



Entwurf Parkanlage/ Spielplatz

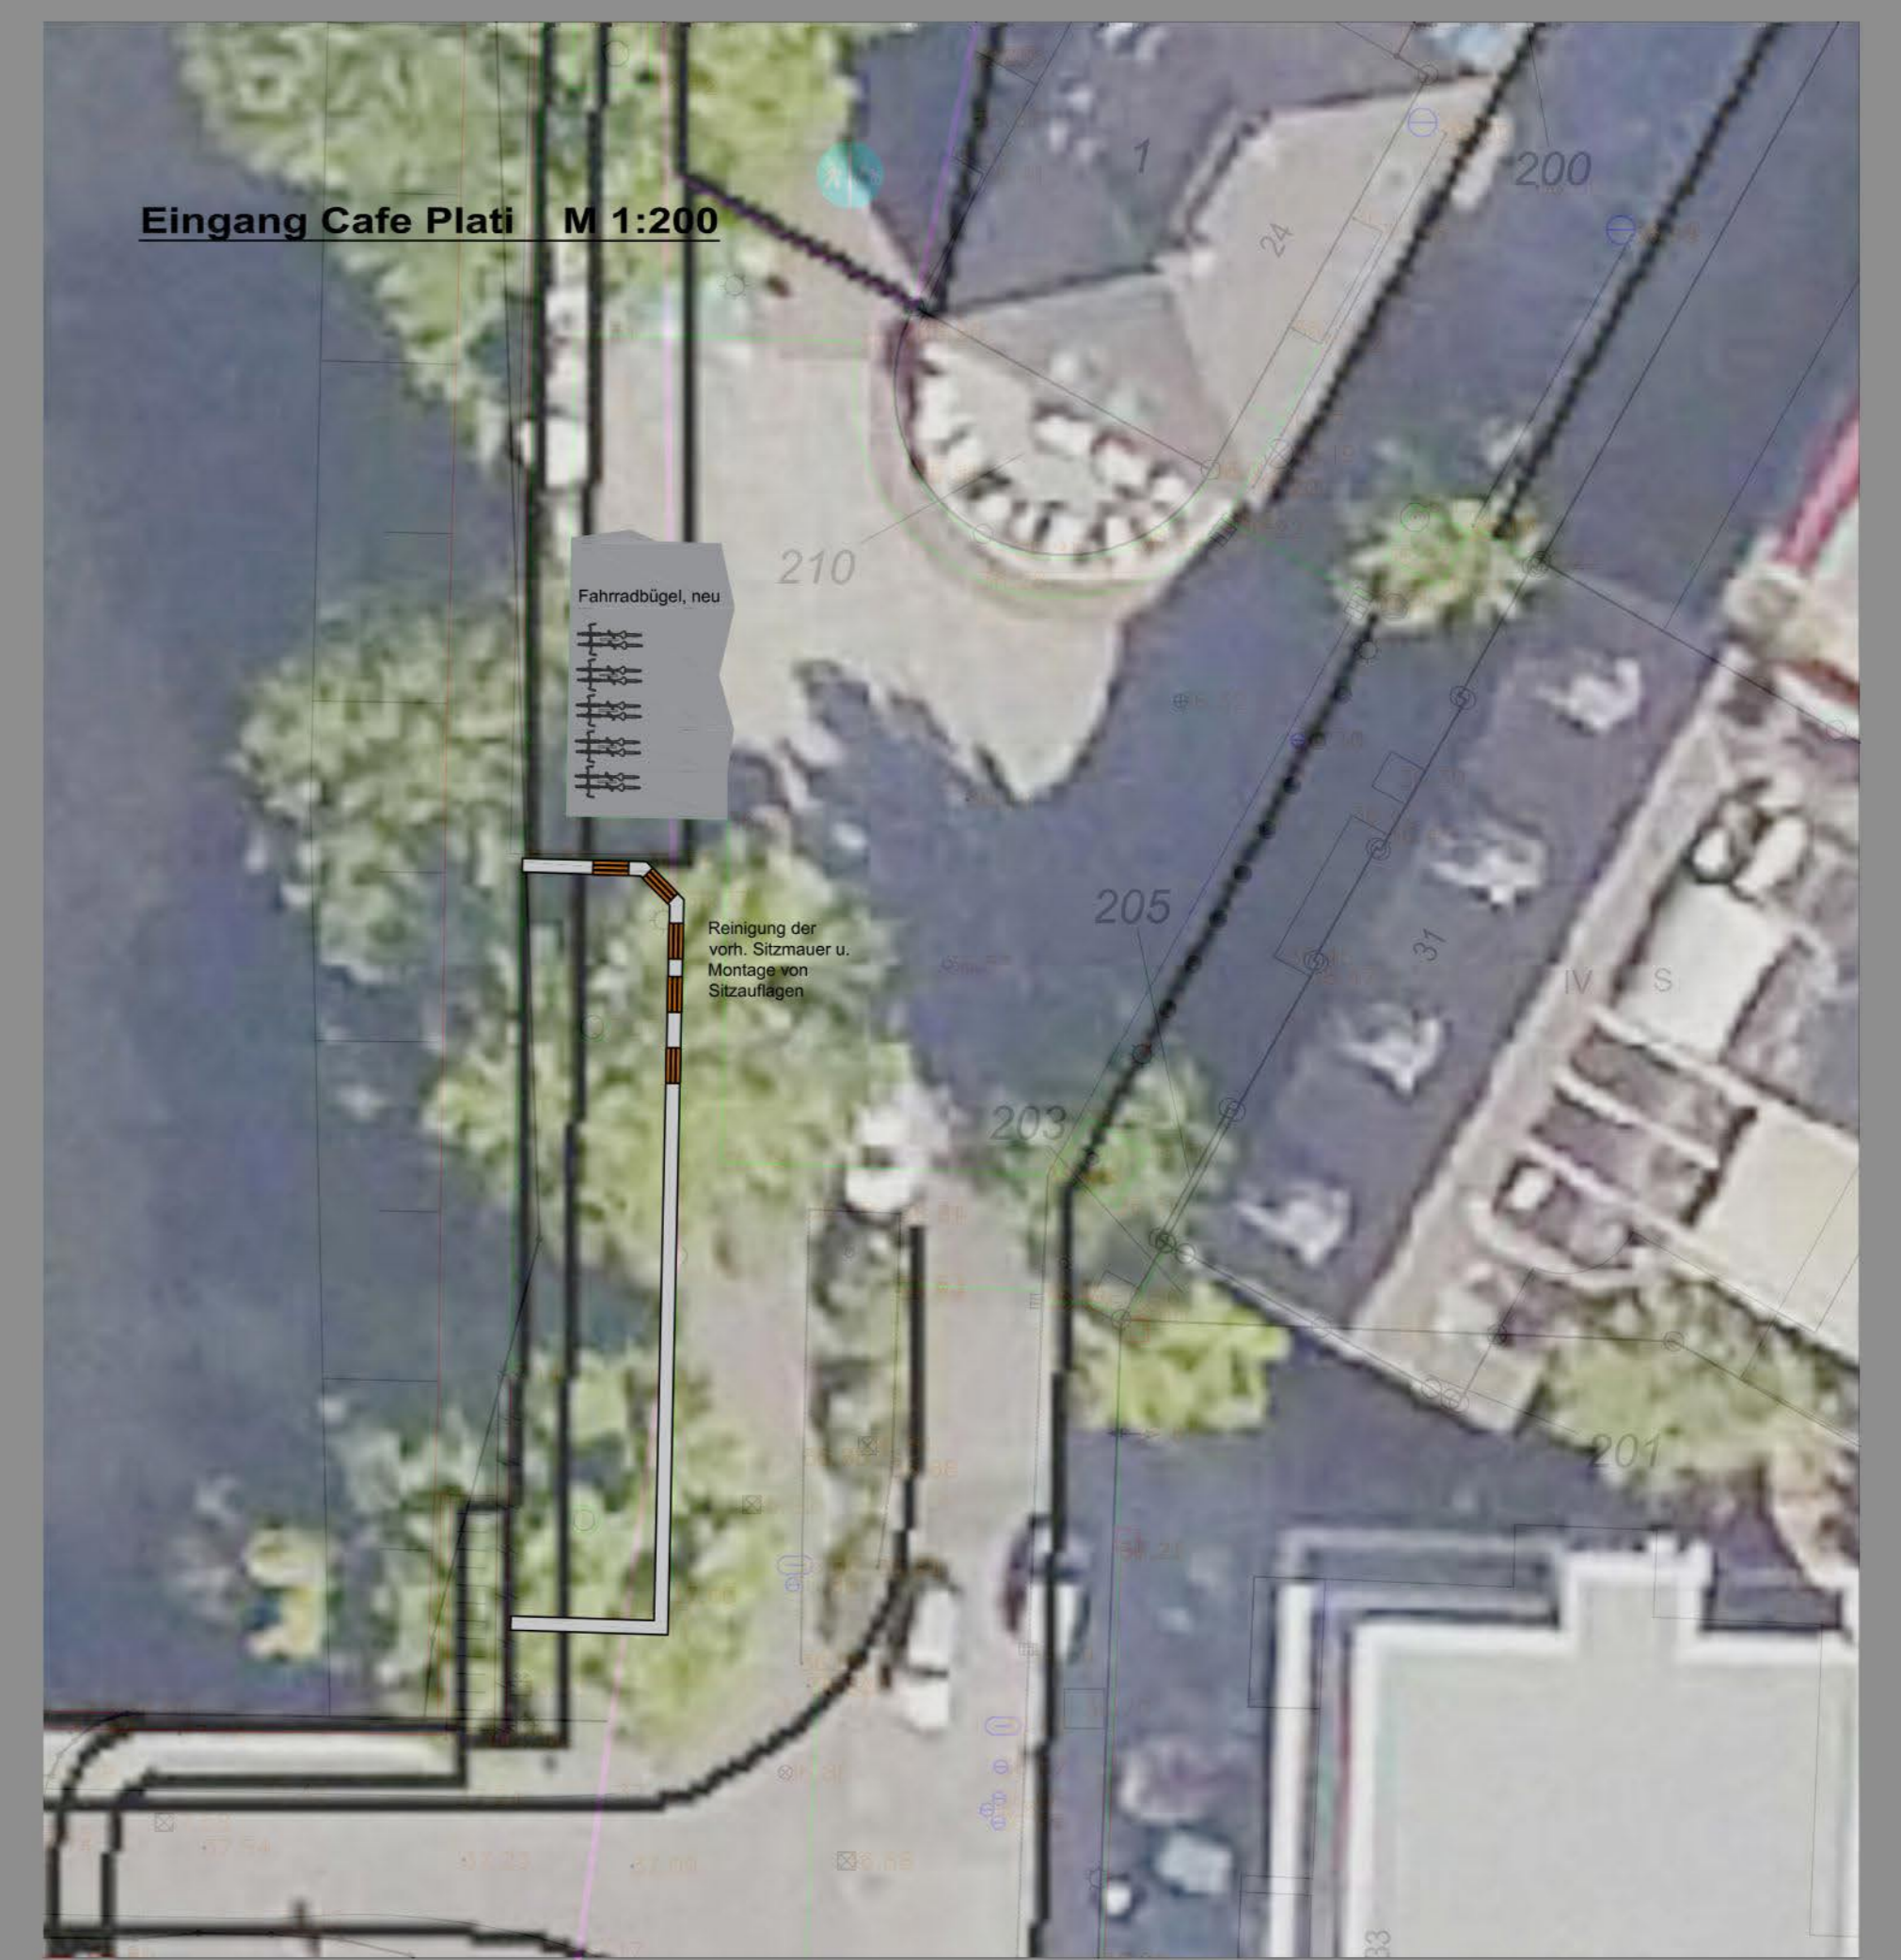

Spielgeräte, beispielhaft:

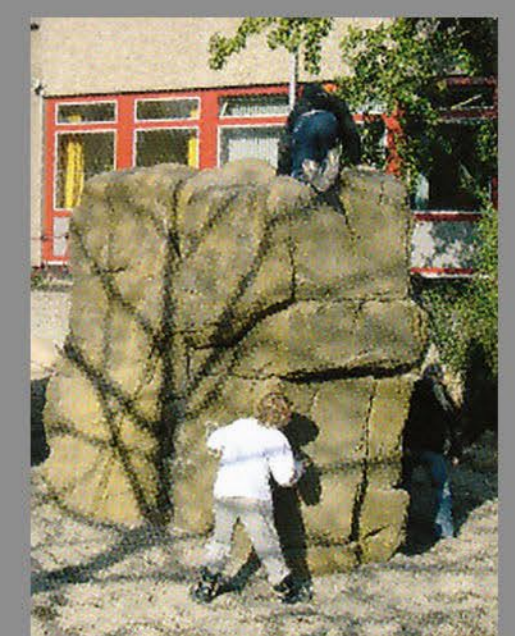

Legende:

- Baum, Bestand
- Bäume, neu
- Bäume blühend, neu
- heimische Gehölze
- heimische Sträucher
- bodendeckende Bepflanzung, blühend
- Heckenpflanzung
- Spiel-/Fallschutz (Perkies/Sand)
- synthetischer Fallschutz
- Natursteinquader versetzt
- Bank "Varianta"
- Abfallbehälter
- ACO-Rinne
- vorh. Betonpoller entfernen
- Höhen, Bestand
- Höhen, neu