



Entwurf Parkanlage/ Anschluß Marina

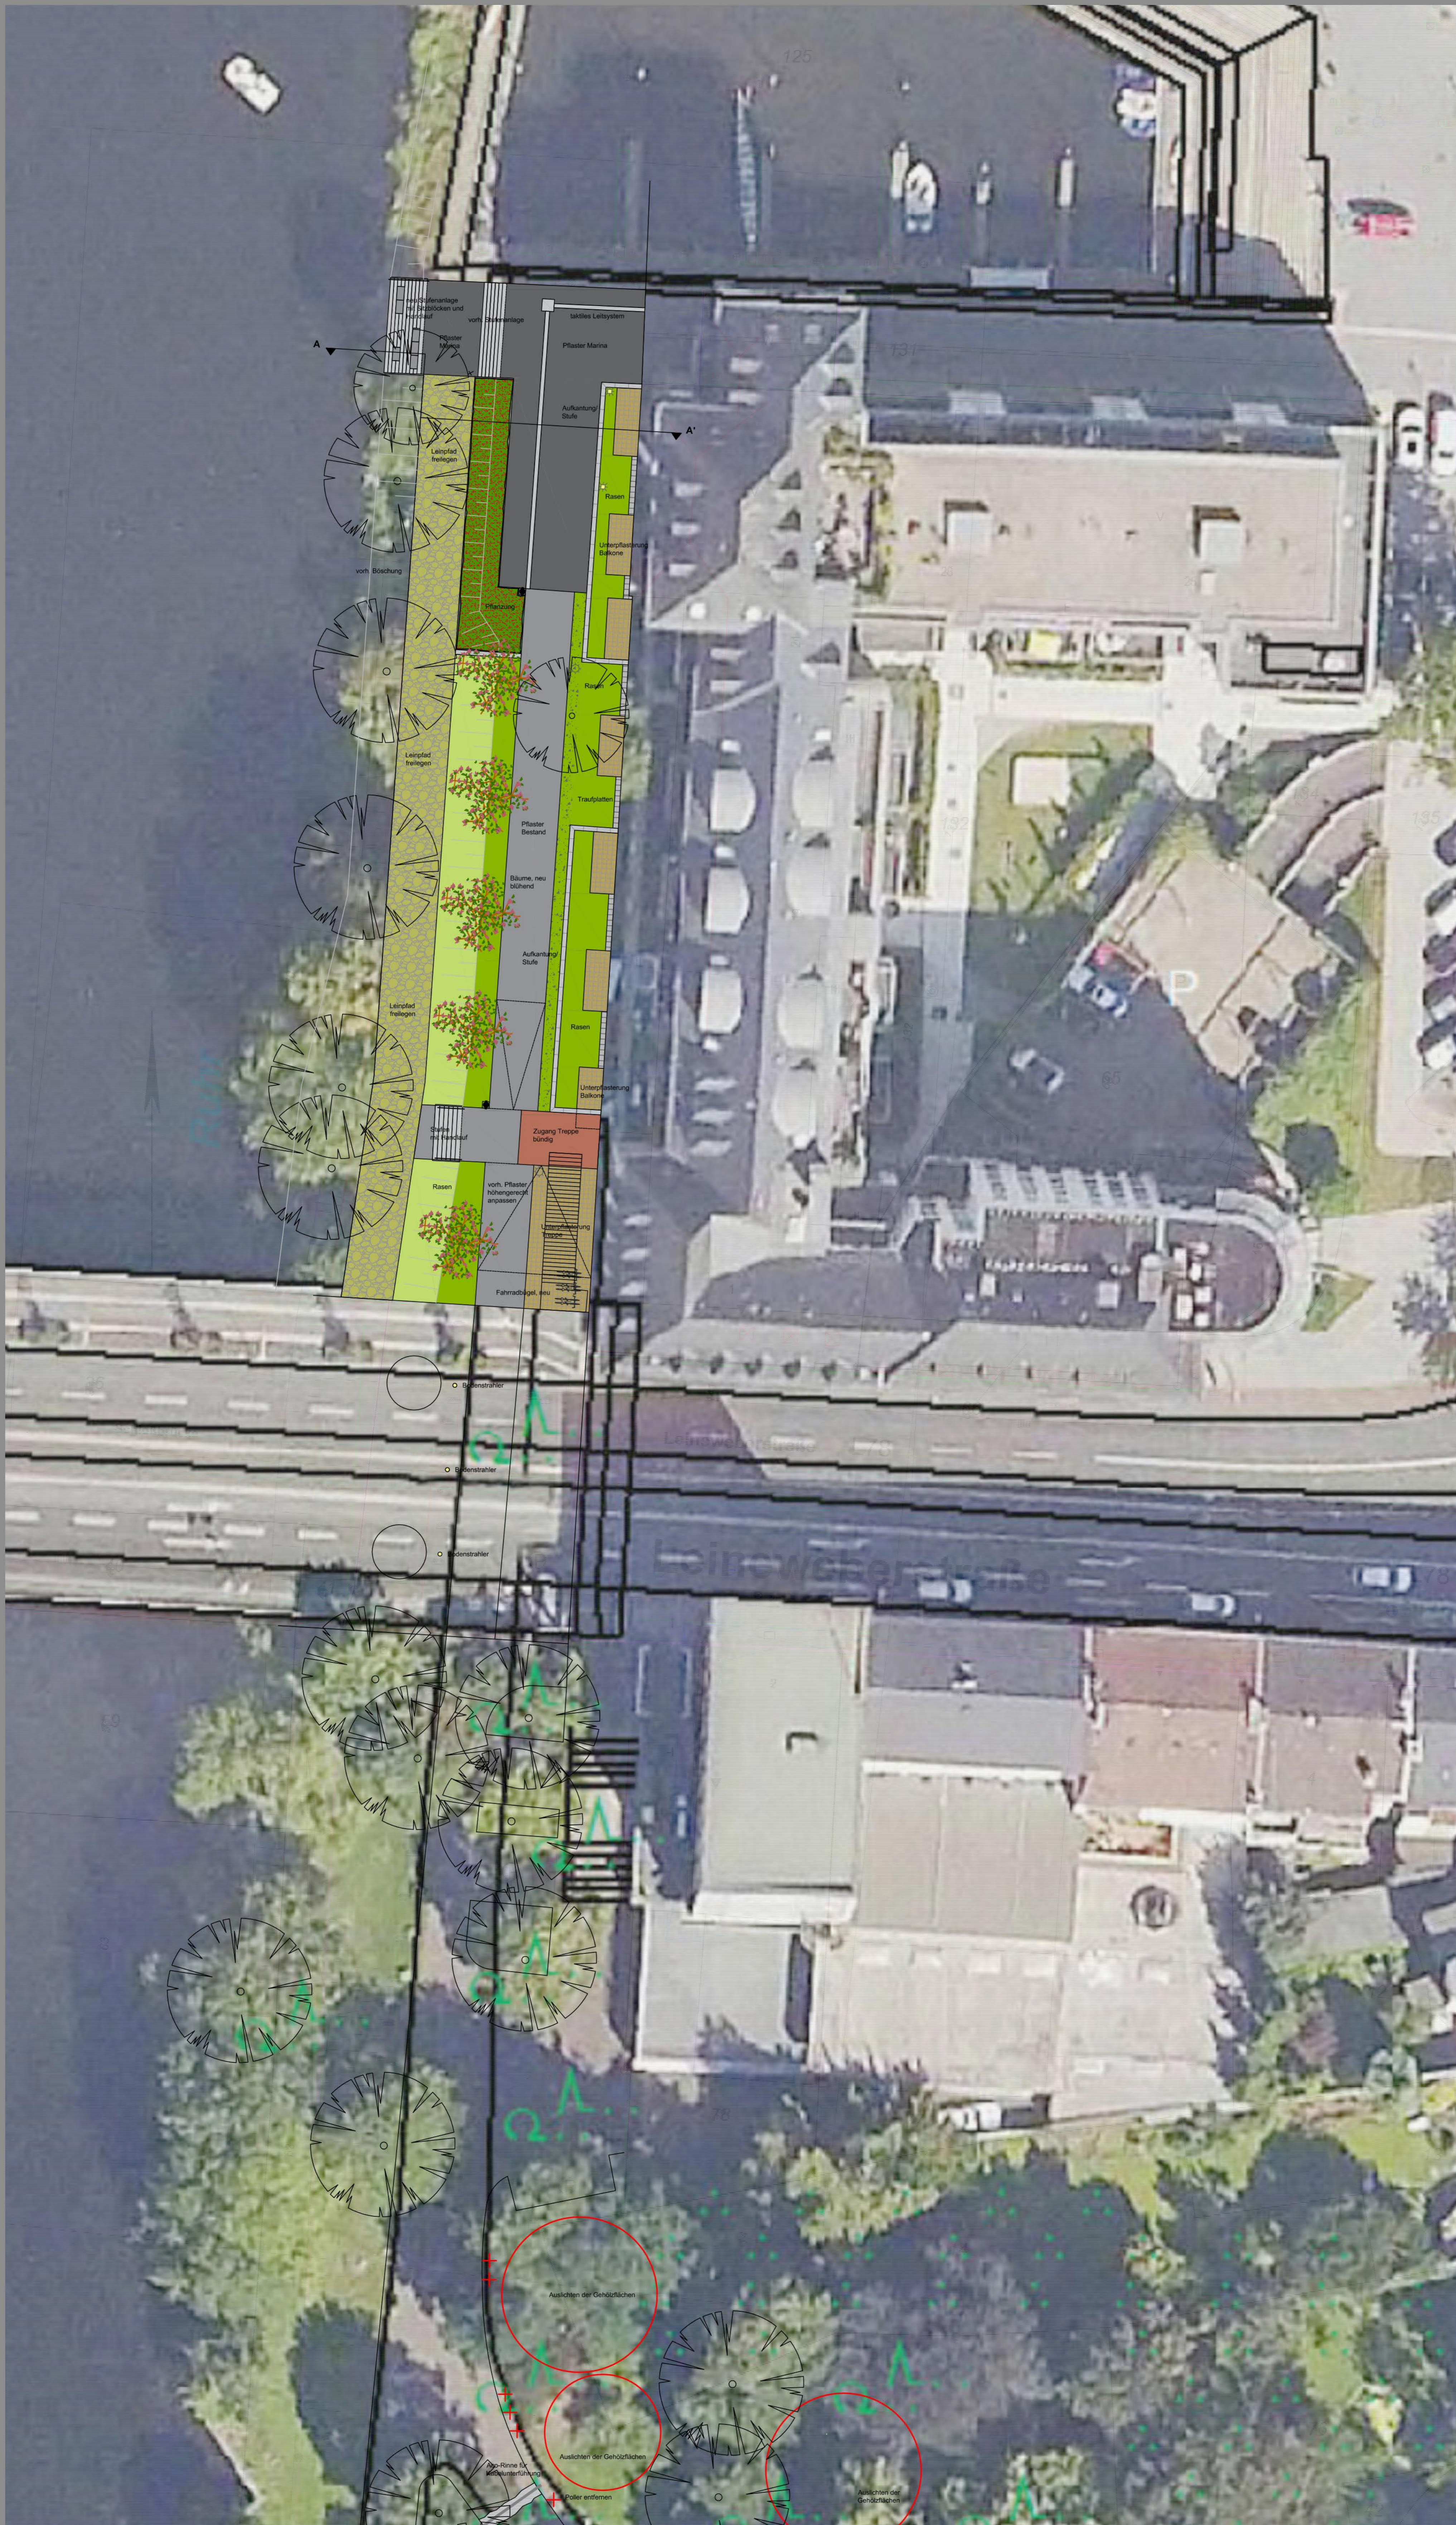

Detail Schnitt A/A' M 1:100

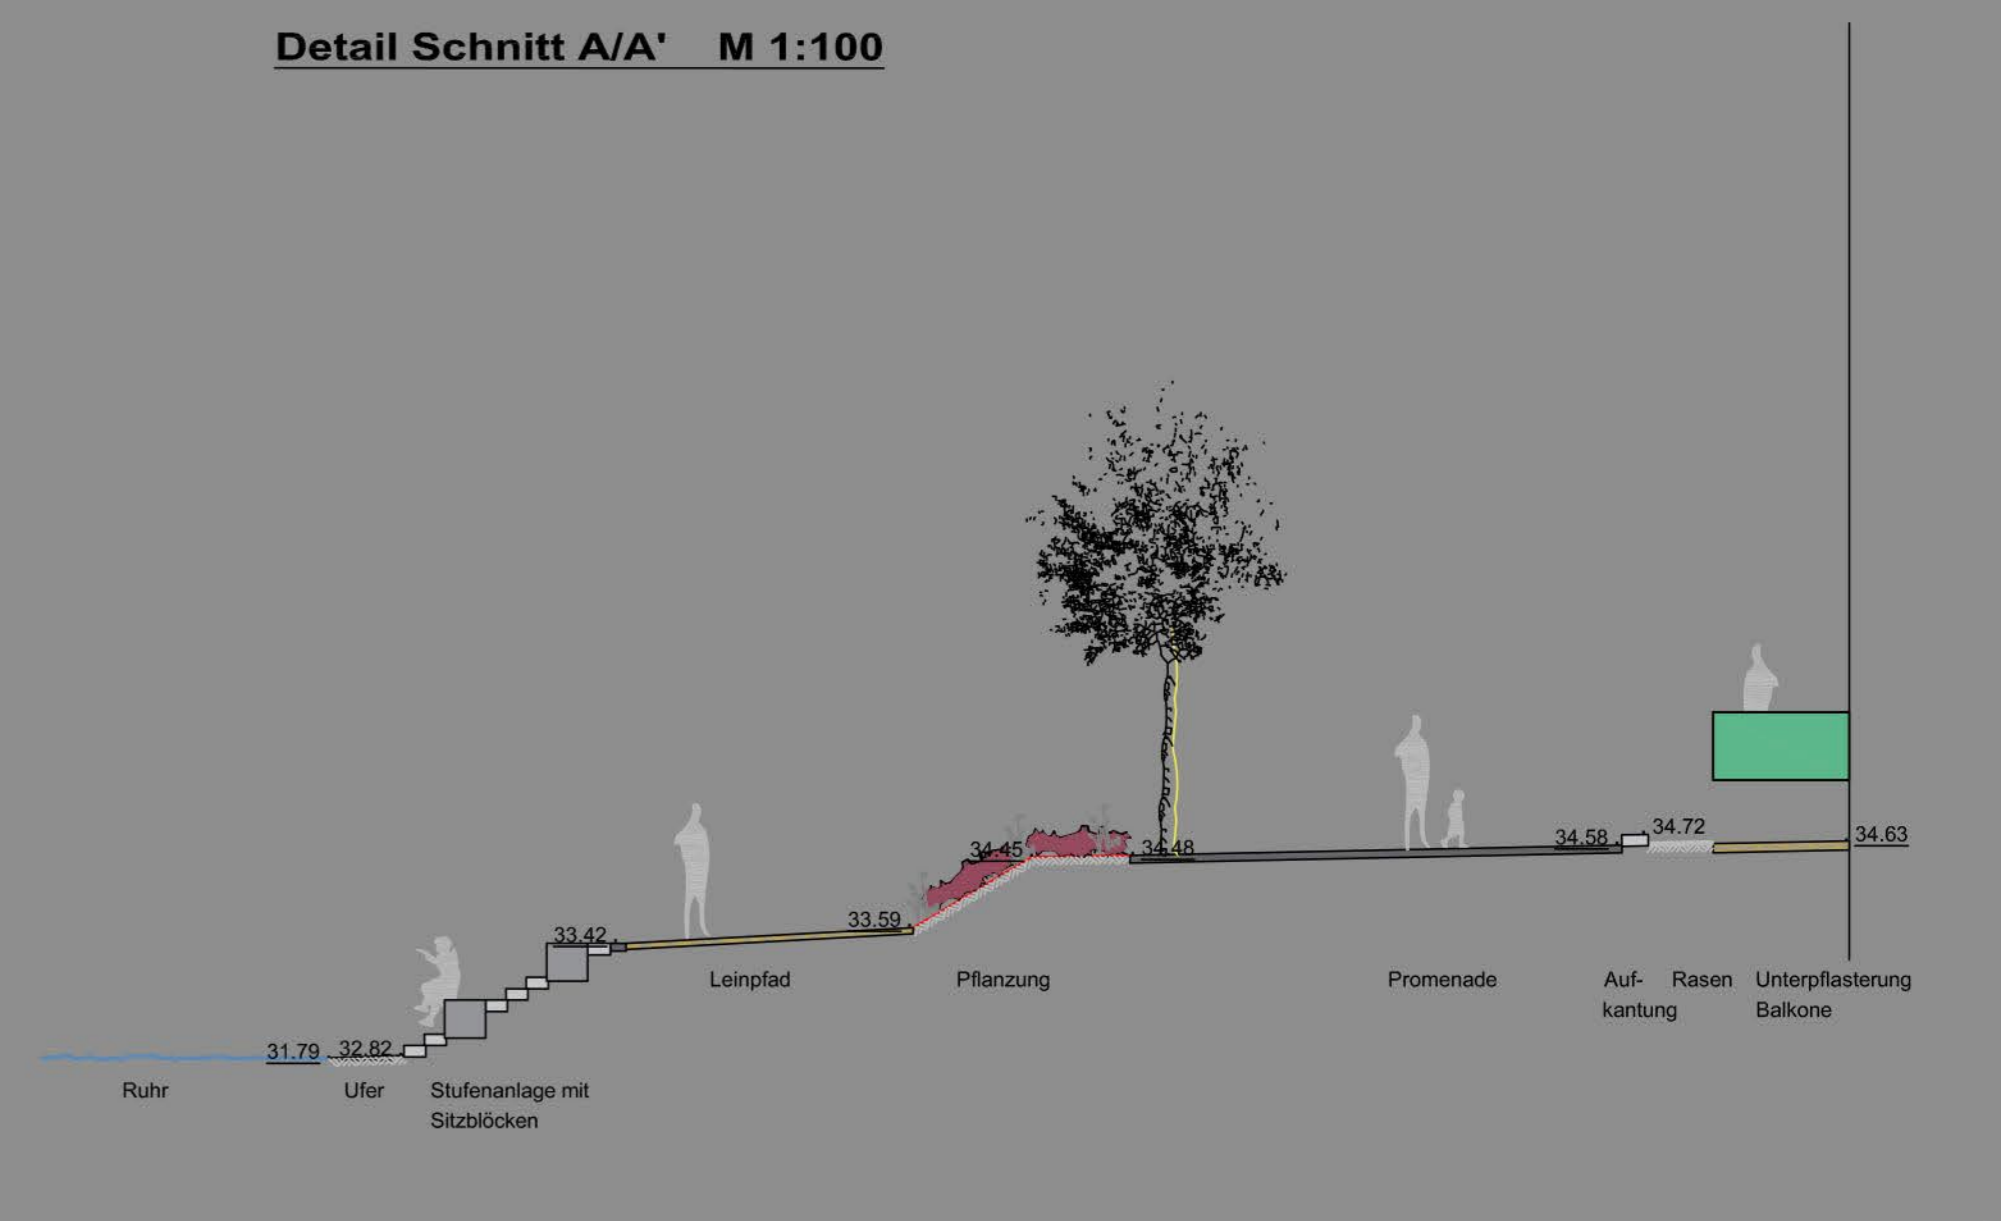

Legende:

- Baum, Bestand
- kleinkronige Bäume blühend, neu
- Schotterrasen/ Feuerwehraufstellflächen
- bodendeckende Bepflanzung, blühend
- Heckenpflanzung
- Abfallbehälter
- Bodenstrahler
- Pollerleuchte versetzt
- vorhandene Pollerleuchte
- vorhandene Straßenleuchte
- bestehende Böschungsverlauf
- Höhen, Bestand
- Höhen, neu