



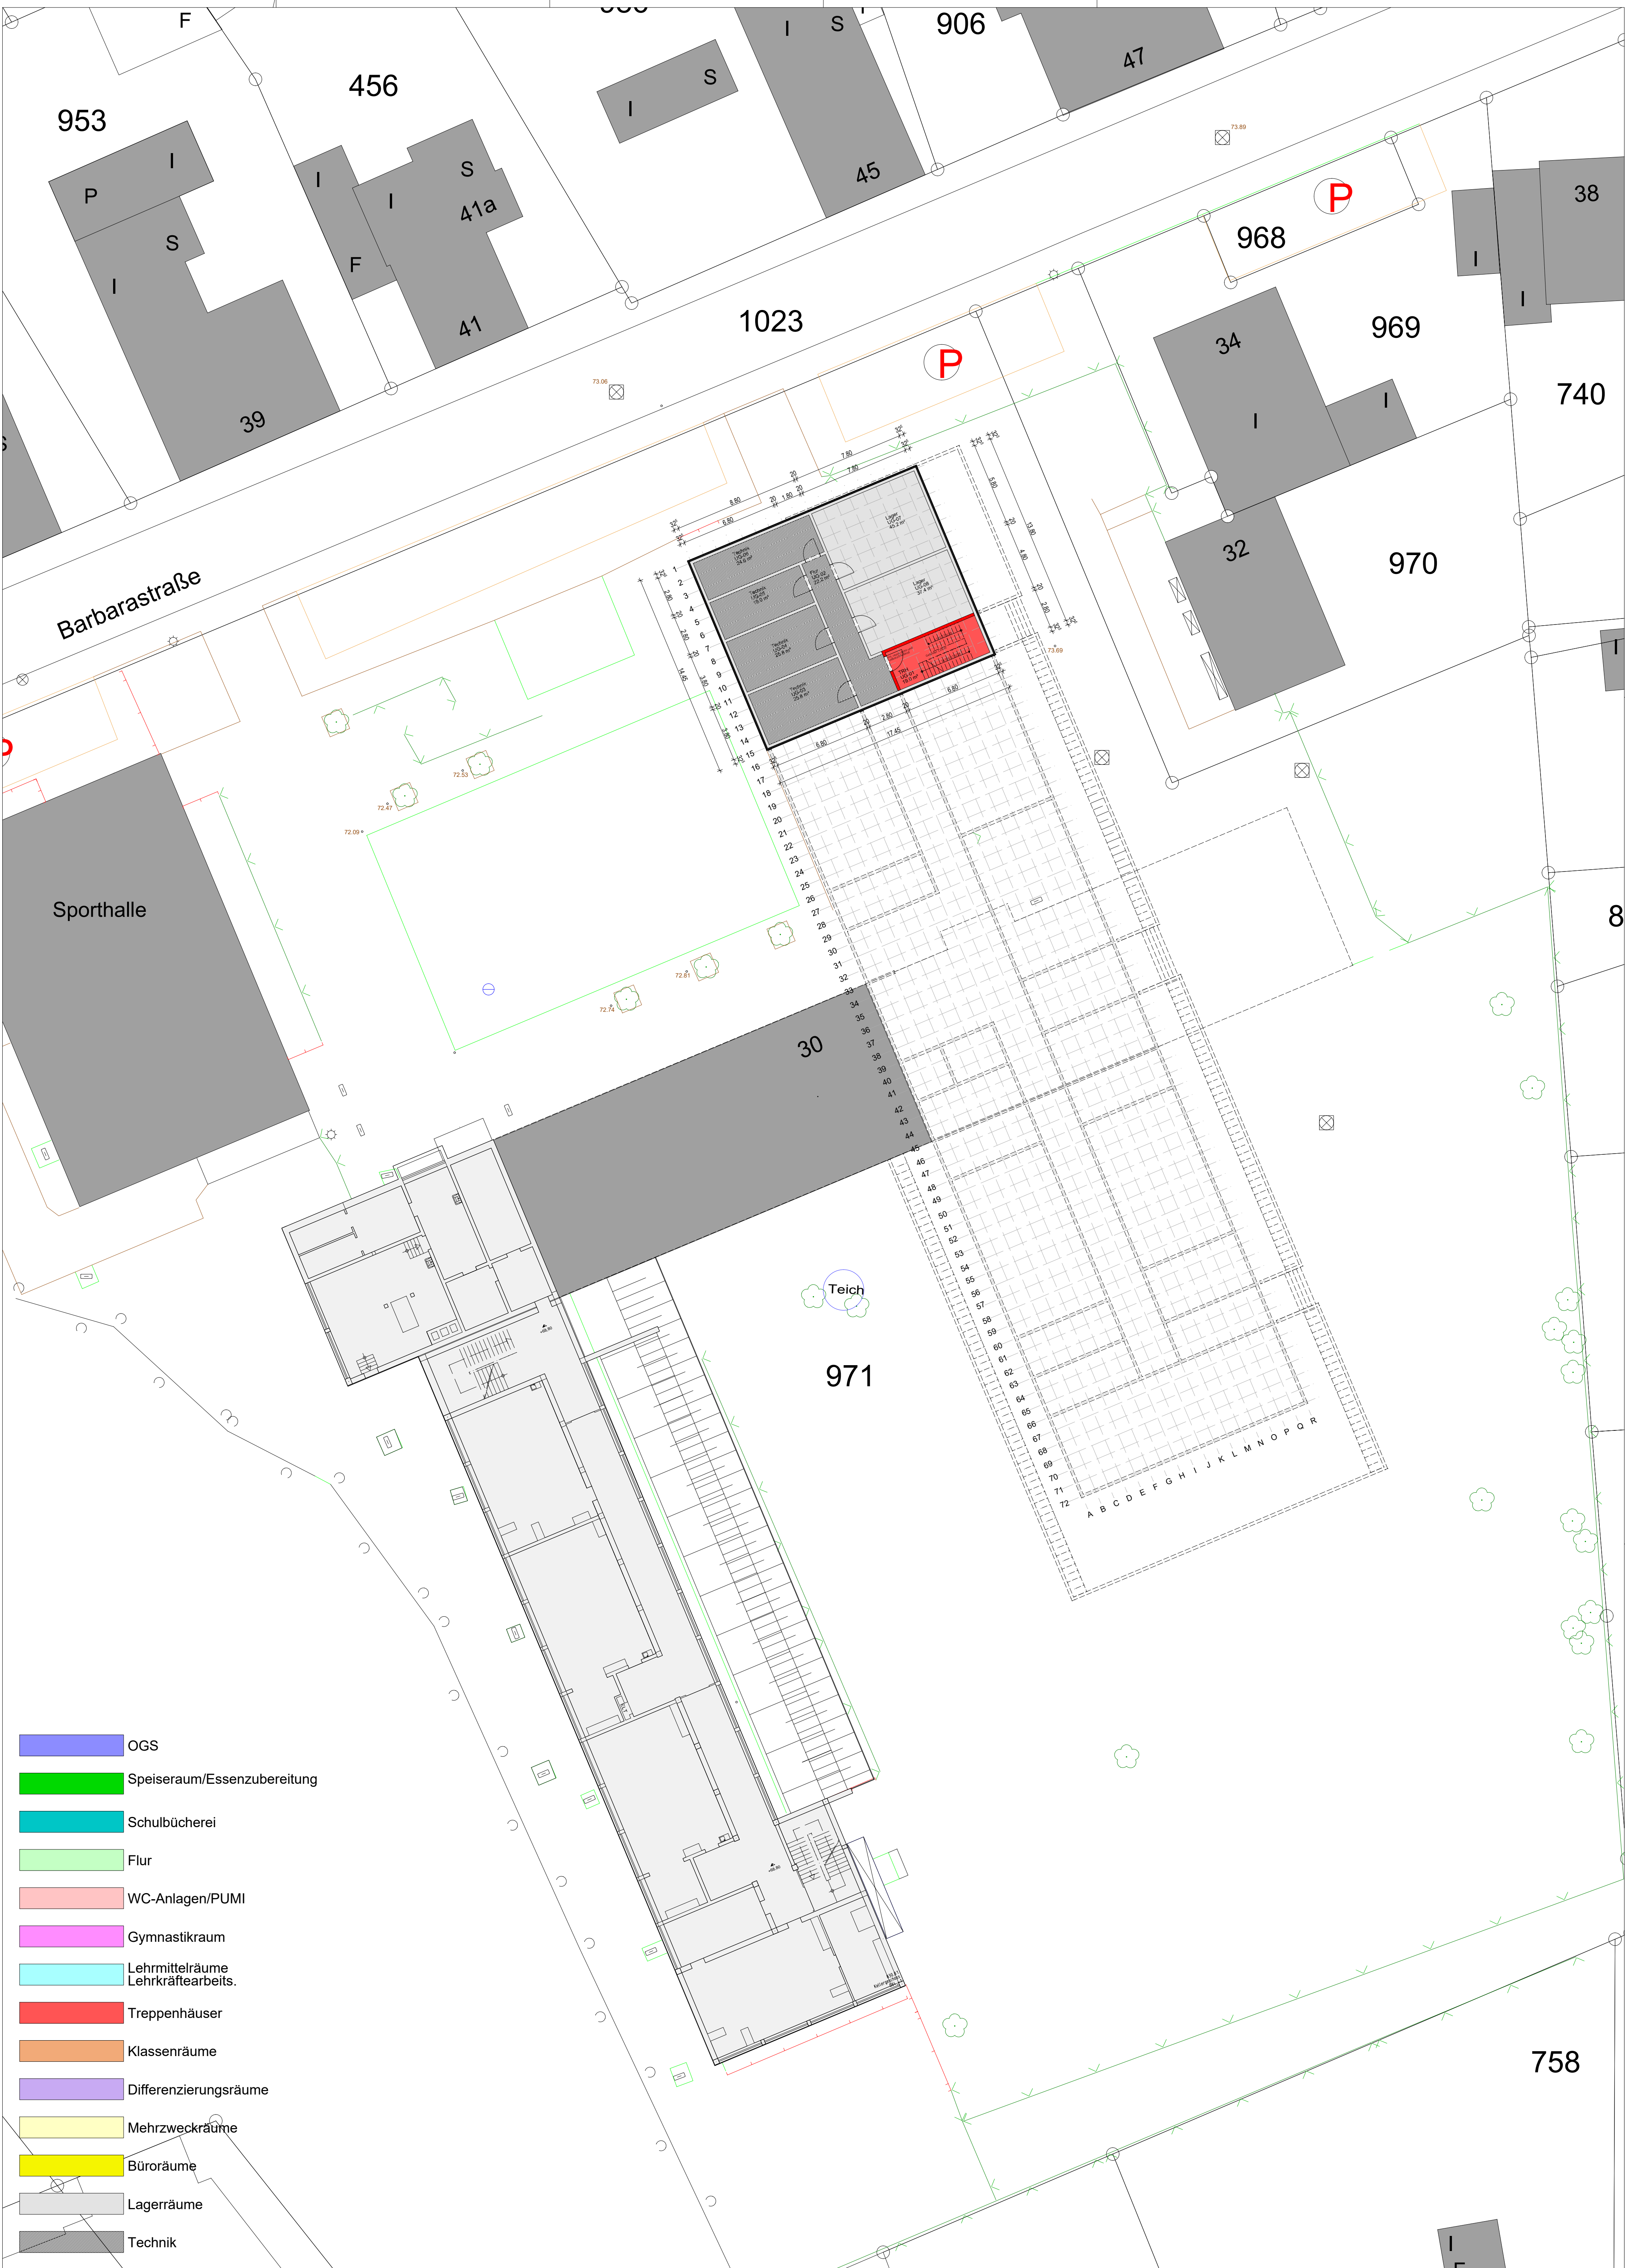


GGs Barbaraschule- Variante C.2 Grundriss Untergeschoss M 1-200 Stand 05.06.2023
Jäger Gerull Architekten PartGmBb 40215 Düsseldorf Kirchfeldstrasse 82A




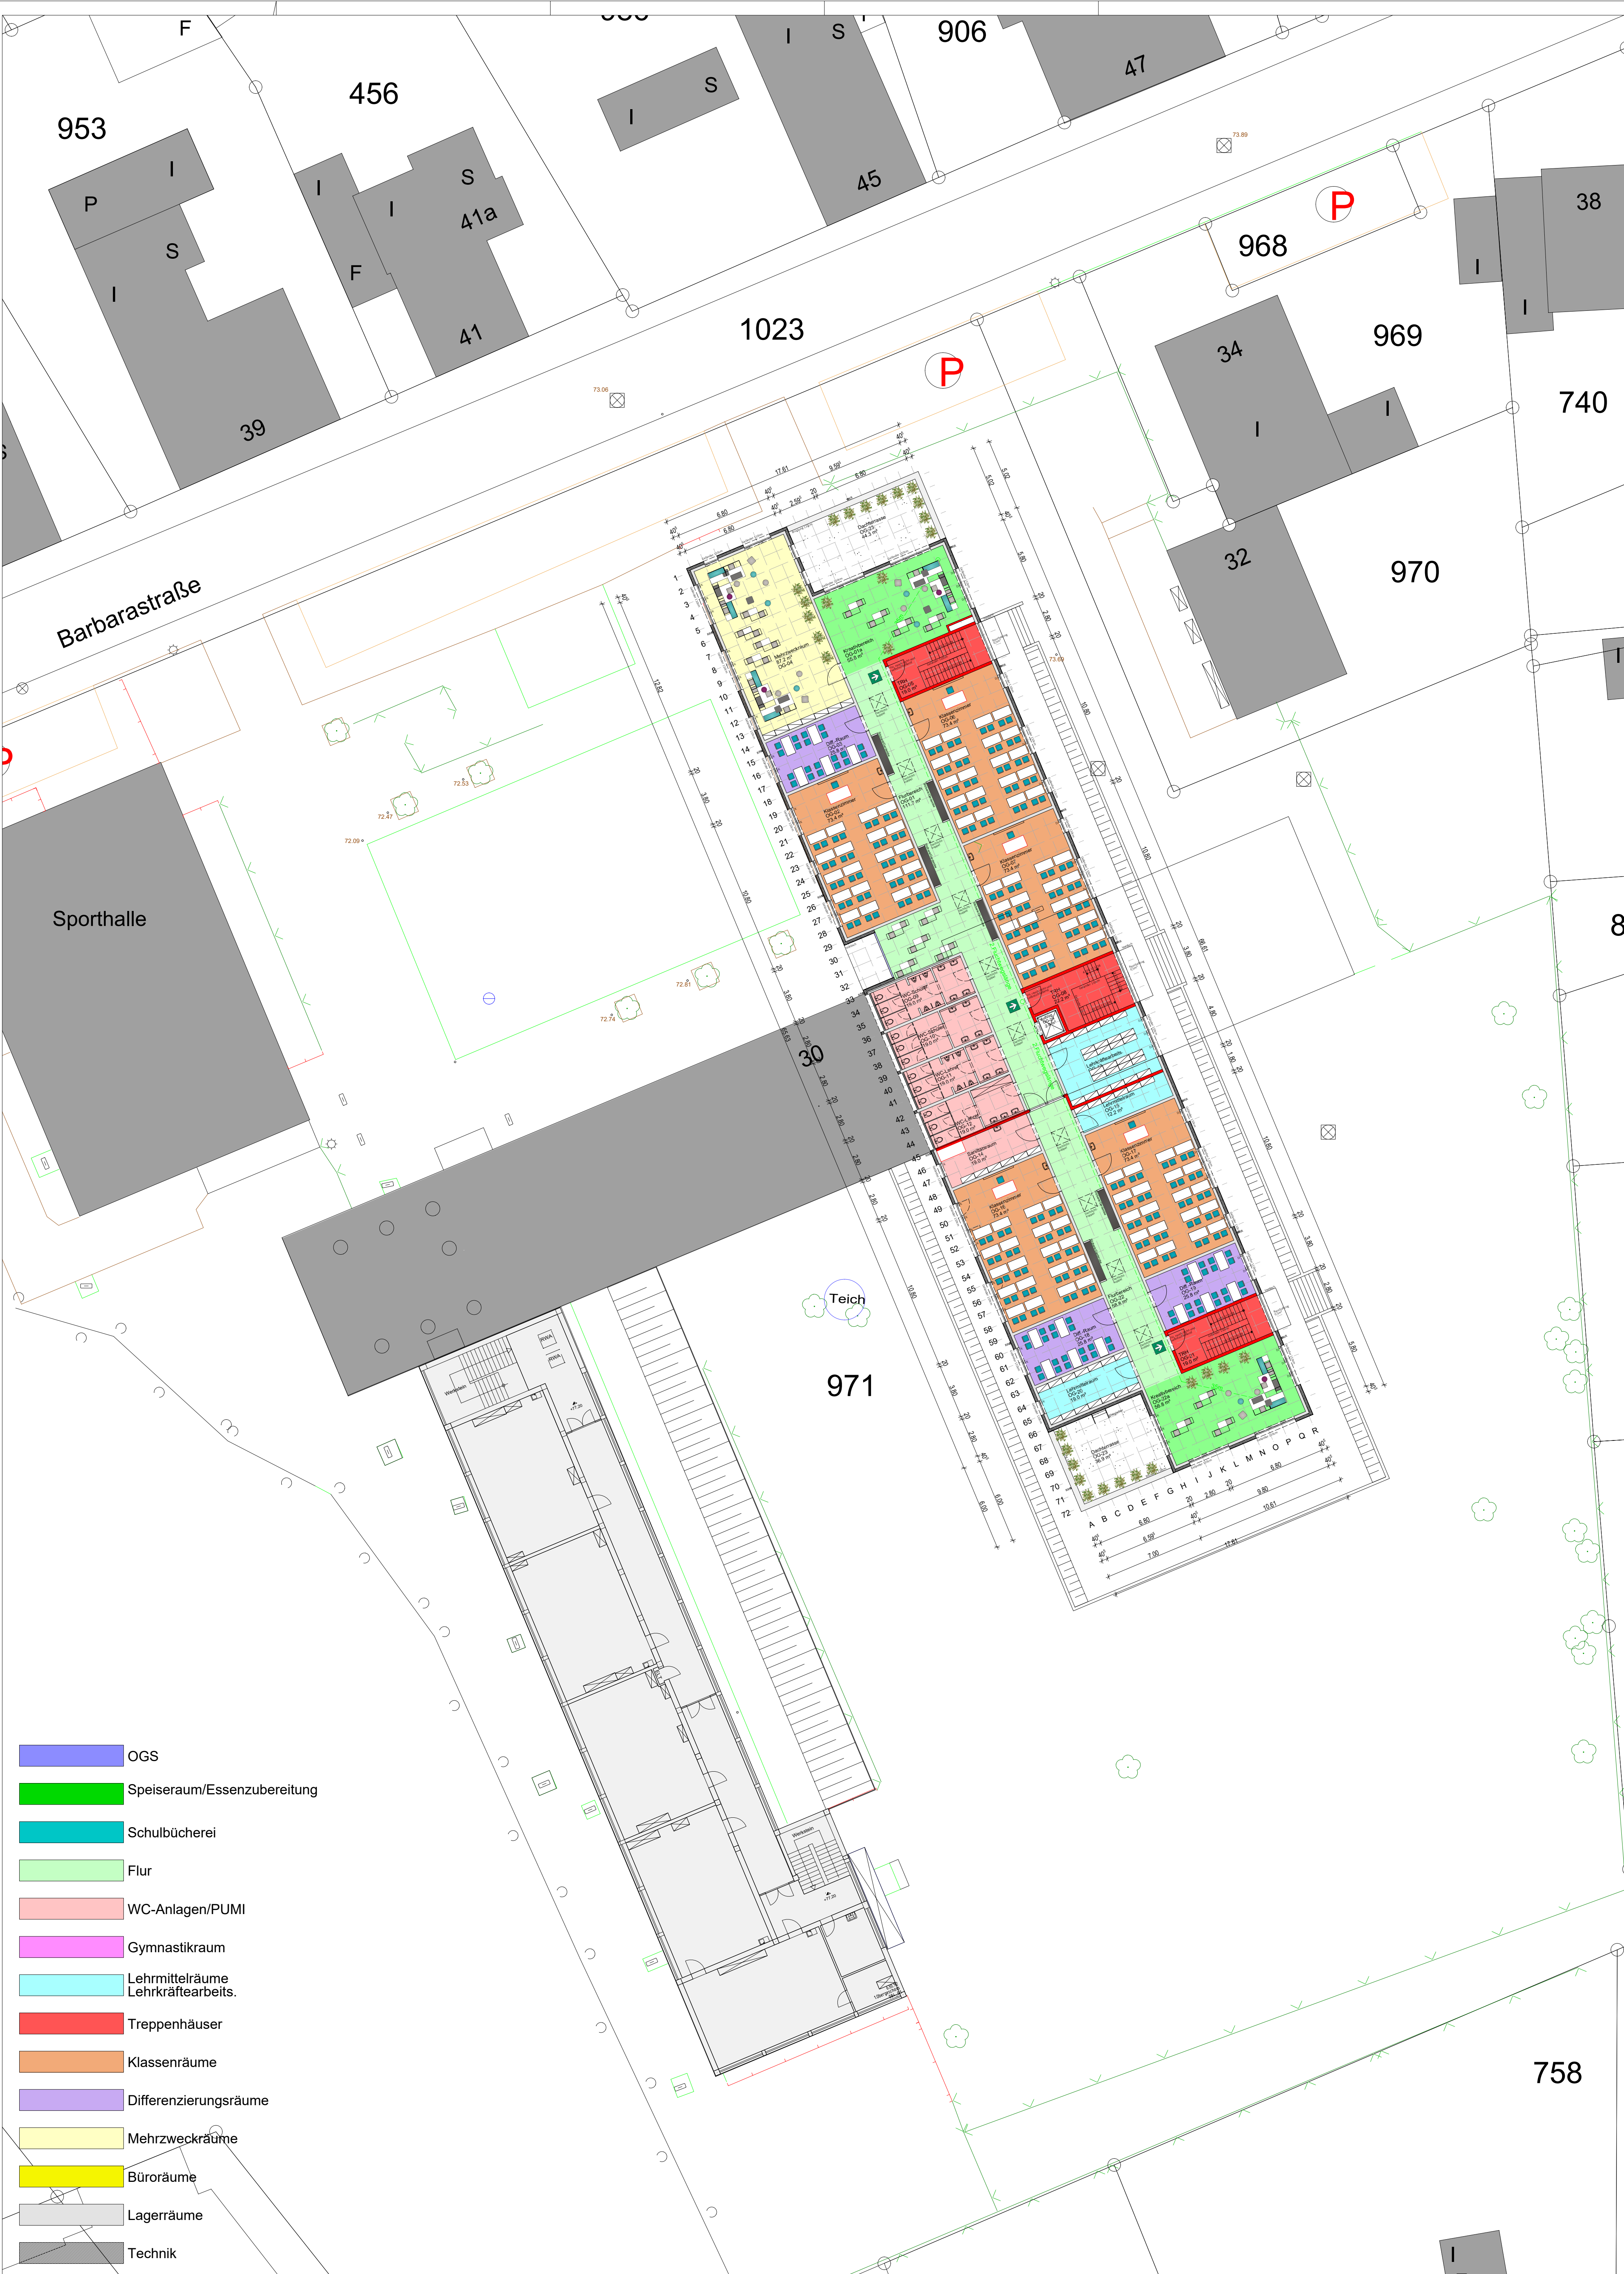

GGs Barbaraschule- Variante C.2 Grundriss Obergeschoss M 1-200 Stand 05.06.2023
Jäger Gerull Architekten PartGmBb 40215 Düsseldorf Kirchfeldstrasse 82A

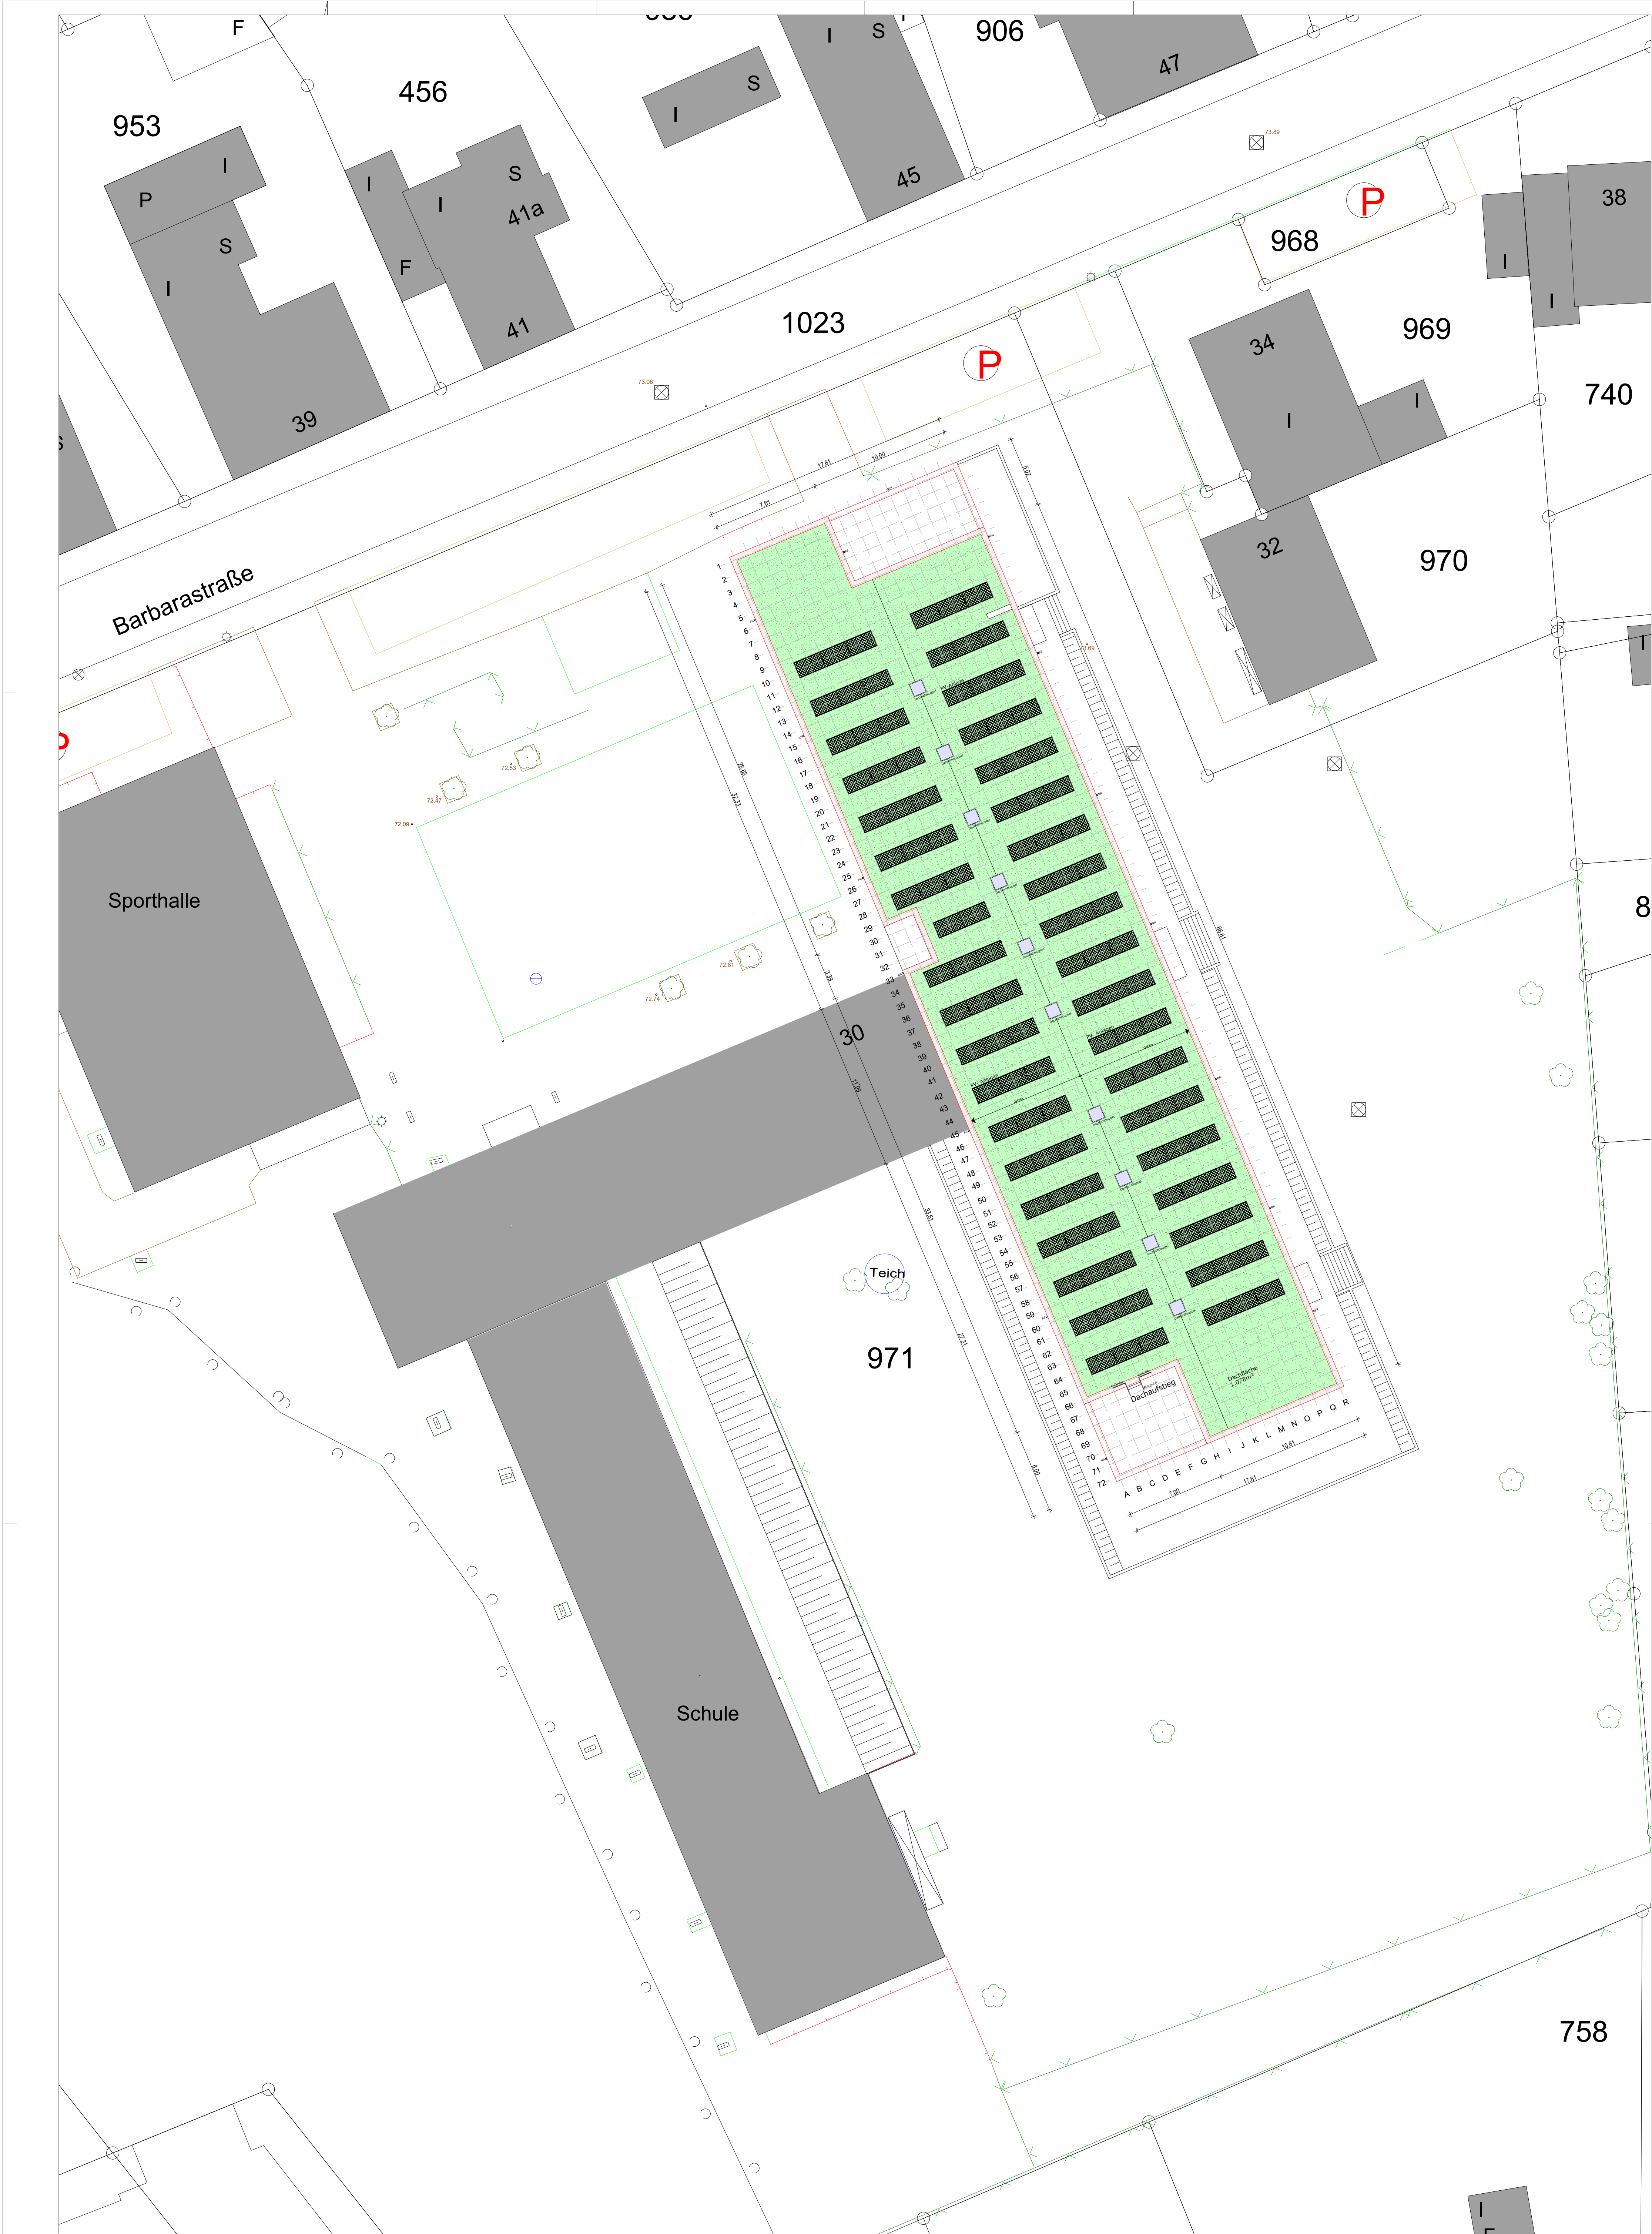


GGs Barbaraschule- Variante C.2 Dachaufsicht M 1-200 Stand 04.06.2023
Jäger Gerull Architekten PartGmBb 40215 Düsseldorf Kirchfeldstrasse 82A

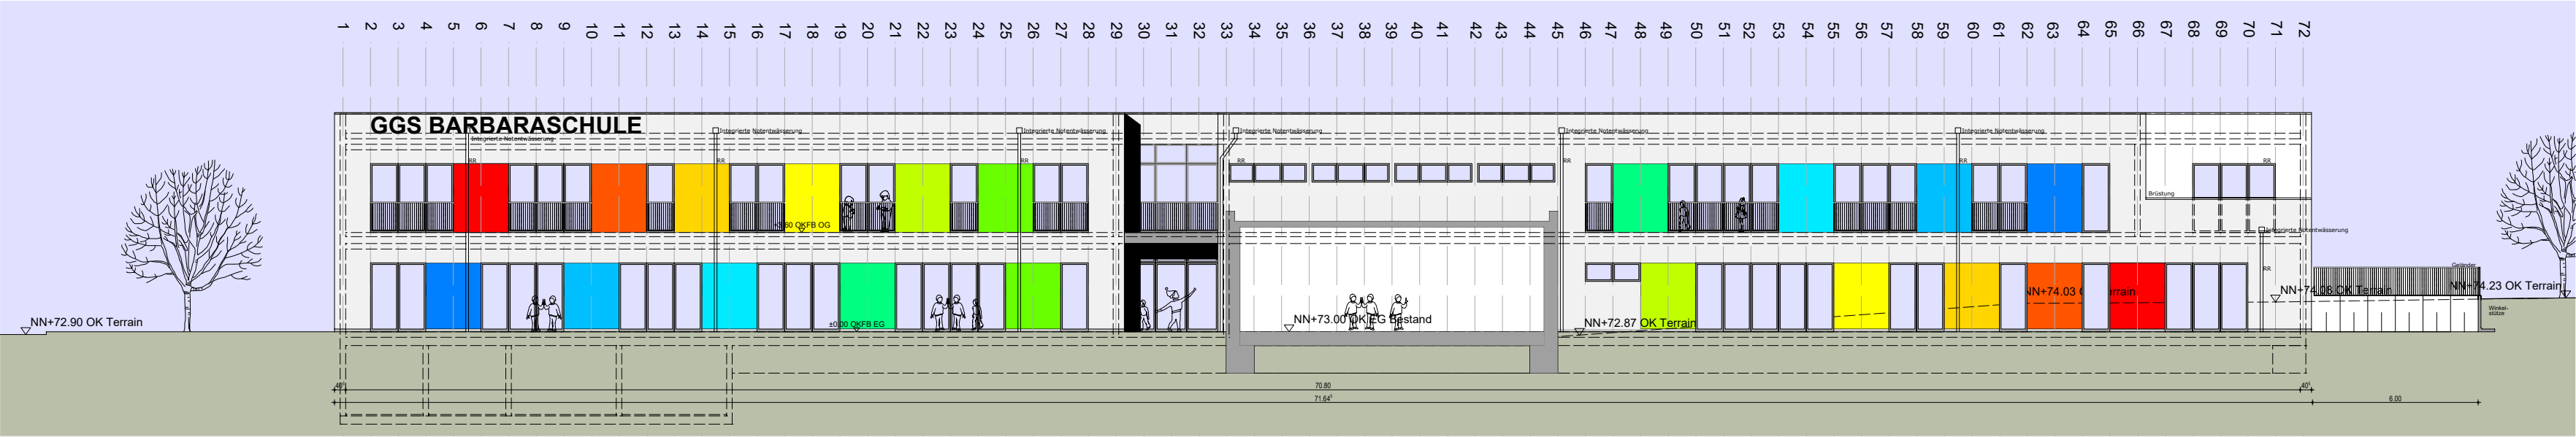


Ansicht Süd-West




Ansicht Süd-Ost

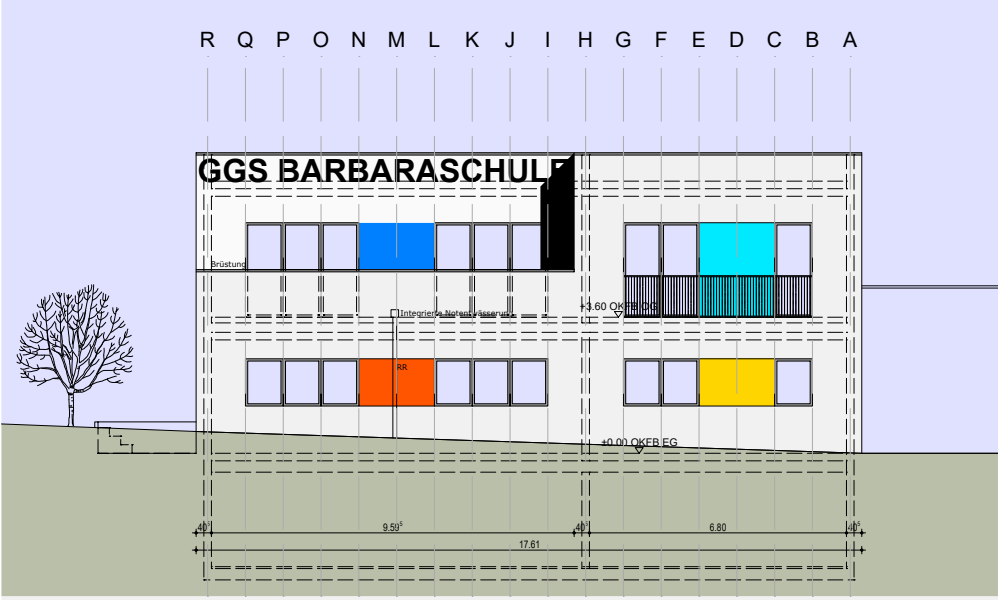


Ansicht Nord-West

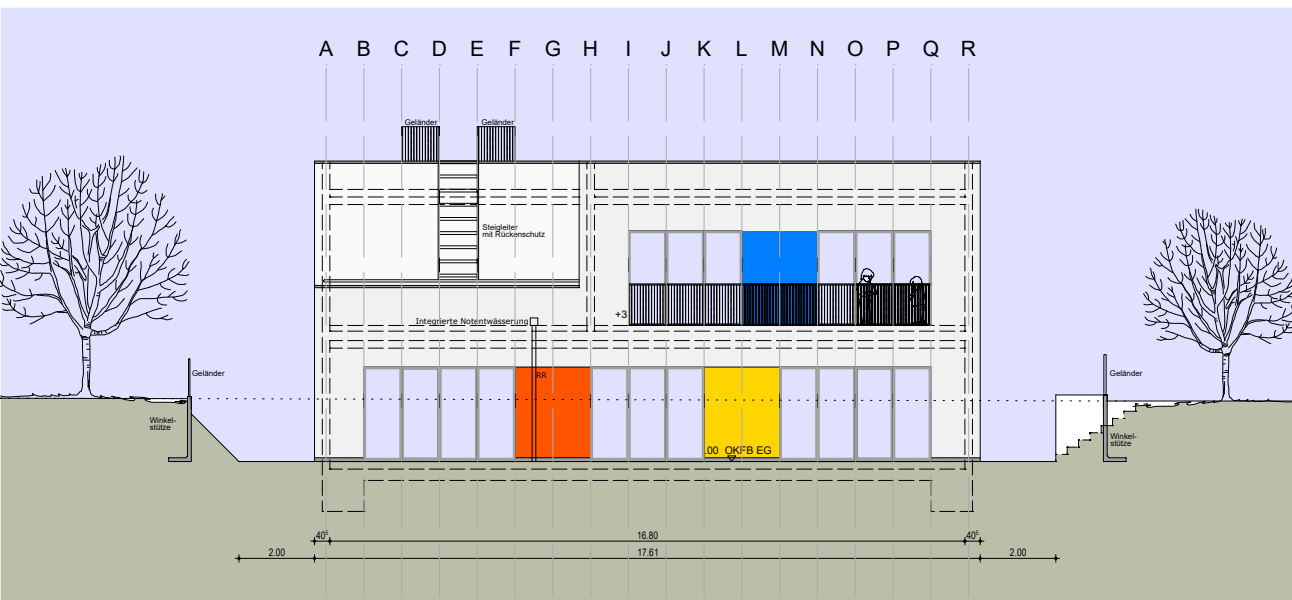

Ansicht Süd-Ost

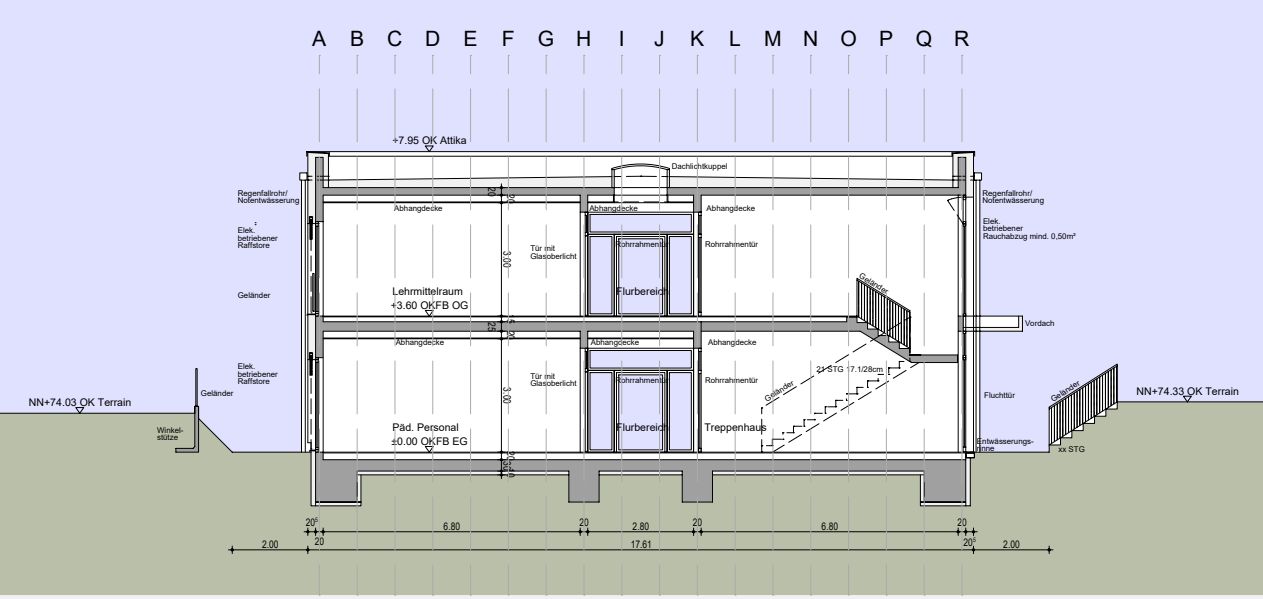

Querschnitt A-A

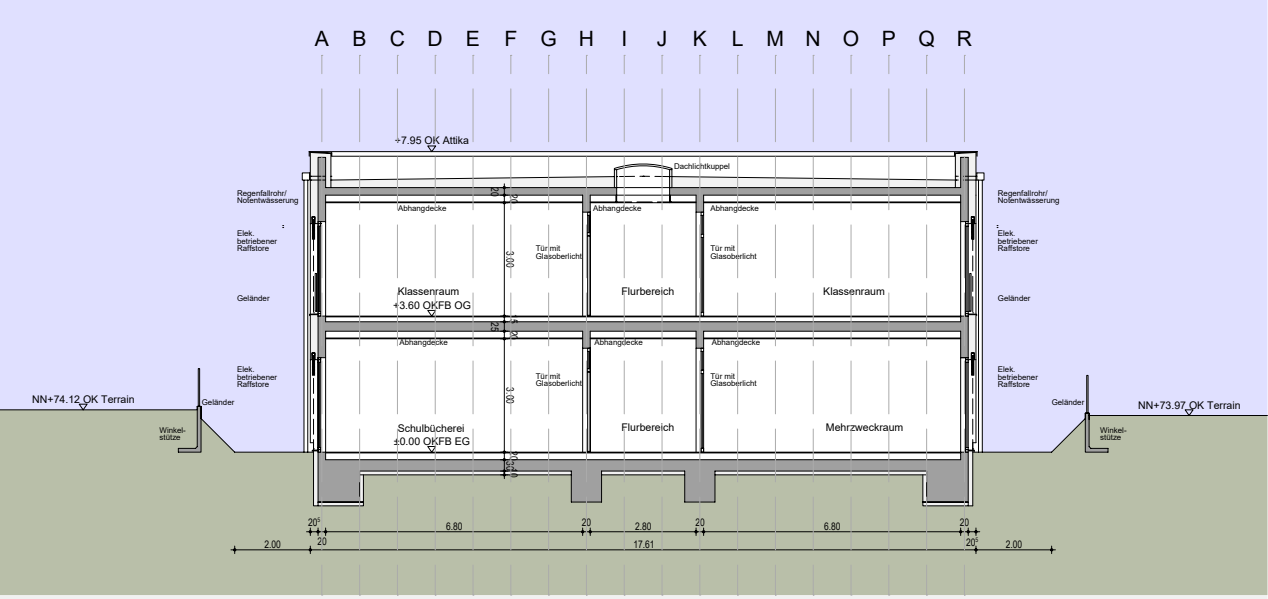

Querschnitt B-B