


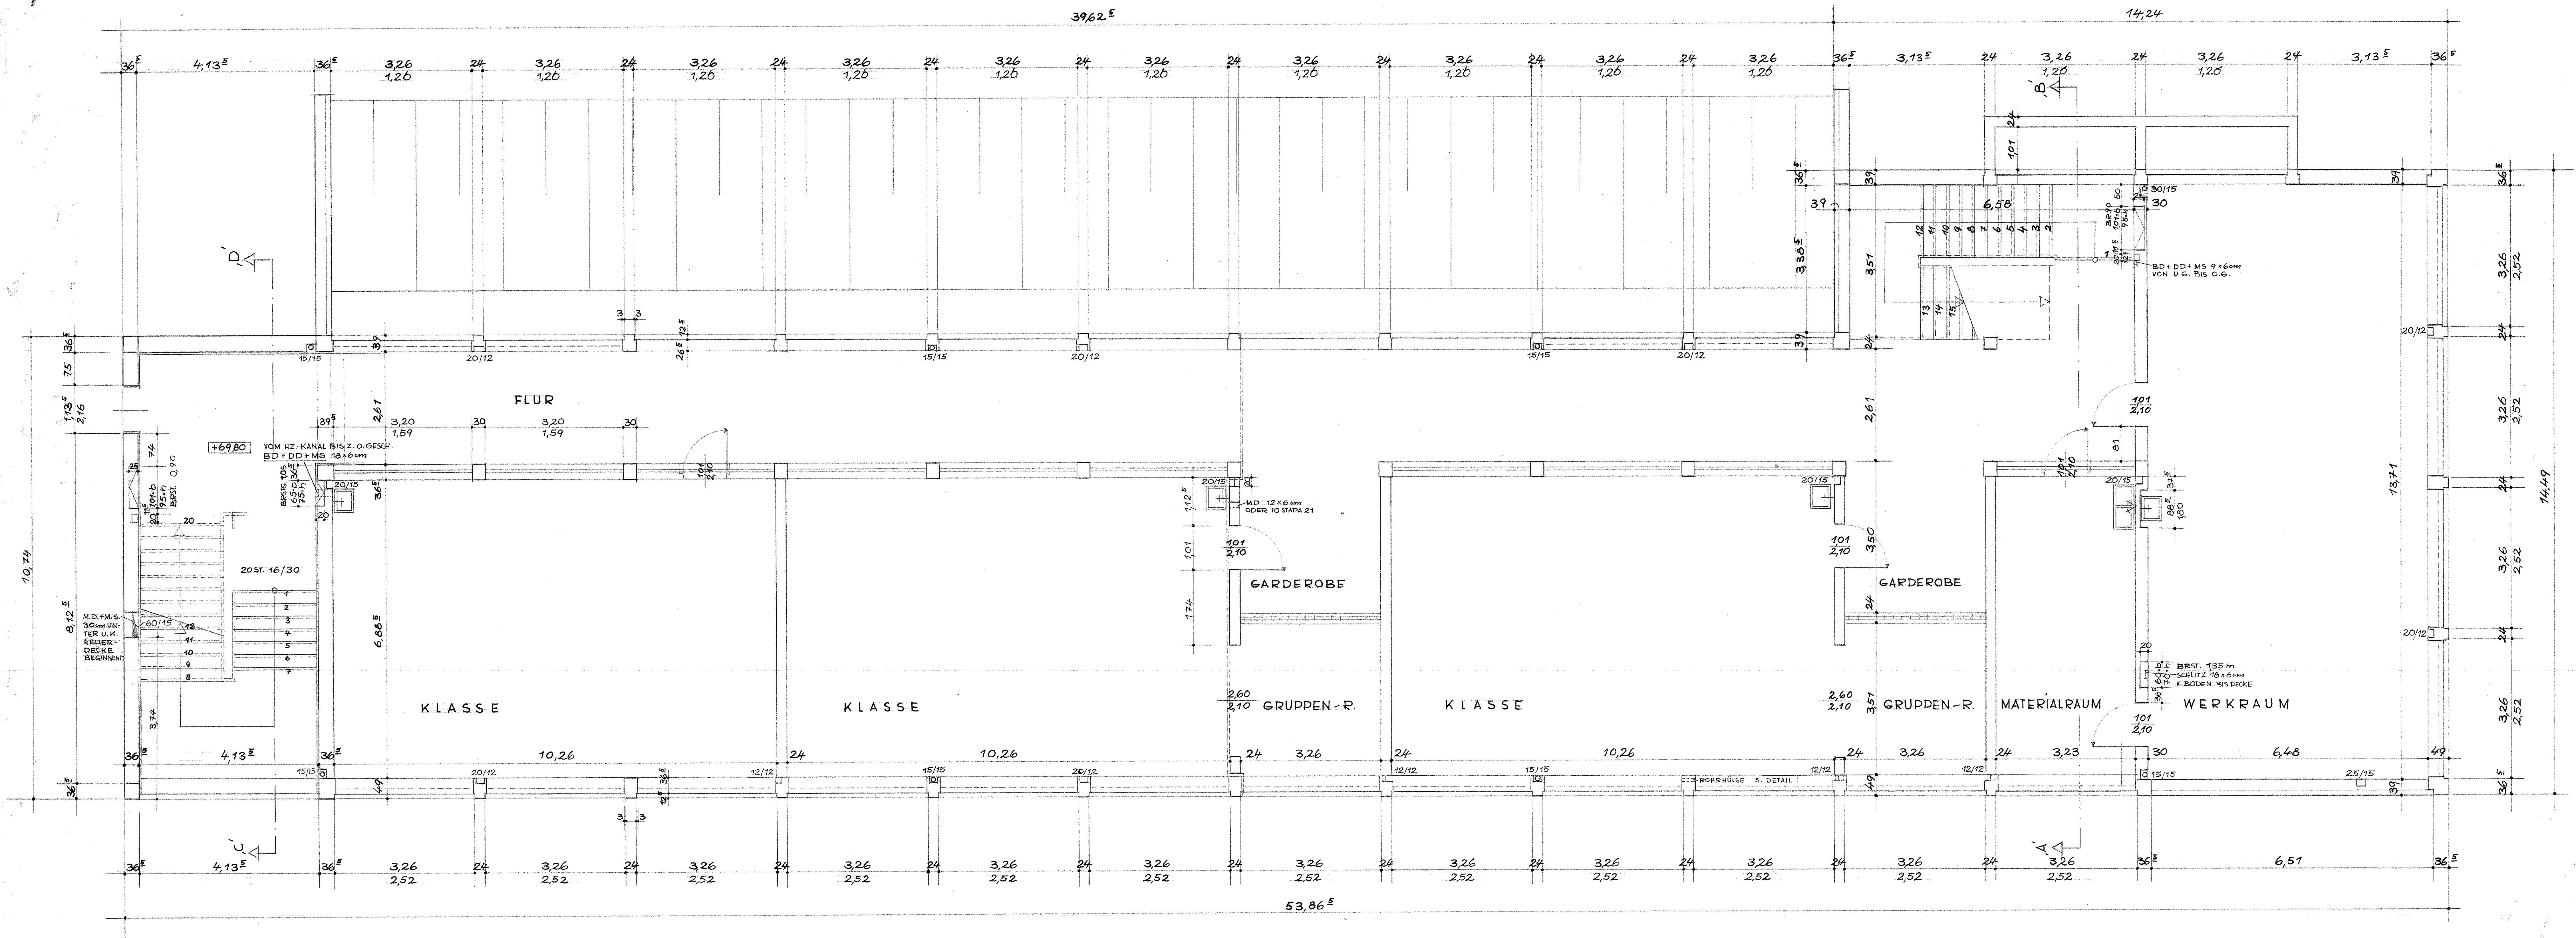

STADT MÜLHEIM A. D. RUHR				
BAUVORHABEN:				
NEUBAU EINER VOLKSSCHULE A. D. BARBARÄSTR.				
BAUTEIL:				
UNTERGESCHOSS • KLASSENTRAKT				
DES OBERSCHULDIREKTOR:				M. 1: 50
HOCHBAUAMT - 65-1				M. 1: 1
SACHVERANTWORTLICH	DIREKTOR	AMTSLEITER	BEIGEORDNETER	KENNZEICHEN
<i>W. J.</i>	<i>W. J.</i>	<i>W. J.</i>	<i>W. J.</i>	<i>W. J.</i>
ERGÄNZT:		MÜLHEIM A. D. RUHR,		PLAN NR.
GEÄNDERT:		DEN 19. 5. 64		
GEKÜRRT:				

6709