


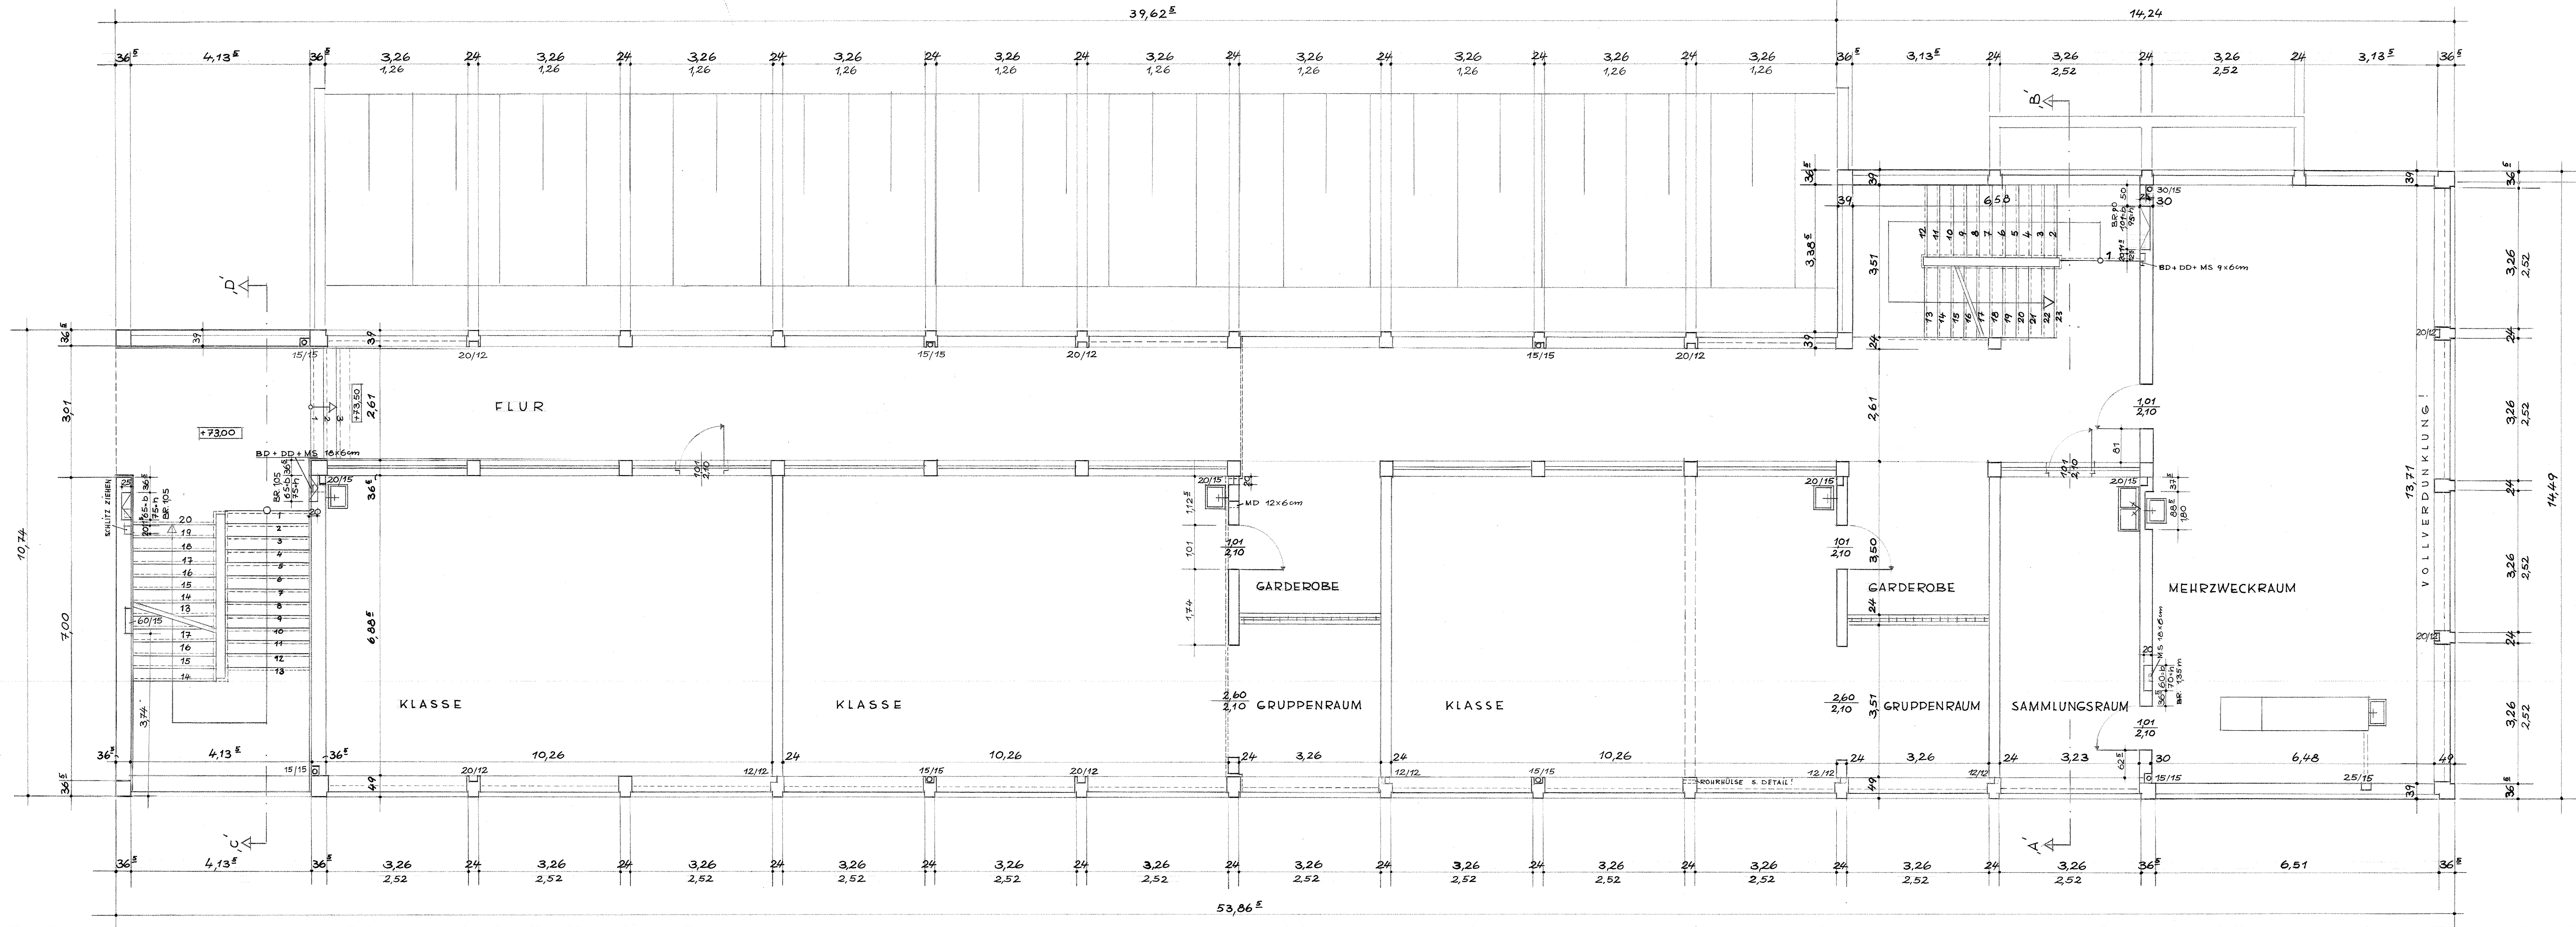

6710

STADT MÜLHEIM A. D. RUHR				
BAUVORHABEN: NEUBAU EINER VOLKSSCHULE A.D. BARBARASTR.				
BAUTEIL: KLASSENTRAKT • ERDGESCHOß				
DRK. OBERSTADTDIREKTOR: HOCHBAUAMT - 65-1				AL. 1: 50
SACHVERSTÄNDLICH				AL. 1:
ENTWURFSLEITER	AMTSLEITER	BEIGEORDNETER	KENNZIFFER	
<i>W.B.</i>	<i>M</i>			
ERGÄNZT:	MÜLHEIM A. D. RUHR, DEN 6. MAI 64			PLAN NR.
GEÄNDERT:				
GEÄNDERT:				