


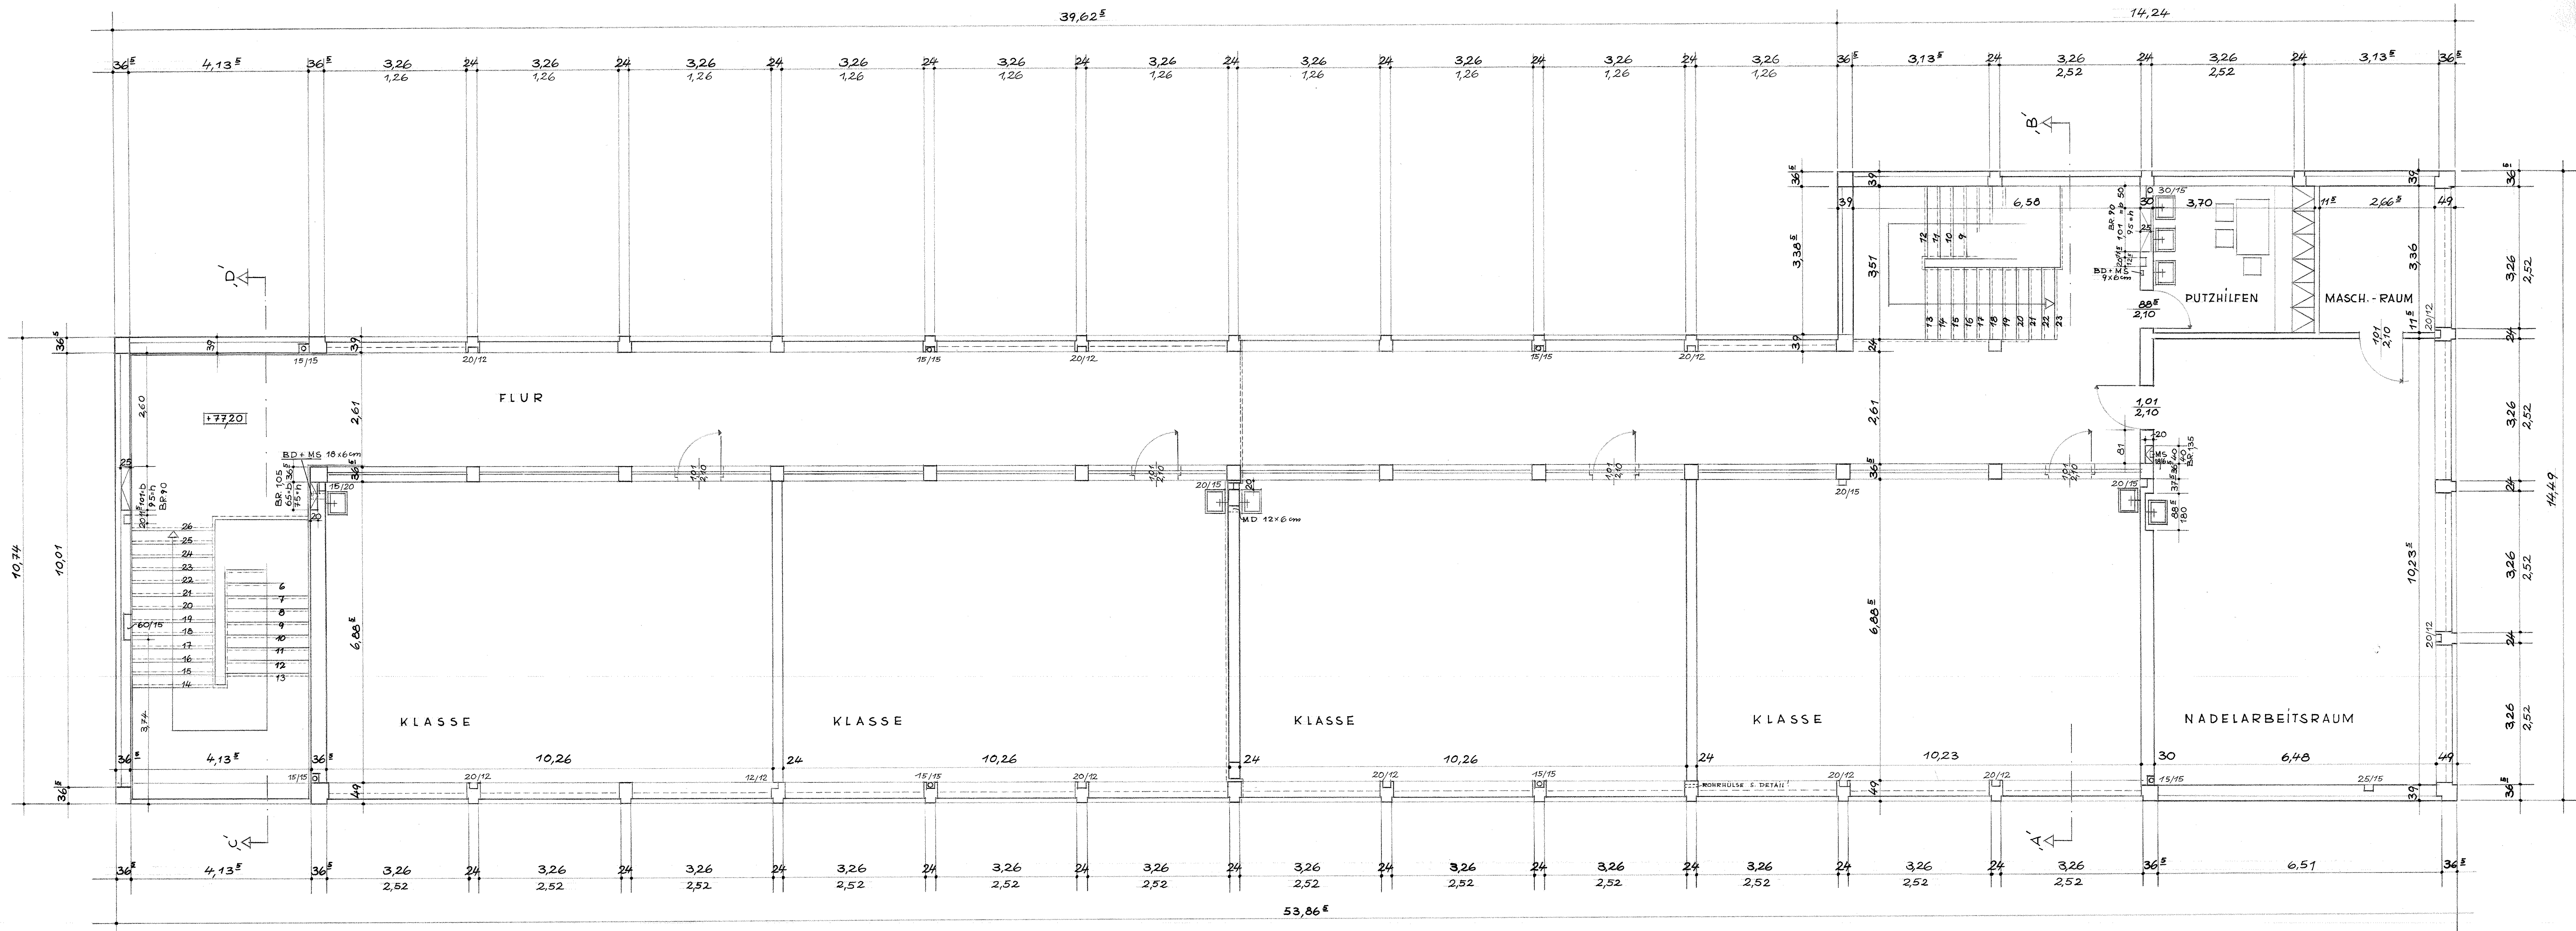

DIE HEIZROHRSCHLÜTZE ENDEN IN DER STÄRKE 20/12 80cm
ÜBER OKF.

STADT MÜLHEIM A. D. RUHR				
BAUVORHABEN:				
NEUBAU EINER VOLKSSCHULE A.D. BARBARA-STR.				
BAUTEIL:				
OBERGESCHOSSGRUNDRISS				
DER OBSTADTDIREKTOR:				M. 1: 50
HOCHRAUMT - 65-1				M. 1:
SACHBEARBEITER	DIENTSTELLEILEITER	AMTSLEITER	BEIGEGRÜNDETER	KENNZIFER
ERGÄNZT:	GEÄNDERT:	MÜLHEIM A. D. RUHR, DEN 12. 5. 64	PLAN NR.	

6711