


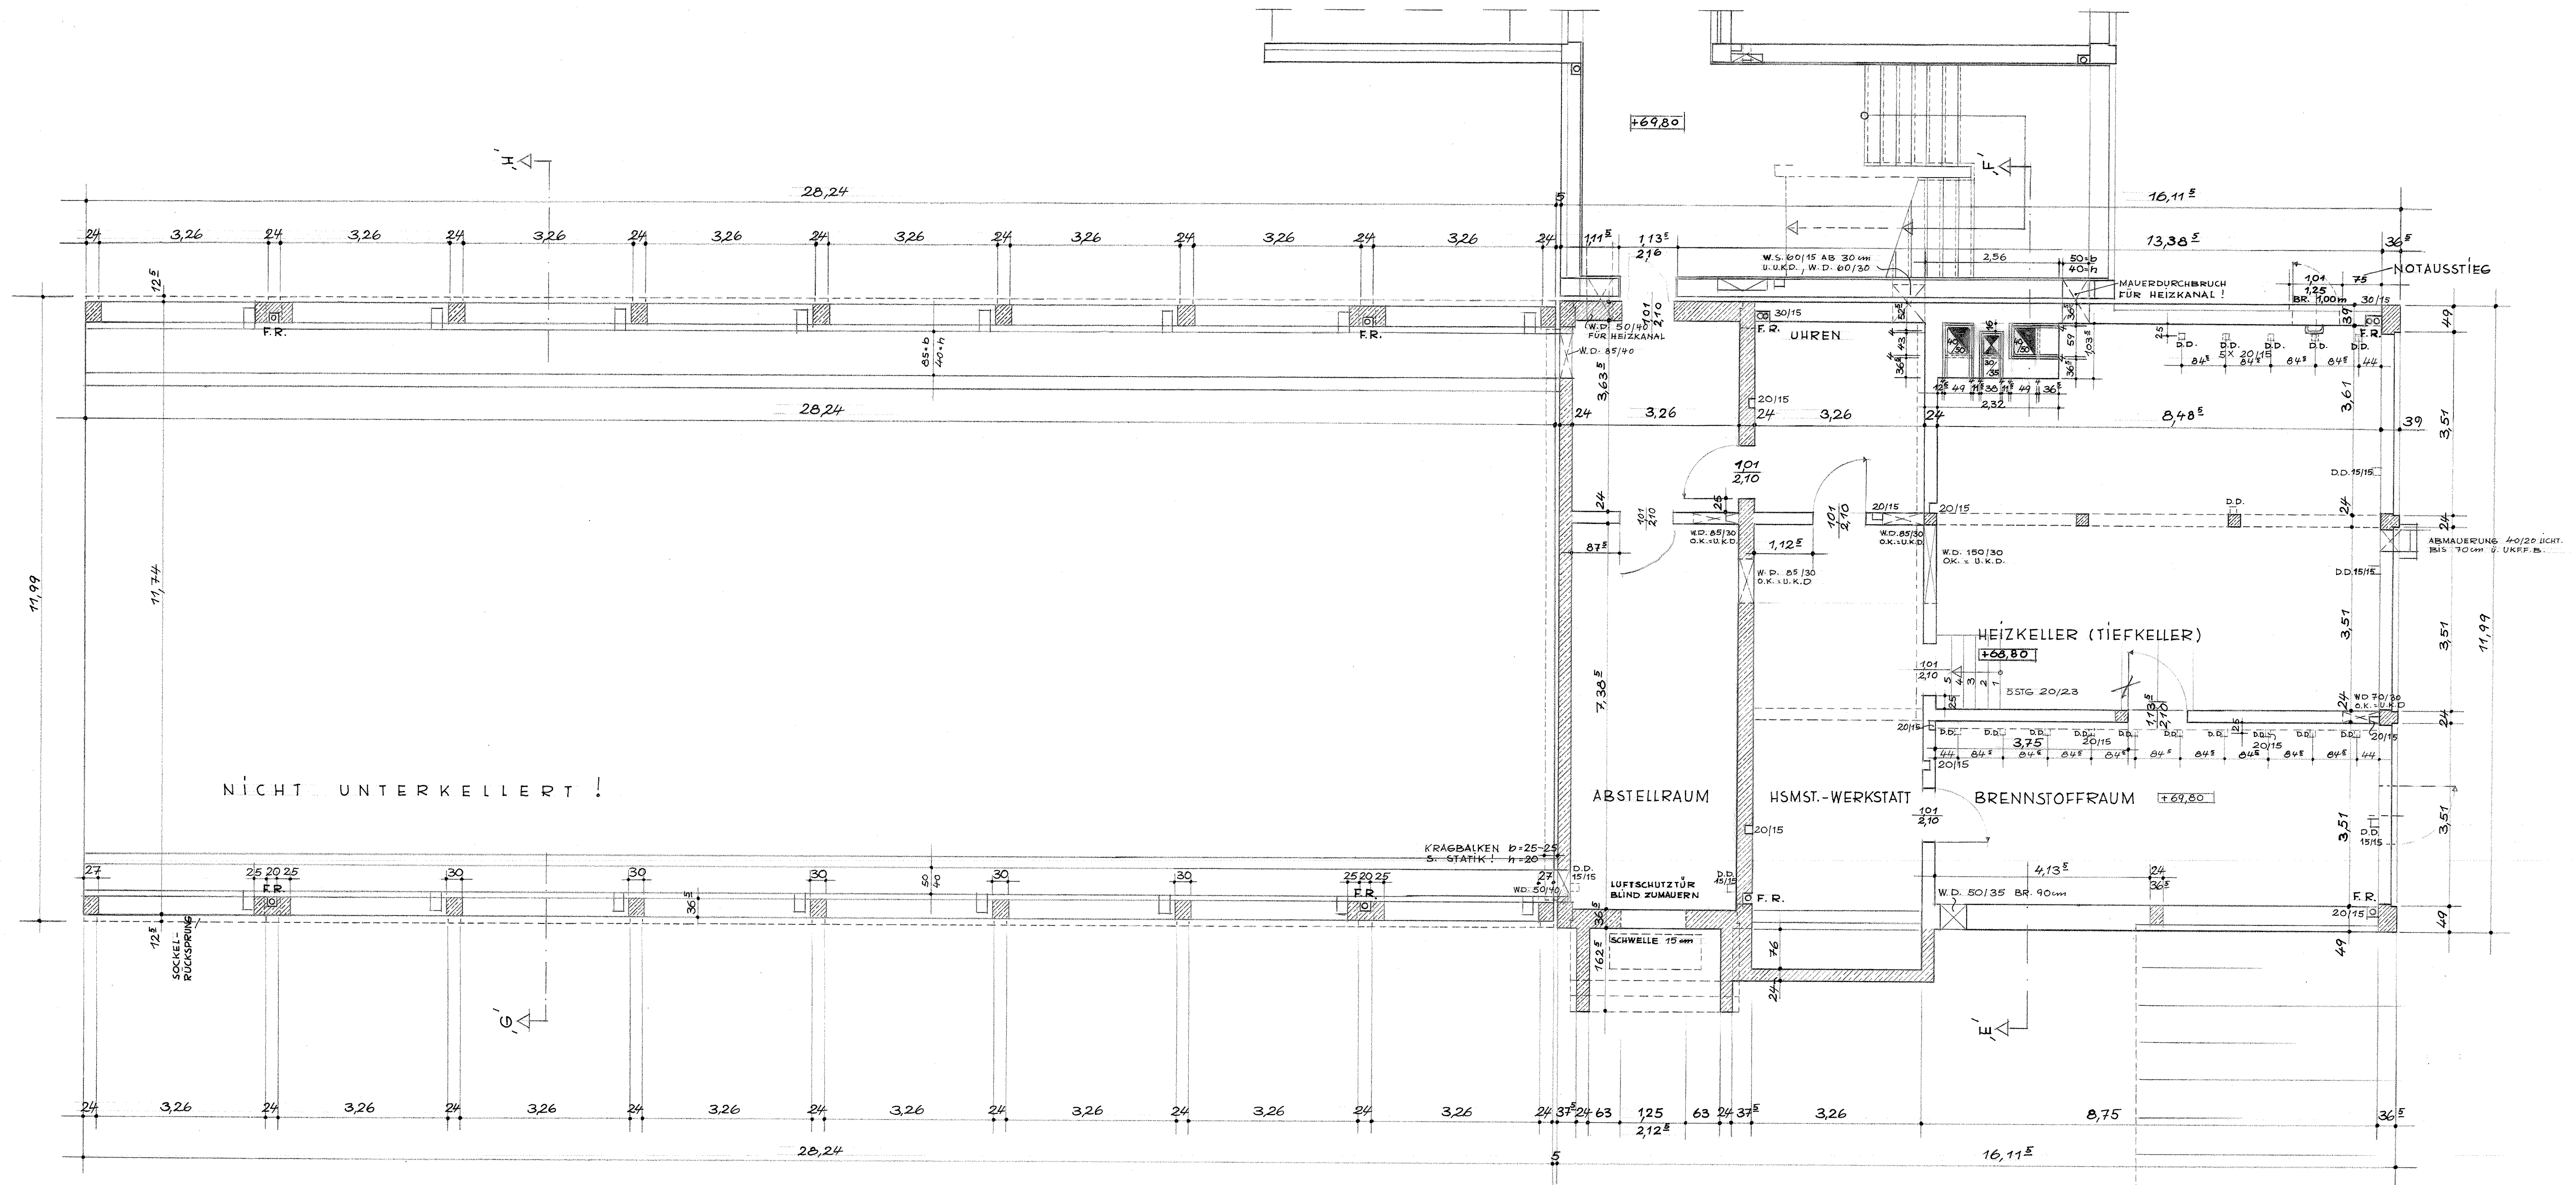

STADT MÜLHEIM A. D. RUHR				
BAUVORHABEN:				
NEUBAU EINER VOLKSSCHULE A.D. BARBARAST.				
BAUTEIL:				
PAUSENHALLE (MARKT) • UNTERGESCHOSS				
DER OBSTADT/DIREKTOR:				M. 1: 50
HOCHBAUAMT - 65-1				M. 1:
SACHBEARBEITER	DIENTSTELLENLEITER	AMTSLEITER	BEIORDNETER	KENNZIFFER
idg.				
ERGÄNZT:				MÜLHEIM A. D. RUHR,
GEÄNDERT:				DEN 27.4.64
GEÄNDERT:				PLAN NR.