


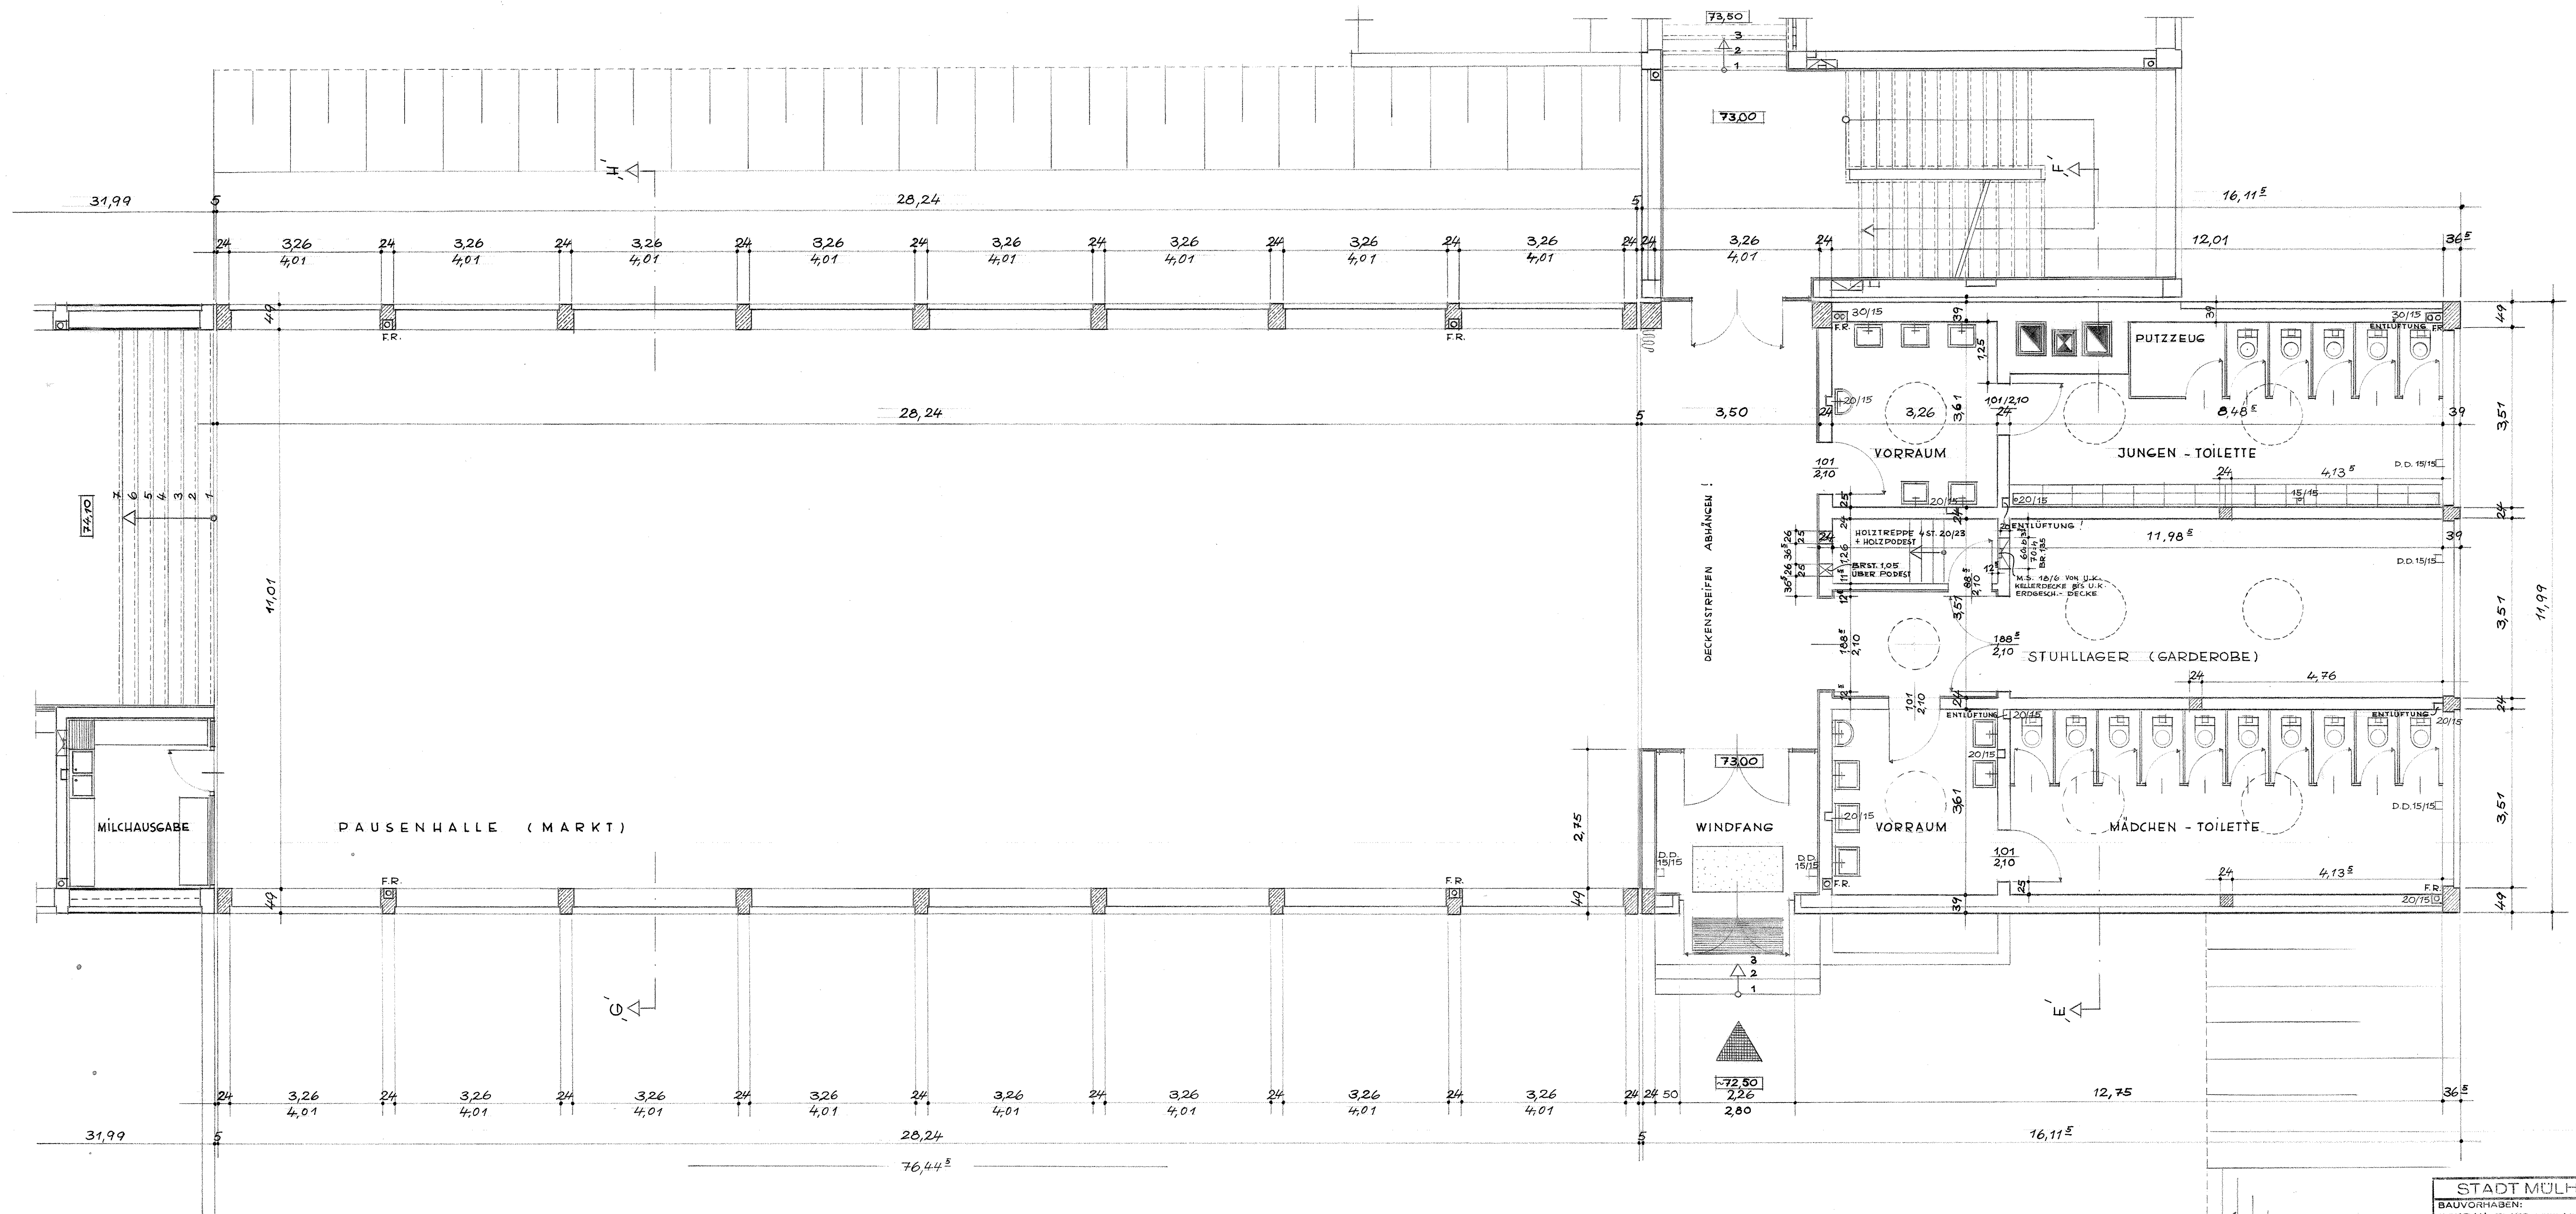

STADT MÜLHEIM A. D. RUHR			
BAUVORHABEN:			
NEUBAU EINER VOLKSSCHULE A. D. BARBARASTR.			
BAUTEIL:			
PAUSEHALLE (MARKT) • ERDGESCHOSS			
DER OBSTADTDIREKTOR:			M. 1: 50
HOCHBAUAMT - 65-1			M. 1:
SACHBEARBEITER	Dienststellenleiter	AMTSLEITER	BEIGEDIREKTOR
10/3.	10/3.	10/3.	10/3.
ERGÄNZT:			PLAN N. 1.
GEÄNDERT:			GEÄNDERT:
MÜLHEIM A. D. RUHR,			DEN 19. 3. 64

6721