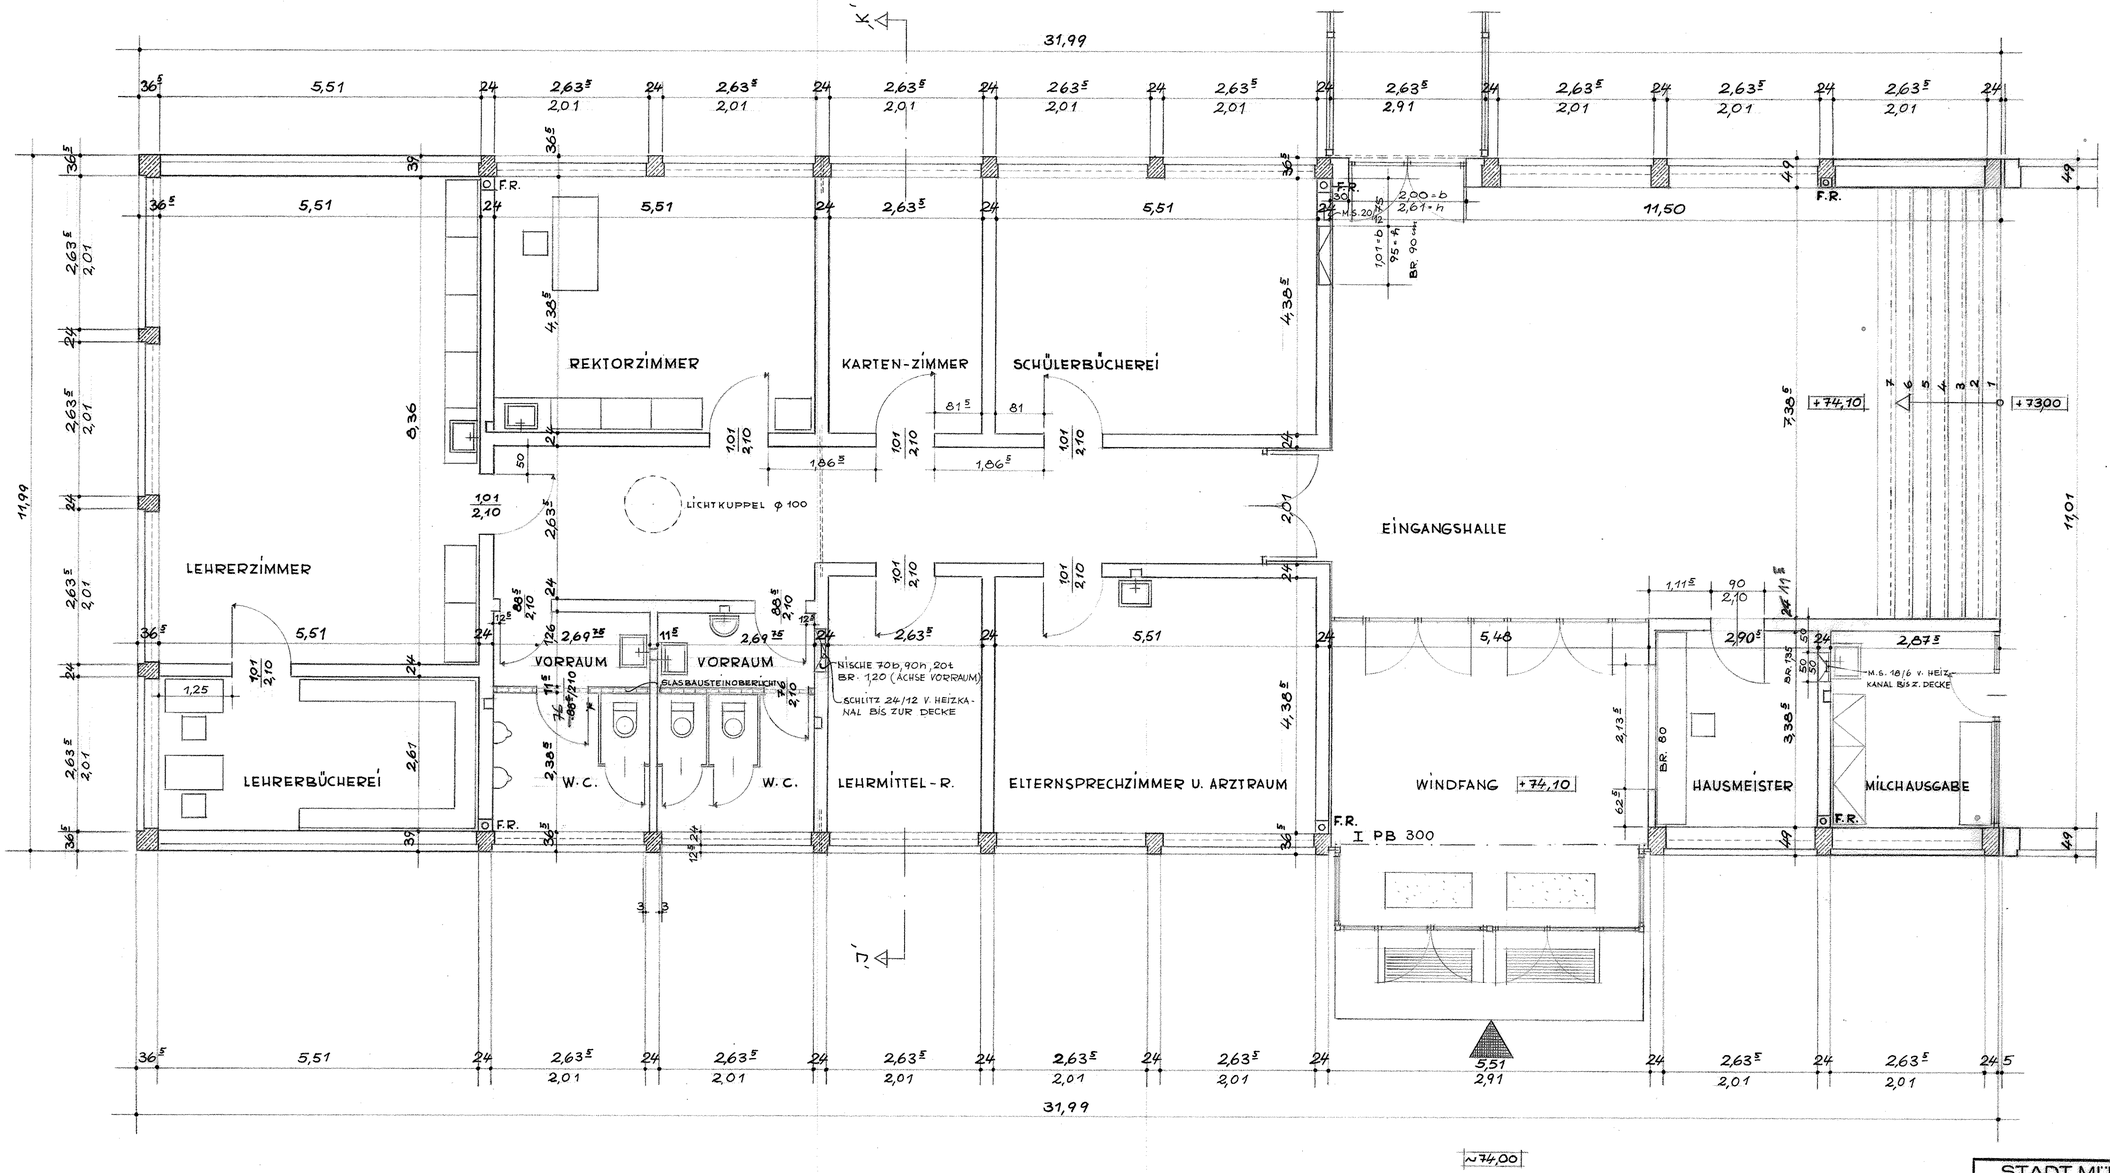

STADT MÜLHEIM A. D. RUHR				
BAUVORHABEN: NEUBAU EINER VOLKSSCHULE A.D. BARBARASTR.				
BAUTEIL: VERWALTUNGSTRAKT • ERDGESCHOSS				
DER OBERSTADTDIREKTOR: HOCHBAUAMT – 65-1				M. 1: 50 / M. 1:
SACHBEARBEITER	DIENSTSTELLENLEITER	AMTSLEITER	BEIGEORDNETER	KENNZIFFER
ergänzt: / geändert: 16.1.65 / geändert:	MÜLHEIM A.D. RUHR, DEN MÄRZ 1964			PLAN NR.

6715