


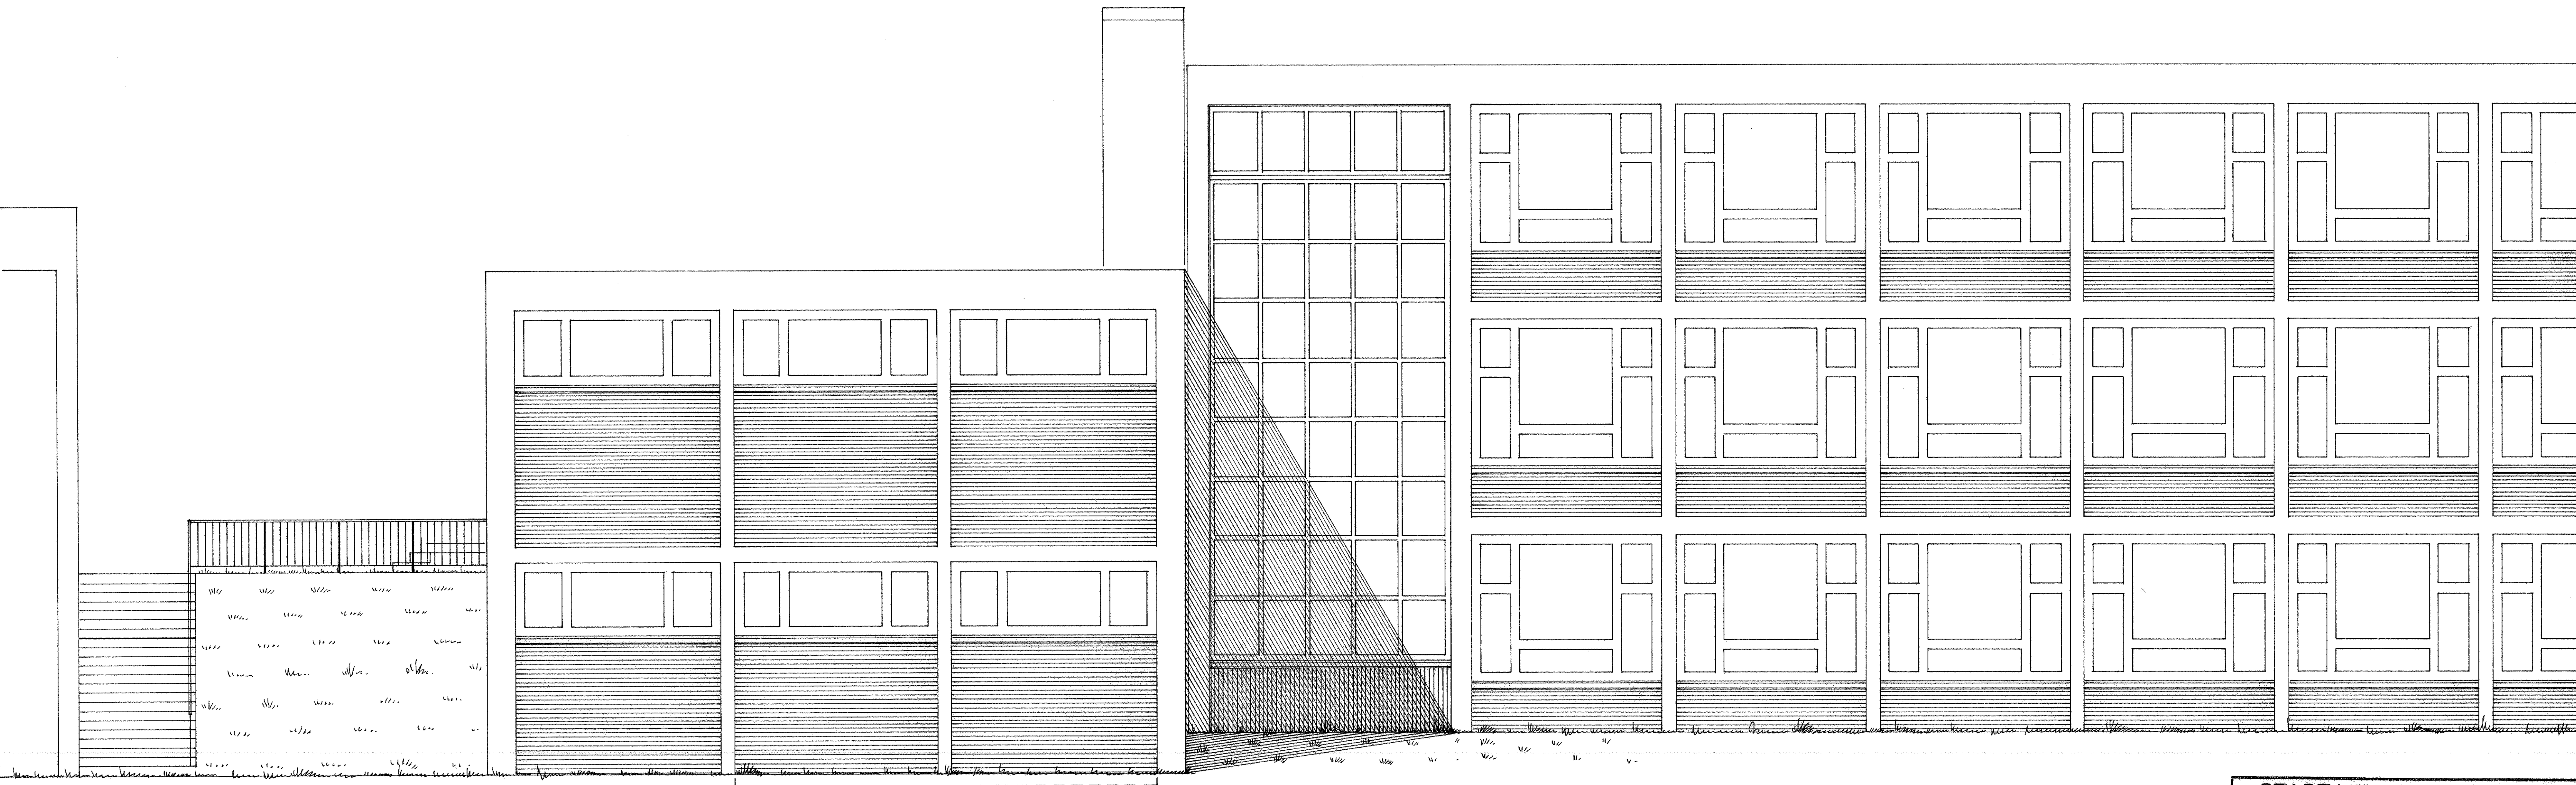

6732

STADT MÜLHEIM A. D. RUHR			
BAUVORHABEN:			
NEUBAU EINER VOLKSSCHULE A. D. BARBARASTR.			
BAUTEIL:			
FASADENAUSSCHNITT • BAUBLOCK E • WESTSEITE			
DER OBERSTADTDIREKTOR:			M. T.: 50
HOCHBAUAMT - 65-1			M. T.:
SACHBEARBEITER	Dienststellenleiter	AMTSLEITER	BEIGEORDNETER
<i>roh</i>	<i>W</i>		
ERGÄNZT:		MÜLHEIM A. D. RUHR,	PLAN NR.
GEÄNDERT:		DEN 10. JUNI 65	
GEÄNDERT:			