Barbarastraße 30/30a Kita/Schule - Umnutzung Kita zu OGS Bereich **IS-OC1-Sch-19.05.22**
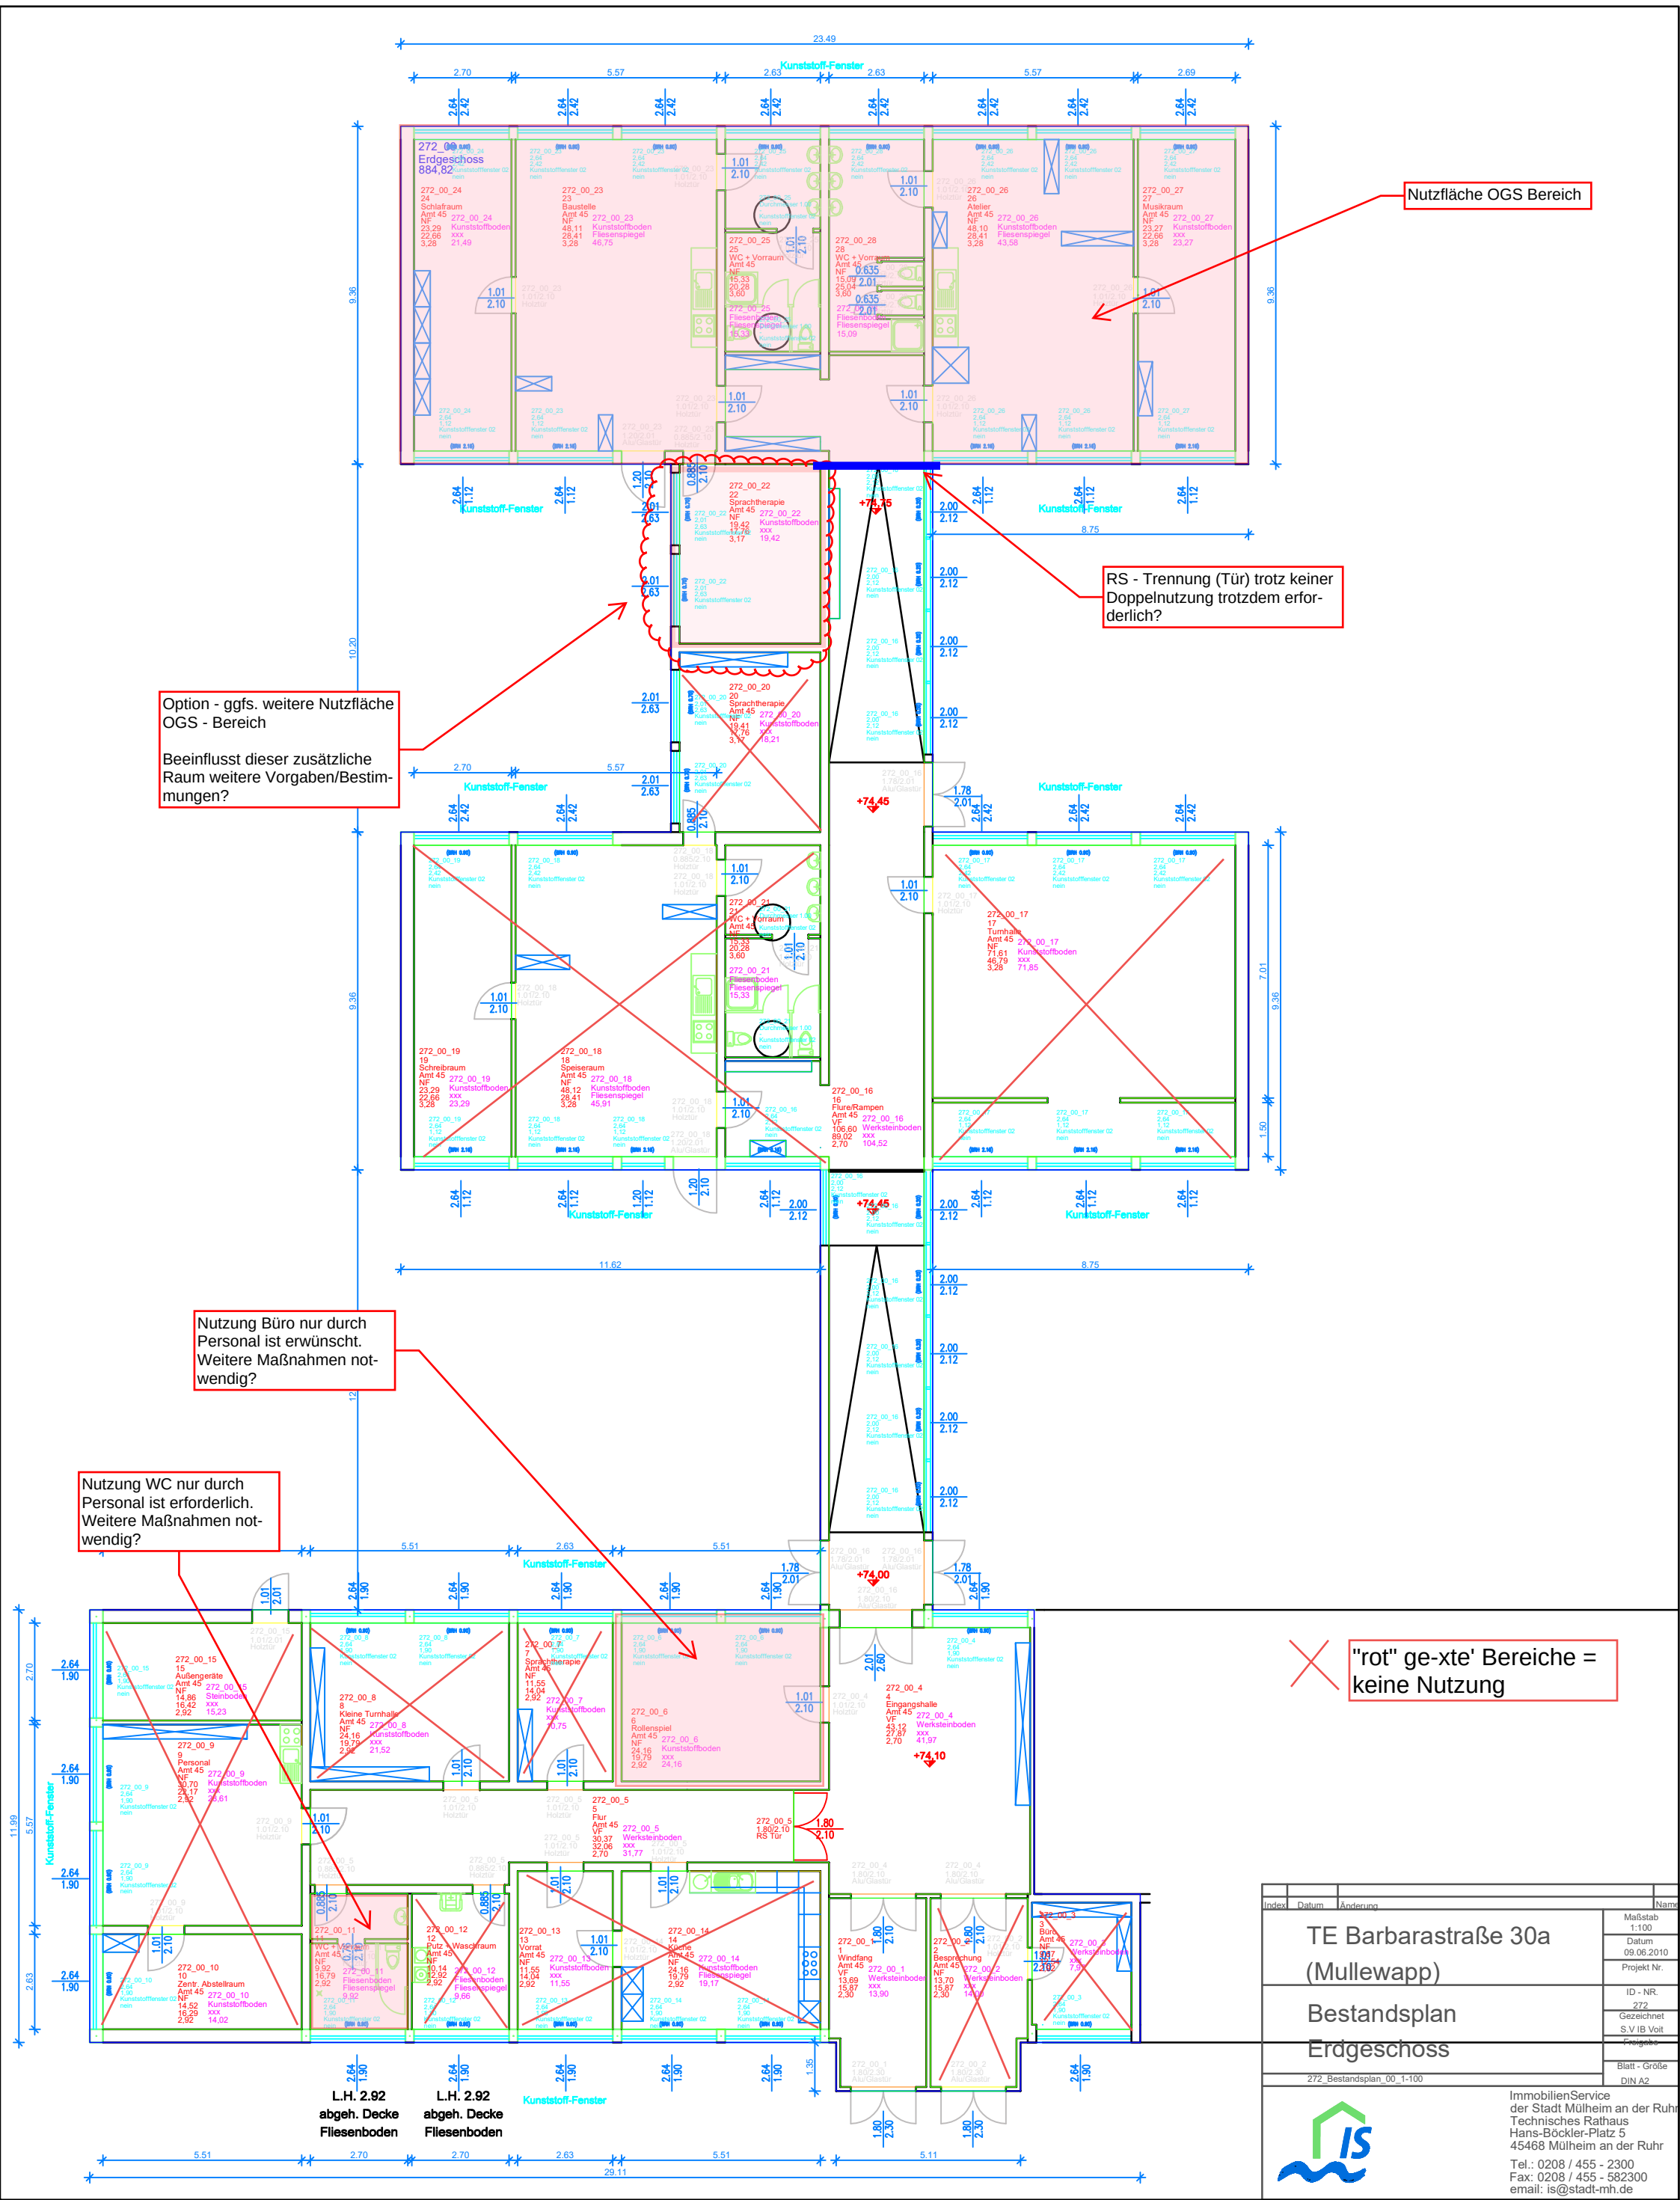
Nach aktuellem Stand, soll keine Doppelnutzung mehr erfolgen, die Kita verlässt wie geplant die Räumlichkeiten zum Ende des Kitajahres 2022 (Juli)