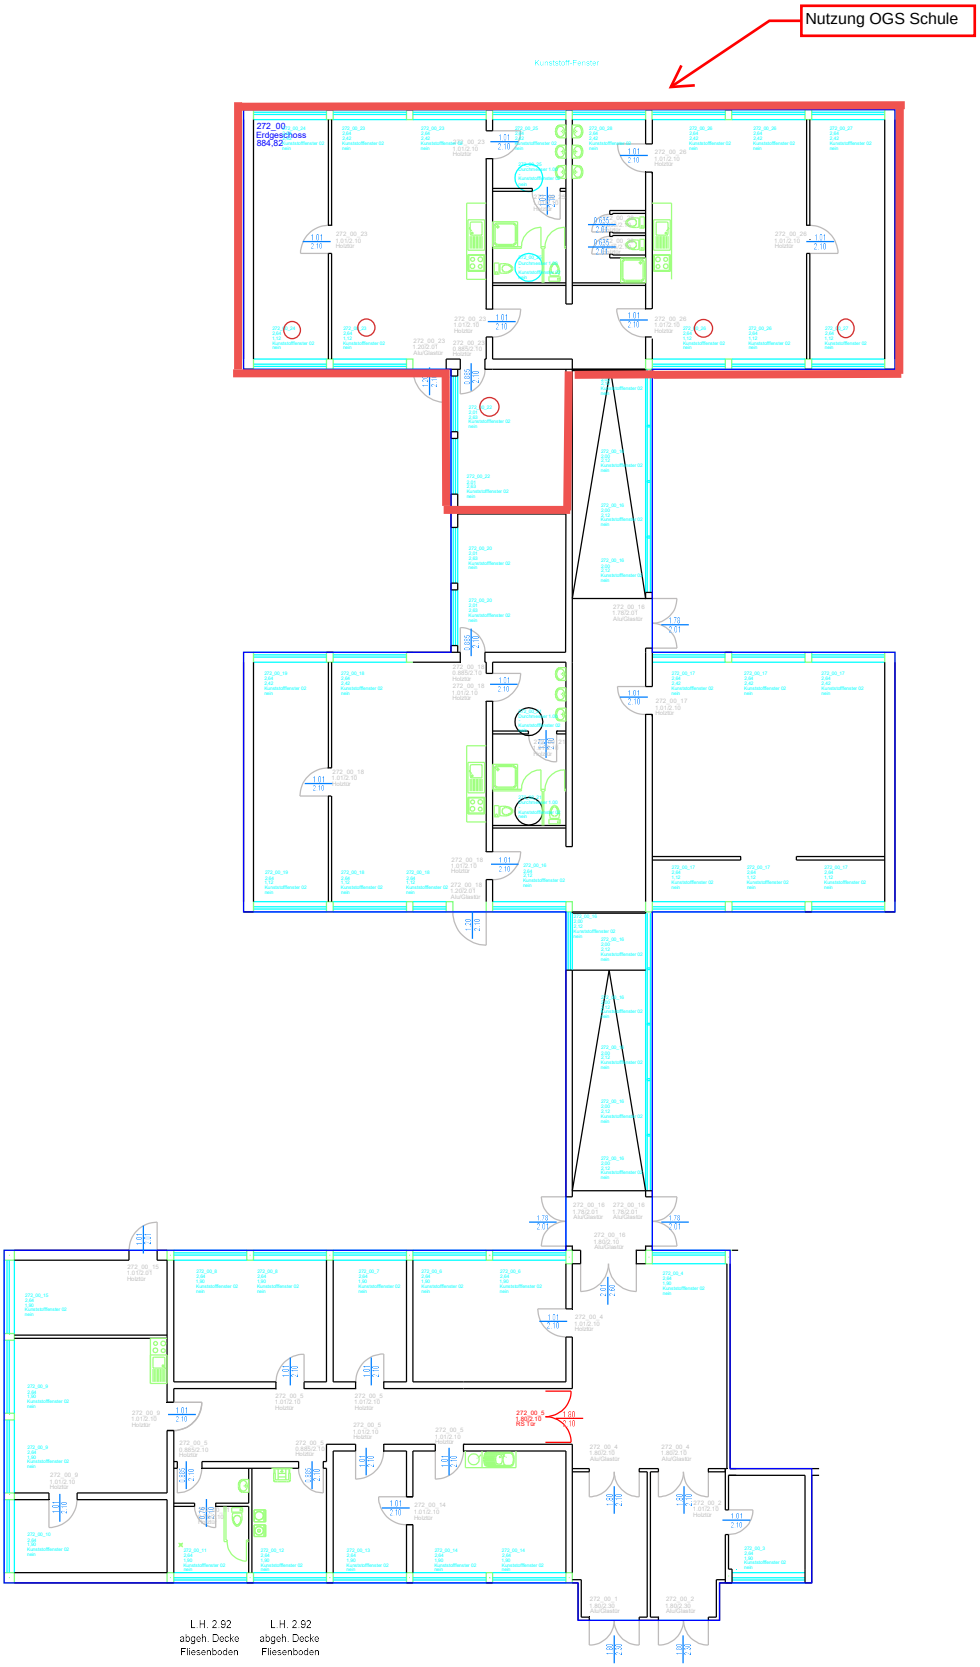
Nutzung OGS Schule
Kunststoff-Fenster
272_00
Erdgeschoss
884,82
L.H. 2.92
abgeh. Decke
Fliesenboden
L.H. 2.92
abgeh. Decke
Fliesenboden