



Grundlage dieser Zeichnungen sind Bauzeichnungen des Bestands. Es hat kein örtliches Aufmaß stattgefunden. Fehlende Maße wurden interpoliert. Vor baulichen Ausführungen sind alle Maße in Eigenverantwortung durch die Unternehmer zu prüfen. Eventuelle Abweichungen sind unverzüglich der Baubewachung / der Bauherrschaft mitzuteilen!

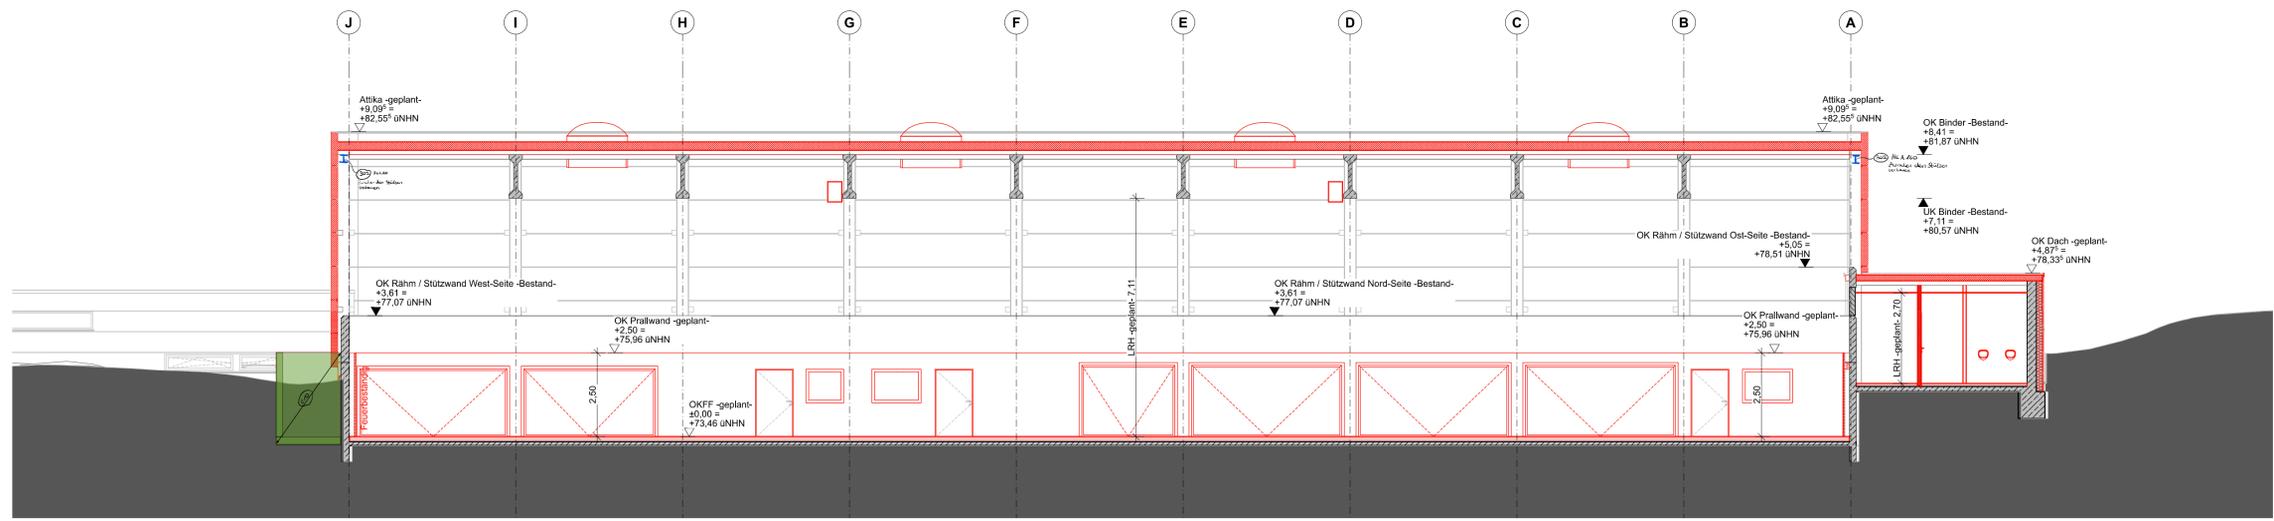

BAUVORHABEN Mülheim Sporthalle ID 276 SZ Saarn
 Lehnstr. 65
 45481 Mülheim an der Ruhr

BAUHERR Stadt Mülheim
 Hans-Bröckler-Platz 5
 45468 Mülheim an der Ruhr

Entwurfsverfasser [Redacted]

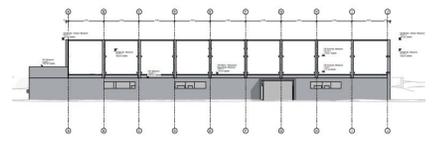

[Redacted text block containing project details, possibly including dates, contact information, and other technical specifications.]