



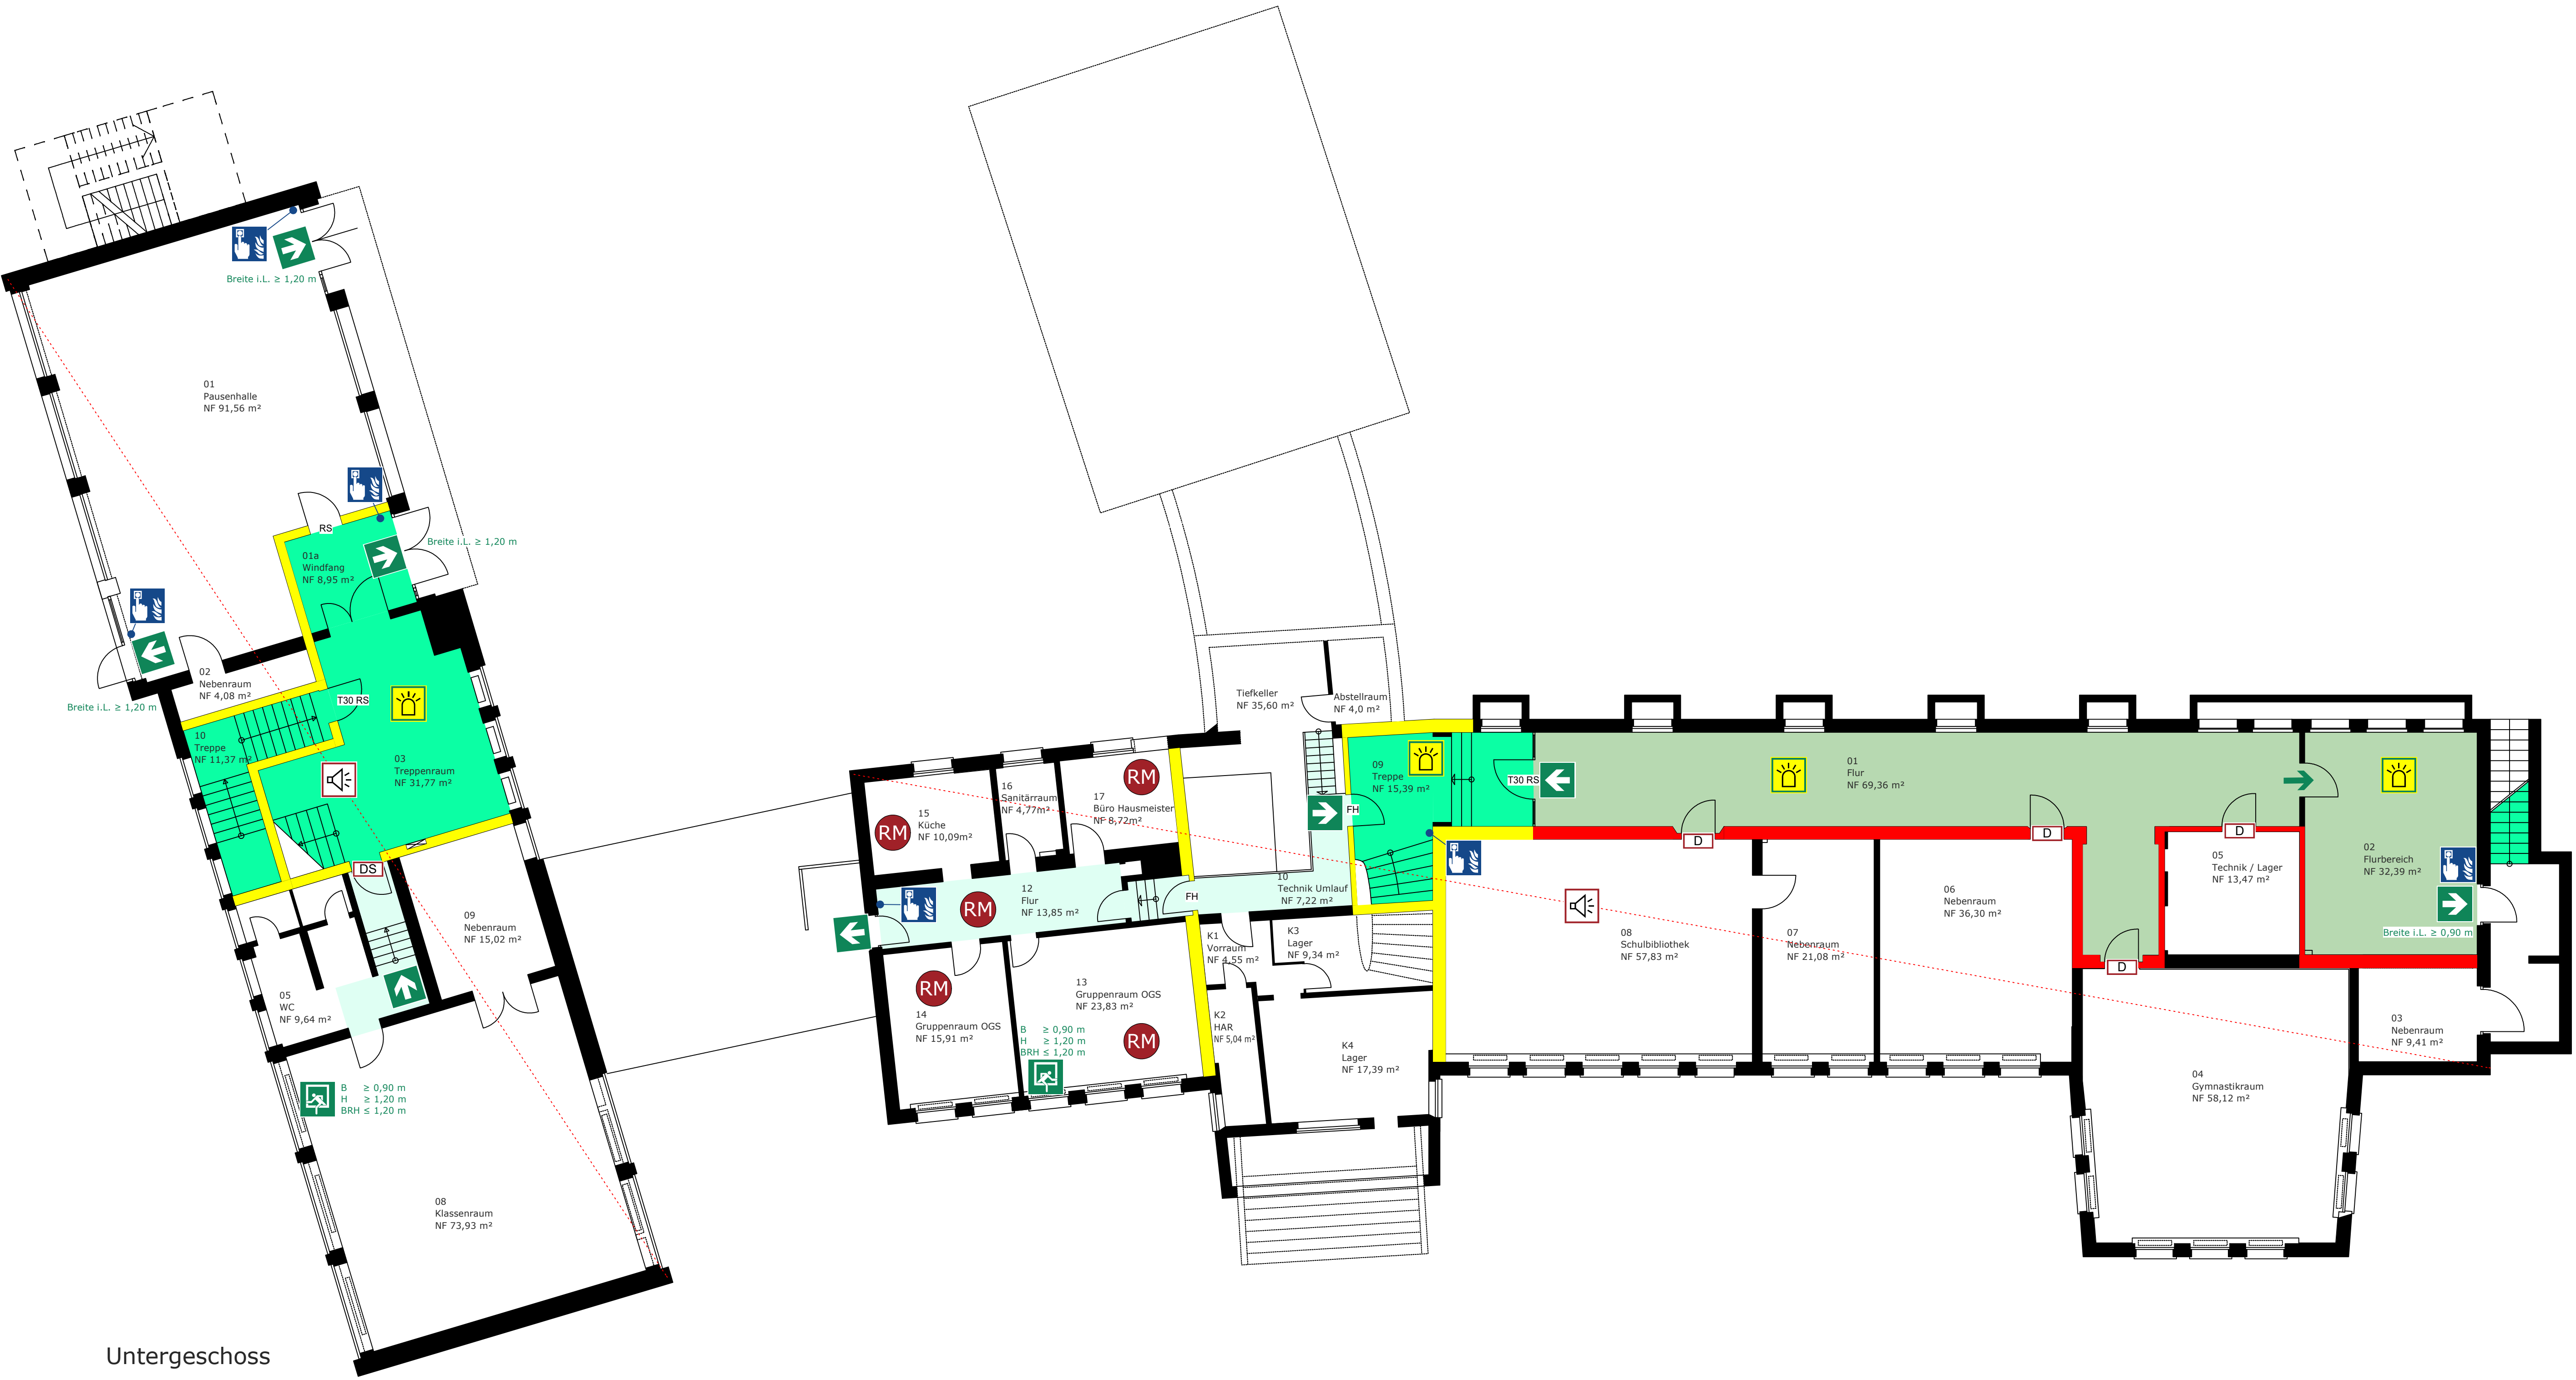

Untergeschoss

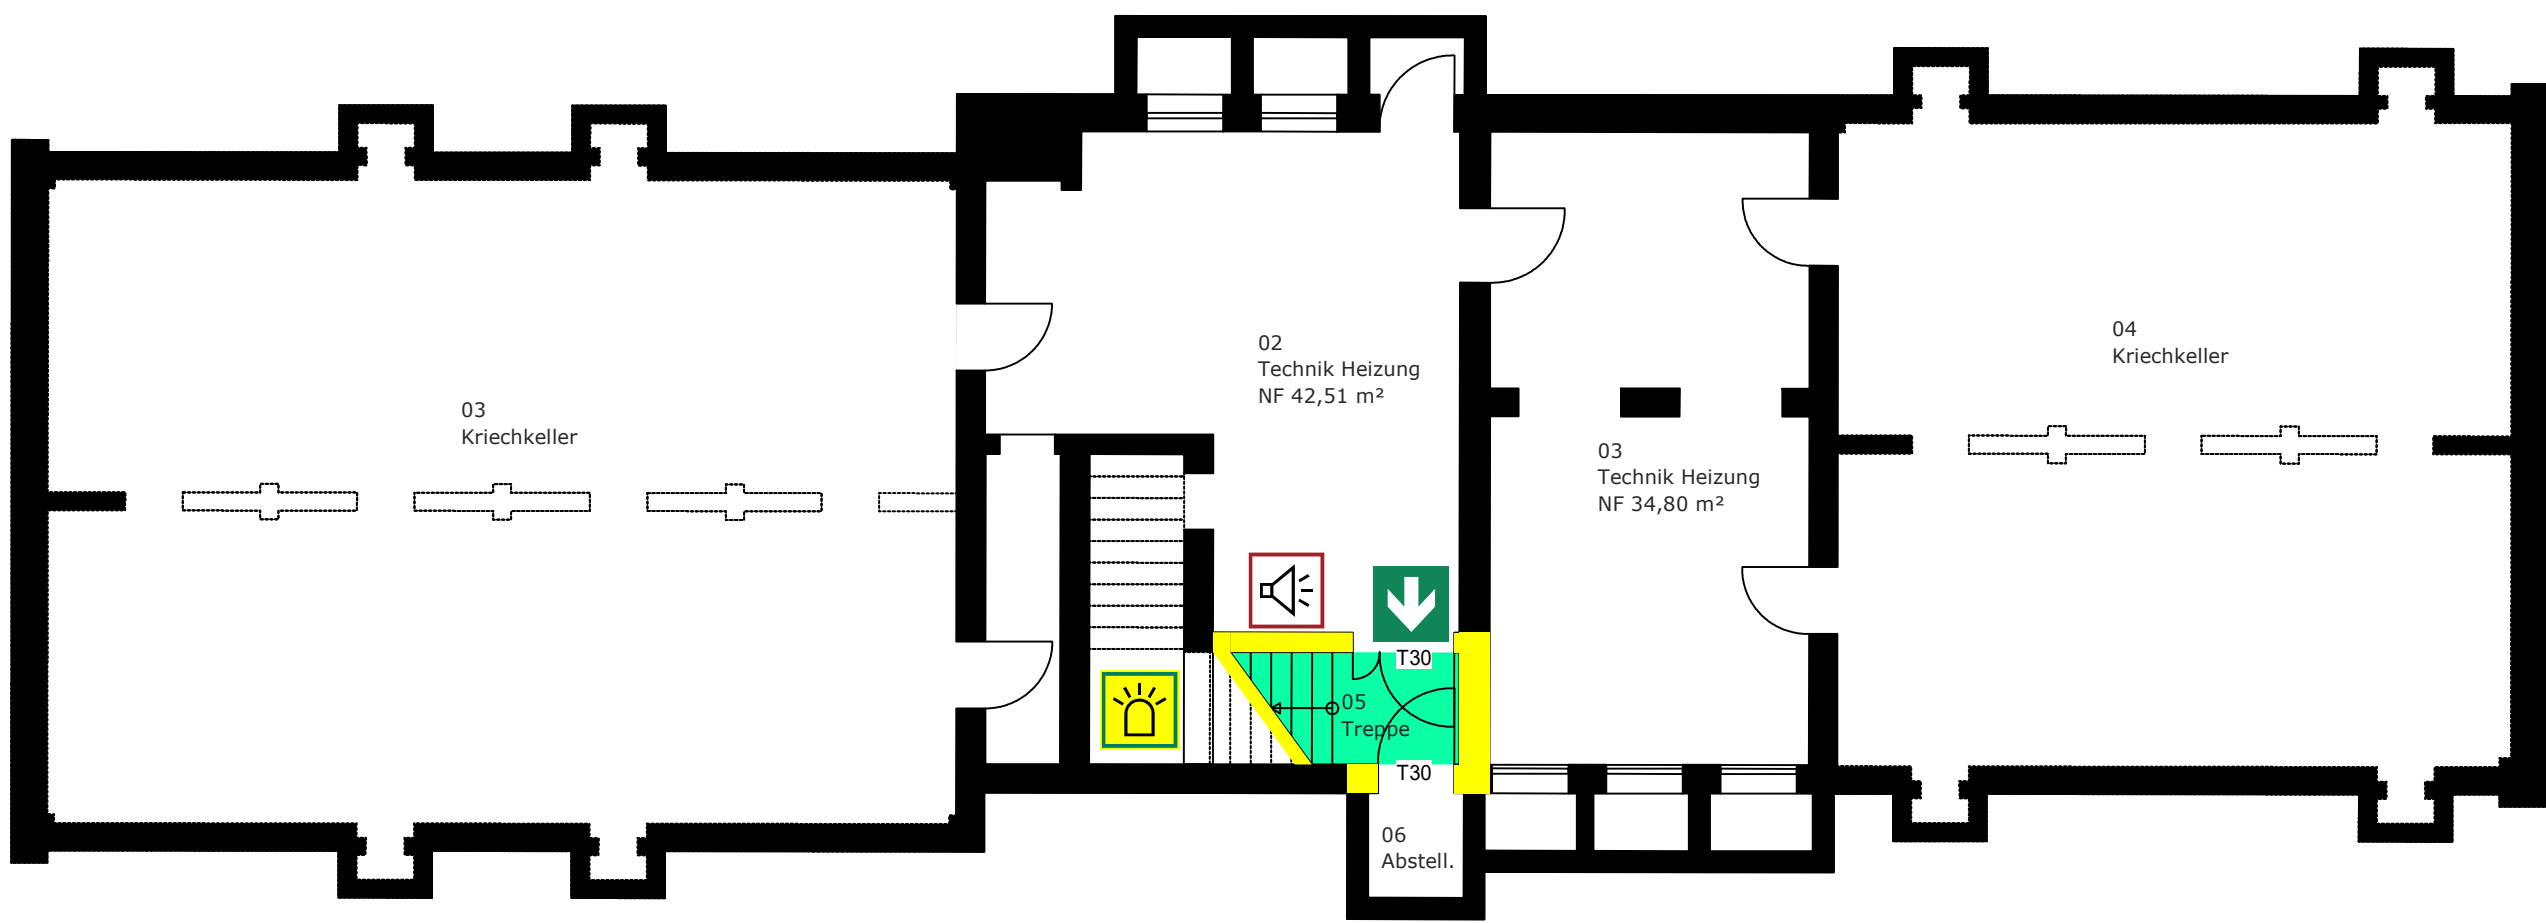

Tiefgeschoss

LEGENDE			BAUVORHABEN		FACHPLANER		
RETTUNGSSYMBOLS / QUALITÄTEN	TÜRQUALITÄTEN	BRANDSCHUTZ- / FEUERWEHRSSYMBOLS	Städtische Gemeinschaftsgrundschule Steigerweg 3 45473 Mülheim an der Ruhr		DAS INGENIEURHAUS Borgert Keller Witte Beratende Ingenieure und Architektin PartG mbB		
 Notausgang (kennzeichnet nicht die Lage der Piktogramme)	 Türqualität Brandschutztür	 Sicherheitsbeleuchtung Umfang s. Textteil	BAUHERRSCHAFT ImmobilienService der Stadt Mülheim an der Ruhr Hans-Böckler-Platz 5 45468 Mülheim an der Ruhr		Straufsborg 9 53332 Bornheim 02227 - 933551 info@das-ingenieurhaus.de		
 Notausstiegswindow	D Tür dichtschließend DS Tür dicht- und selbstschließend	 Hausalarm	PLANBESCHREIBUNG Grundriss Unter- und Tiefgeschoss			DATUM	NAME
 notwendige Treppe	RS Tür mit Rauchschuttfunktion nach DIN 18095	 Akustische Signaltonger			GEZEICHNET	27.11.2023	Radermacher
 notwendiger Flur	FH Tür feuerhemmend	 Rauchmelderüberwachung Umfang s. Textteil	MASSTAB	PLAN-NR.	GEÄNDERT	-	-
 Rettungsweg	FH RS Tür feuerhemmend mit Rauchschuttfunktion nach DIN 18095		1:100	BS23032_B01_UG-TG	VERSION	1.0	
 Bauteil feuerhemmend			ENTWURFSVERFASSENDER ImmobilienService der Stadt Mülheim an der Ruhr Hans-Böckler-Platz 5 45468 Mülheim an der Ruhr		PROJEKT-NR.	-	
 Tür im Zuge eines Rettungsweges während der Betriebszeit ohne Hilfsmittel offenbar					PLAN-NR.		
					INDEX		
					STAND		