


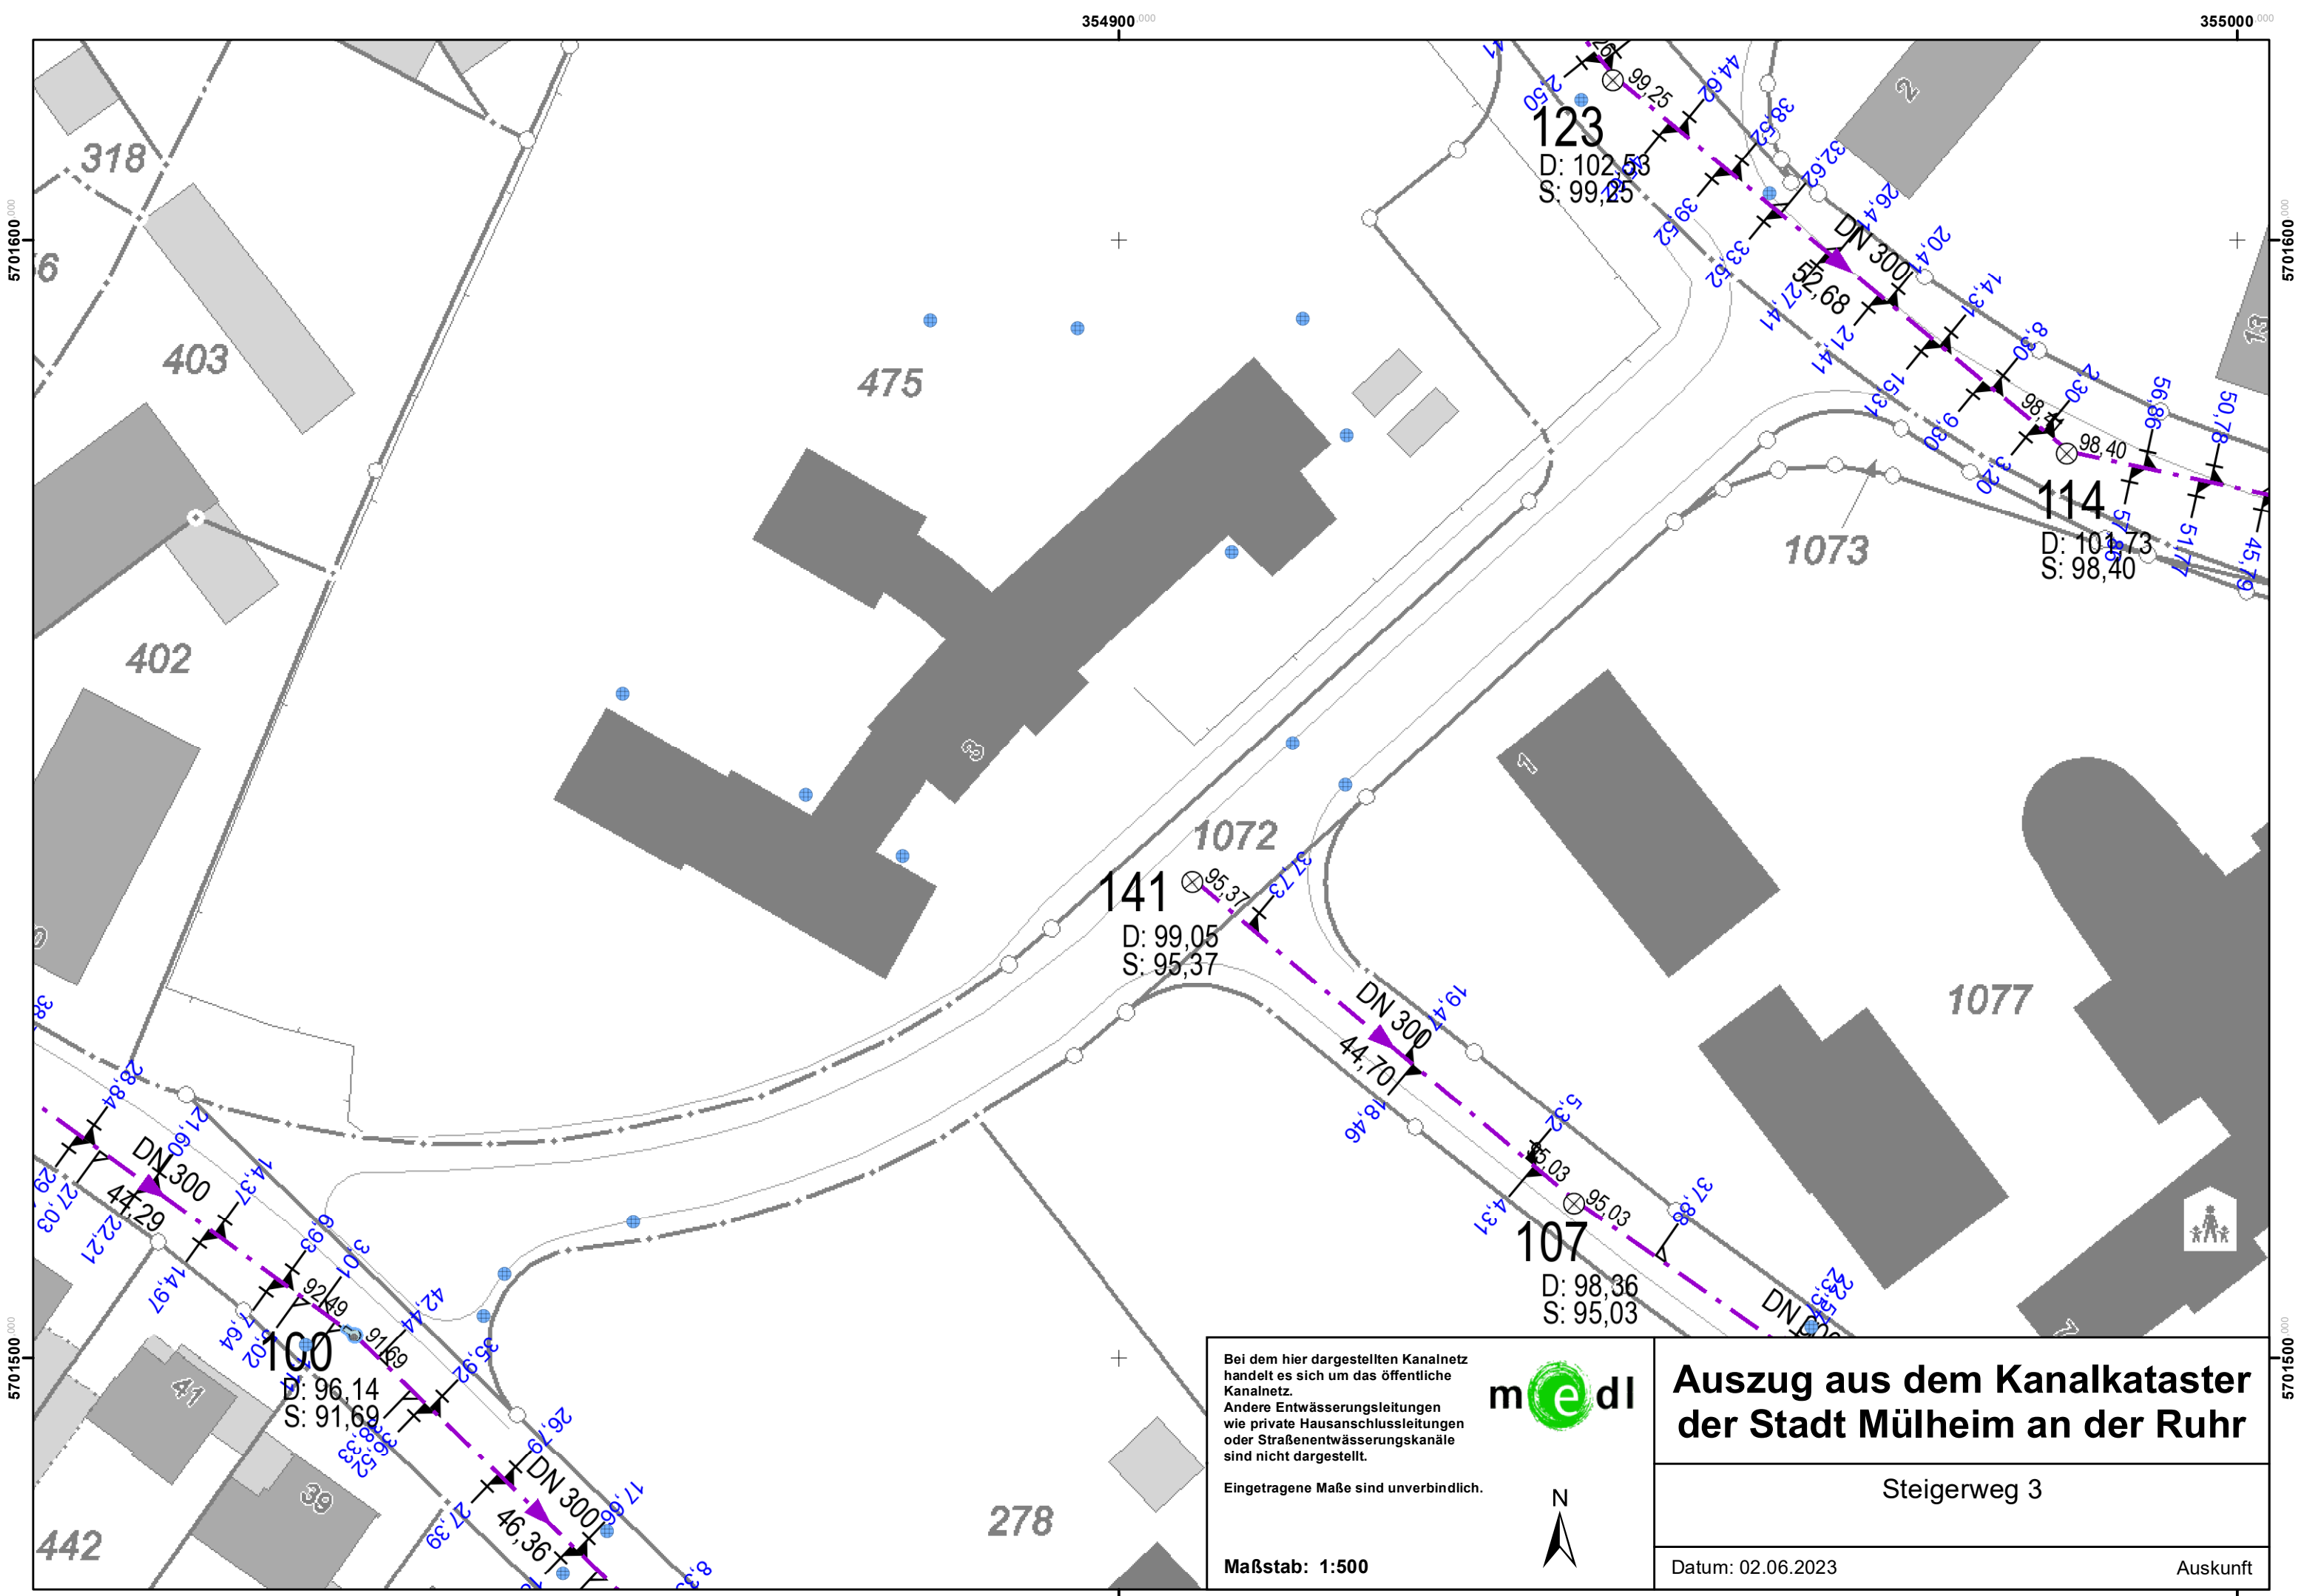

Bei dem hier dargestellten Kanalnetz handelt es sich um das öffentliche Kanalnetz. Andere Entwässerungsleitungen wie private Hausanschlussleitungen oder Straßenentwässerungskanäle sind nicht dargestellt.

Eingetragene Maße sind unverbindlich.

maßstab: 1:500

medl

N

Auszug aus dem Kanalkataster der Stadt Mülheim an der Ruhr

Steigerweg 3

Datum: 02.06.2023

Auskunft