

Legende

- Arbeitsbereiche gemäß TRGS 519 / TRGS 521 sowie PCB-Richtlinie NRW zur Entfernung der asbesthaltigen Spachtelmassen, der PCB-belasteten Fugenmassen, KMF-Sanierungsmaßnahmen sowie Demontage der Fensteranlagen
- Arbeitsbereiche gemäß TRGS 519 / TRGS 521 Installationschächte
- Demontageflächen Fassade & Fenster

- Demontage Attika-Fassadenplatten inkl. KMF-Dämmung
 - Demontage provisorische KMF-Dämmung inkl. Lattung u. Folie

- Demontage Fassadenplatten inkl. KMF-Dämmung

- Demontage Attika-Fassadenplatten inkl. KMF-Dämmung
 - Restdemontage Fassadenplatten inkl. KMF-Dämmung
 - Demontage provisorische KMF-Dämmung inkl. Lattung u. Folie

- Demontage Attika-Fassadenplatten inkl. KMF-Dämmung
 - Demontage provisorische KMF-Dämmung inkl. Lattung u. Folie

- Demontage Fassadenplatten inkl. KMF-Dämmung

- Demontage Fassadenplatten inkl. KMF-Dämmung

- Demontage Attika-Fassadenplatten inkl. KMF-Dämmung
 - Restdemontage Fassadenplatten inkl. KMF-Dämmung
 - Demontage provisorische KMF-Dämmung inkl. Lattung u. Folie

- Demontage Fassadenplatten inkl. KMF-Dämmung

- Demontage Attika-Fassadenplatten inkl. KMF-Dämmung
 - Restdemontage Fassadenplatten inkl. KMF-Dämmung
 - Demontage provisorische KMF-Dämmung inkl. Lattung u. Folie

- Demontage Fassadenplatten inkl. KMF-Dämmung

- Demontage Attika-Fassadenplatten inkl. KMF-Dämmung
 - Demontage provisorische KMF-Dämmung inkl. Lattung u. Folie

Grundlage ist die Bestandszeichnung des Auftraggebers

MTM Ingenieurgesellschaft
Planen und Bauen im Bestand
 Reichstraße 37 - 39
 45479 Mülheim an der Ruhr
 www.mtm.de

Bauvorhaben:
 4111-16-V2 Schulzentrum Broich
 Schadstoffsanierung

Darstellung:
 Skizze Arbeitsbereiche

Datum	Bearbeitet	Geprüft	Maßstab
25.01.2022	Puls	Thies	Frei

ImmobilienService der Stadt Mülheim an der Ruhr
 Hans Böckler-Platz 5
 45468 Mülheim an der Ruhr
 Tel : 0208 / 455-2300
 Fax : 0208 / 455-582399



Index	Art der Änderung	Name	Datum
-	-	-	-

A Schaffung eines zusätzlichen Eingangs, Klassenraum Raum-Nr. 7 entfernt
 Zs 30.07.2015


Beauftragter:
 Immobilien Service der Stadt Mülheim
 Hans Böckler-Platz 5, 45468 Mülheim an der Ruhr

Träger:
 ID_Nr. 221 Realschule Broich
 in Mülheim

Zeichnungsart:
 GRUNDRISS
 Untergeschoss

Projektor:	Zeichnungen:	Gen.:	Datum:	Format:	Z.B.N. Sachstand:
CAD-Dat	Isoli-Dat	Genr.	Datum	900x1400 Metric	Isoli-Architec
Dat				1:100	

Vorliegende Zeichnung ist urheberrechtlich geschützt. Jede Vervielfältigung, auch von Ausschnitten, ist verboten.

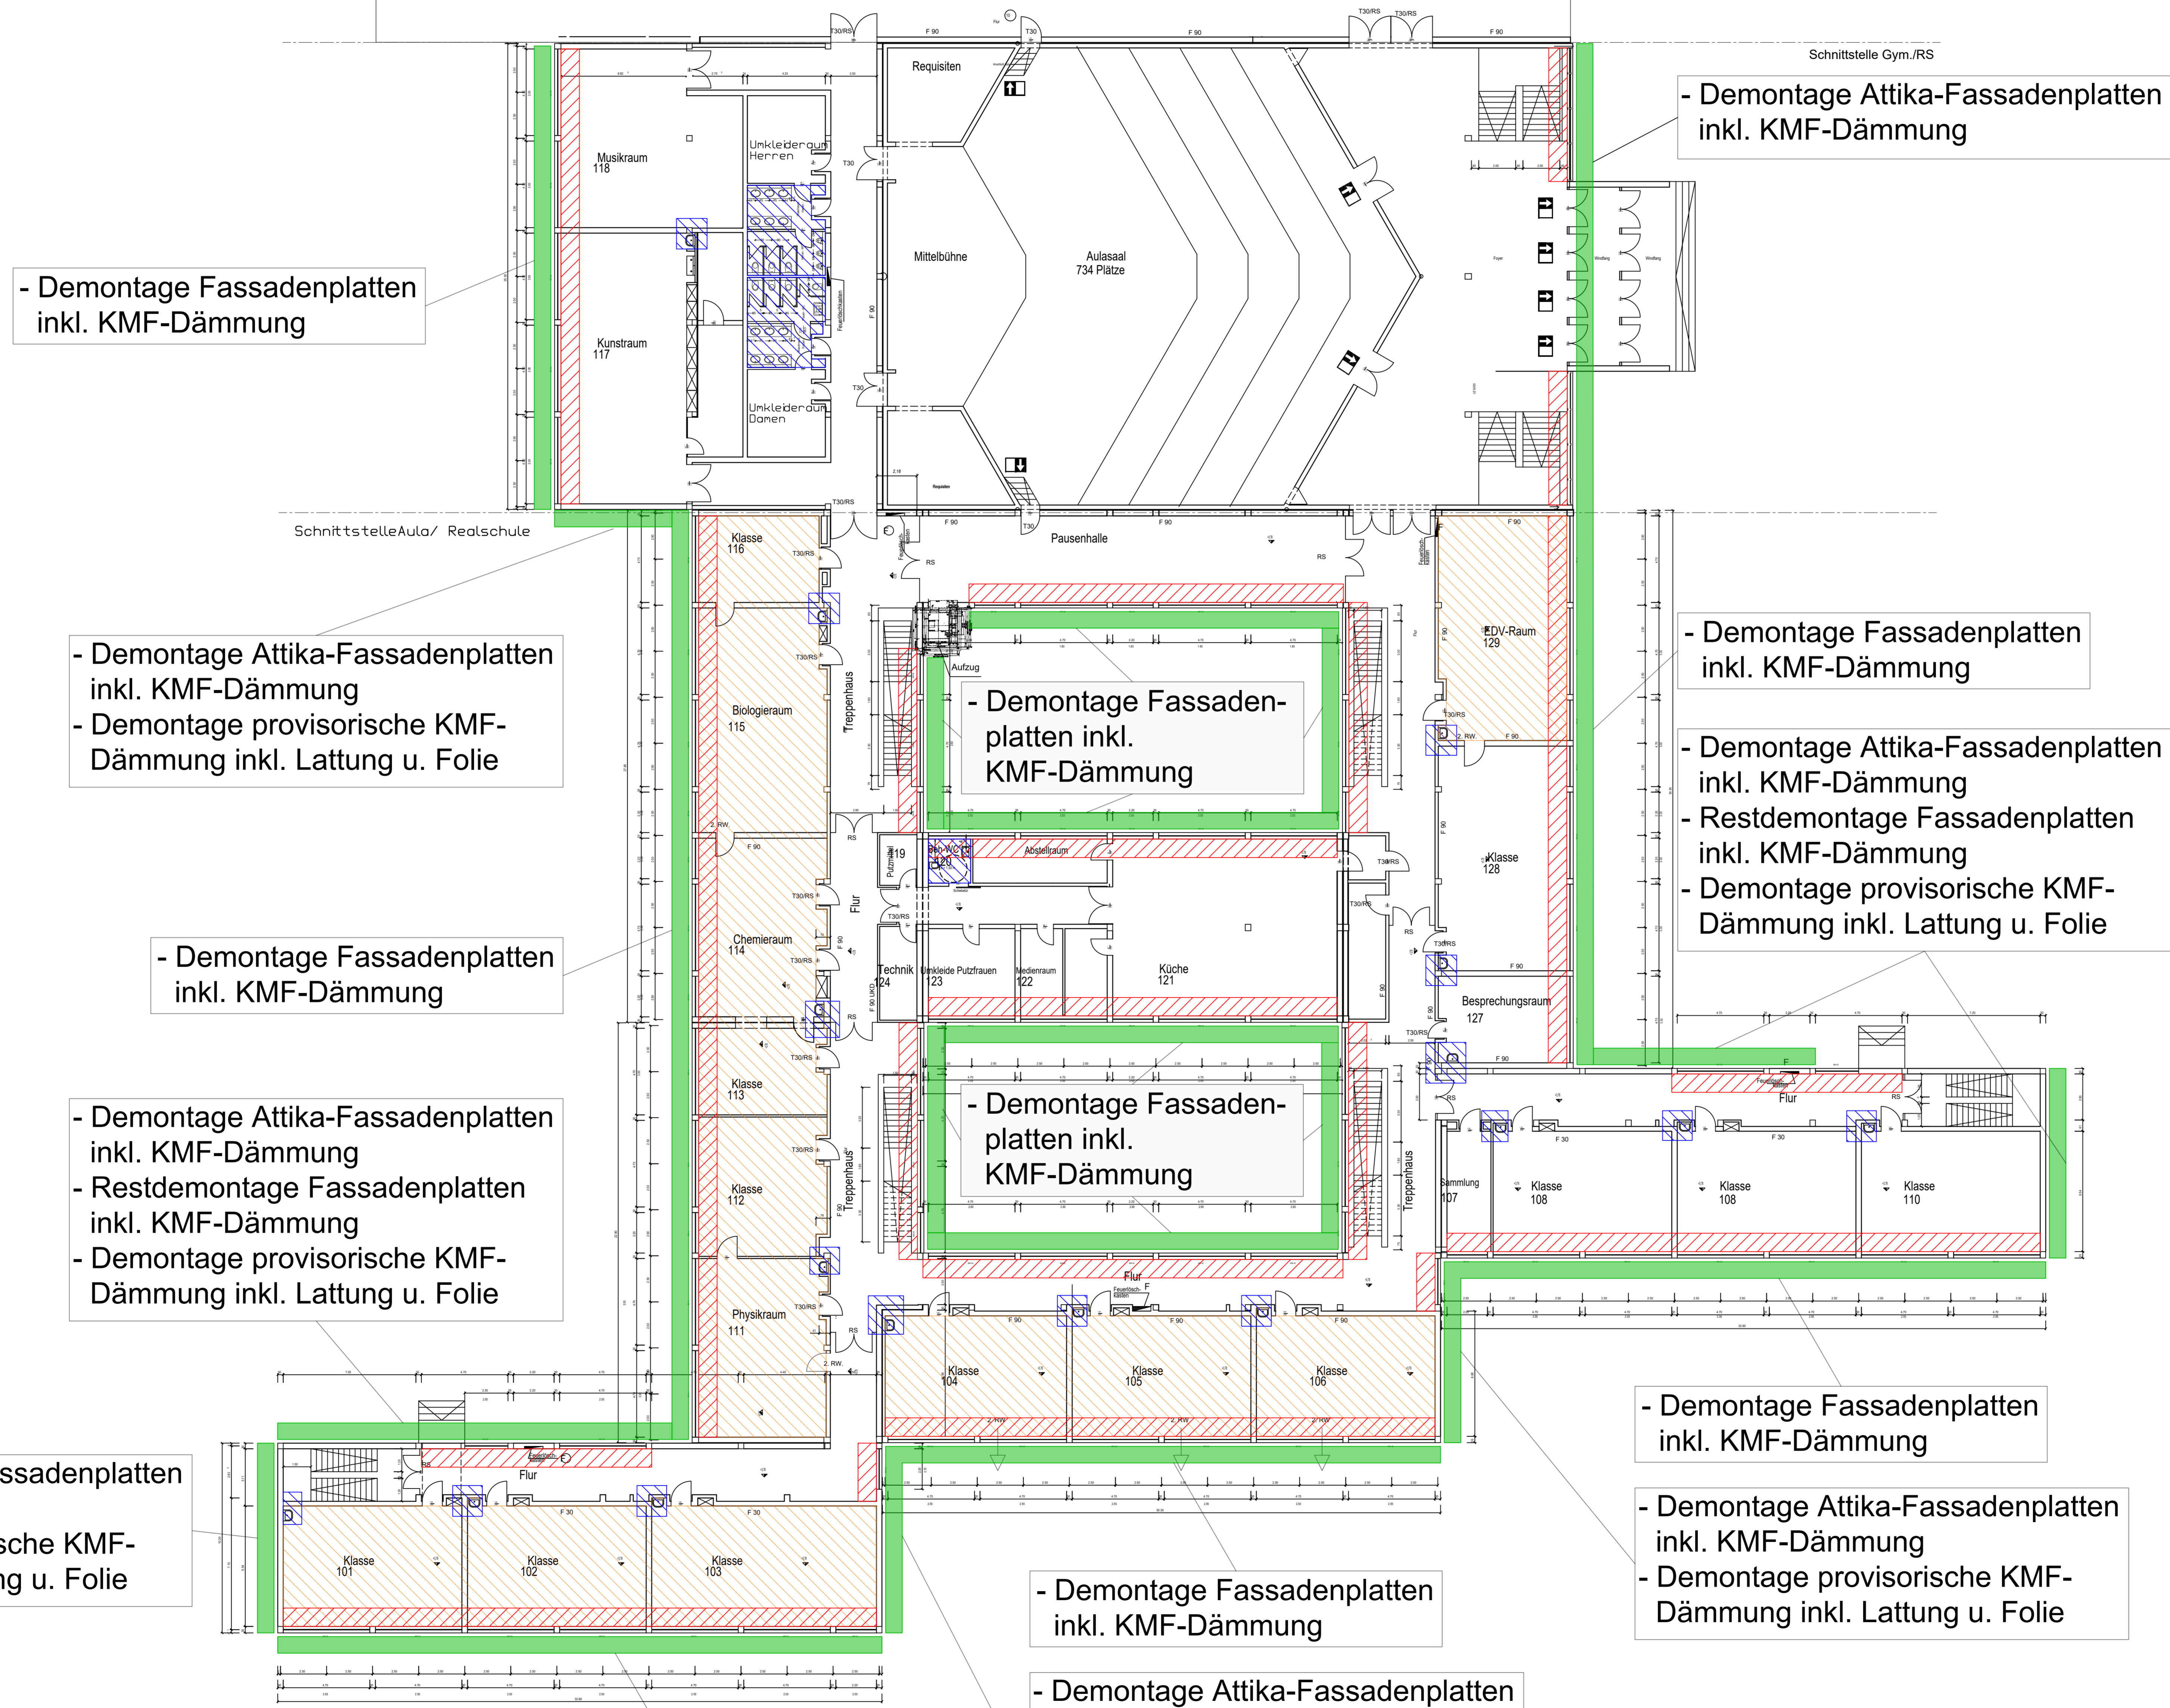

- Demontage Fassadenplatten inkl. KMF-Dämmung

- Demontage Attika-Fassadenplatten inkl. KMF-Dämmung

- Demontage Attika-Fassadenplatten inkl. KMF-Dämmung
- Demontage provisorische KMF-Dämmung inkl. Lattung u. Folie

- Demontage Fassadenplatten inkl. KMF-Dämmung

- Demontage Fassadenplatten inkl. KMF-Dämmung

- Demontage Attika-Fassadenplatten inkl. KMF-Dämmung
- Restdemontage Fassadenplatten inkl. KMF-Dämmung
- Demontage provisorische KMF-Dämmung inkl. Lattung u. Folie

- Demontage Fassadenplatten inkl. KMF-Dämmung

- Demontage Fassadenplatten inkl. KMF-Dämmung

- Demontage Attika-Fassadenplatten inkl. KMF-Dämmung
- Restdemontage Fassadenplatten inkl. KMF-Dämmung
- Demontage provisorische KMF-Dämmung inkl. Lattung u. Folie

- Demontage Attika-Fassadenplatten inkl. KMF-Dämmung
- Demontage provisorische KMF-Dämmung inkl. Lattung u. Folie

- Demontage Fassadenplatten inkl. KMF-Dämmung

- Demontage Attika-Fassadenplatten inkl. KMF-Dämmung
- Demontage provisorische KMF-Dämmung inkl. Lattung u. Folie

- Demontage Fassadenplatten inkl. KMF-Dämmung

- Demontage Fassadenplatten inkl. KMF-Dämmung

- Demontage Attika-Fassadenplatten inkl. KMF-Dämmung
- Restdemontage Fassadenplatten inkl. KMF-Dämmung
- Demontage provisorische KMF-Dämmung inkl. Lattung u. Folie

Legende

- Arbeitsbereiche gemäß TRGS 519 / TRGS 521 sowie PCB-Richtlinie NRW zur Entfernung der asbesthaltigen Spachtelmassen, der PCB-belasteten Fugenmassen, KMF-Sanierungsmaßnahmen sowie Demontage der Fensteranlagen
- Arbeitsbereiche Fachraumsanierung
- Arbeitsbereiche gemäß TRGS 519 / TRGS 521 Installationsschächte
- Demontageflächen Fassade & Fenster

Grundlage ist die Bestandszeichnung des Auftraggebers

MTM Ingenieurgesellschaft
Planen und Bauen im Bestand
 Reichstraße 37 - 39
 45479 Mülheim an der Ruhr
 www.mtm.de

Bauvorhaben:
 4111-16-V2 Schulzentrum Broich
 Schadstoffsanierung

Darstellung:
 Skizze Arbeitsbereiche

Datum	Bearbeitet	Geprüft	Maßstab
25.01.2022	Puls	Thies	Frei

ImmobilienService der Stadt Mülheim an der Ruhr
 Hans Böckler-Platz 5
 45468 Mülheim an der Ruhr
 Tel.: 0208 / 455-2300
 Fax: 0208 / 455-582399



Index	Art der Änderung	Name	Datum
-	-	-	-

A Schaffung eines zusätzlichen Eingangs, Klassenraum Raum-Nr. 7 entfernt
 Zs 30.07.2015

Beauftragter:
 Immobilien Service der Stadt Mülheim
 Hans Böckler-Platz 5, 45468 Mülheim an der Ruhr

Projekt:
 ID_Nr. 221 Realschule Broich in Mülheim

Zeichnungsbereich:
 GRUNDRISS
 Obergeschoss

Projektor:	Zeichnungen:	Gen.:	Datum:	Format:	Z.B. Sachstand:
CAD-Dat:	Isoli-Dat:	Grp.:	Datum:	900x1400 Metrisch	Isoli-Archiv:
Dat:Plat:	-	-	-	1:100	-

Vorliegende Zeichnung ist urheberrechtlich geschützt. Jede Vervielfältigung, auch von Ausschnitten, ist verboten.