


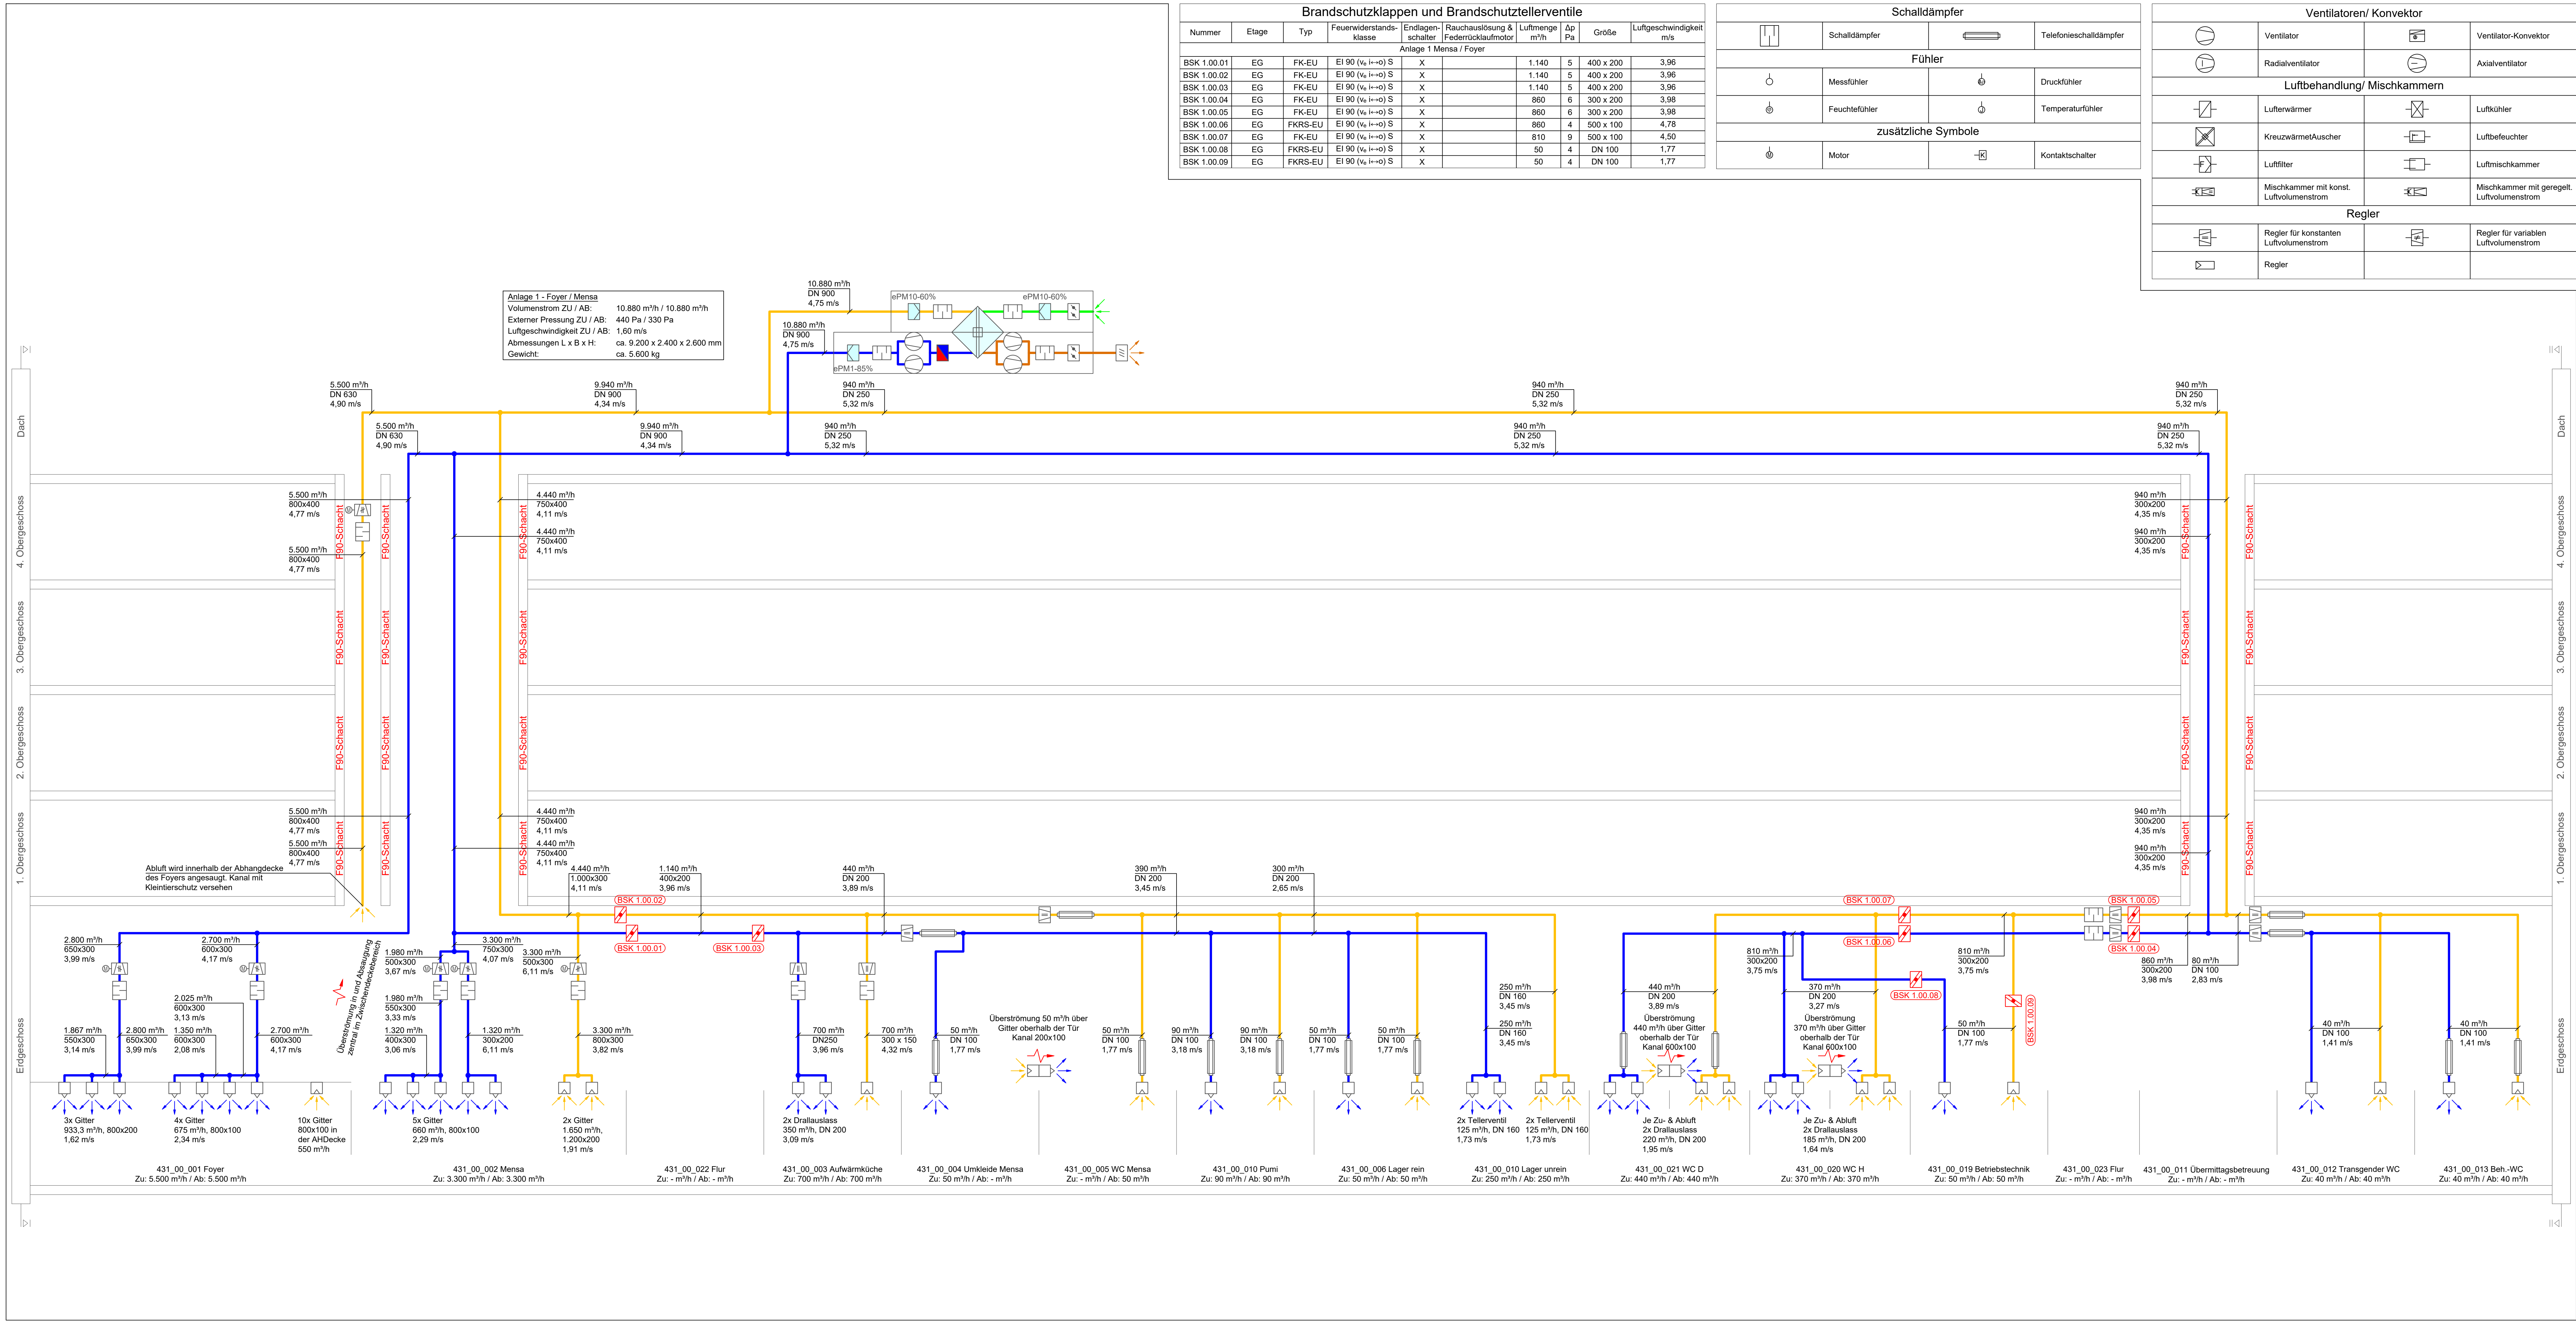

LEGENDE Lüftung		
Farbkennzeichnung nach EN 13779		
	Zuluftkanal	Zuluftkanal, Bestand
	Abluftkanal	Abluftkanal, Bestand
	Außenluftkanal	Außenluftkanal, Bestand
	Fortluftkanal	Fortluftkanal, Bestand
	Umluftkanal	Umluftkanal, Bestand
	vorbearbeitete Außenluft	vorbearbeitete Außenluft, Bestand
	Regelung / Steuerung	
Luftdurchlässe / Überströmung		
	Zuluftdurchlass	Abluftdurchlass
	Zuluftpfeile	Abluftpfeile
	Wetterschutzgitter	Dachhauben
	Überströmung	
Klappen/ Stellantrieb		
	Drosselklappe	luftdichte Drosselklappe
	Jalousieklappeklappe, gleichläufig	Rückschlagklappe
	Jalousieklappeklappe, gegenläufig	Überströmklappe
	Rauchschutzklappe	Auftell-, Umschaltklappe
	Brandschutzklappe	Brand- und Rauchschutzklappe

ÄNDERUNGEN / ERGÄNZUNGEN		INDEX	DATUM	VERANLASSER
FREIGABE			DATUM	
HEIZUNG		BAUPHYSIK		
LÜFTUNG		FASSADE		
KÄLTE		STATIK		
KLIMA		FÖRDERTECHNIK		
SANITAR		BAUPLANUNG		
STARKSTROM		PLANUNG		
SCHWACHSTROM		BAULEITUNG		
BAUVORHABEN		ZEICHNUNGSBEZEICHNUNG	PROJEKT-NR.	
Otto-Pankok Gymnasium		Strangschema Anlage 1 – Foyer/Mensa	15628	
ANTRAGSTELLER UND BAUHERR		ZEICHNUNGSNUMMER		
Stadt Mülheim an der Ruhr		431_AP_L_StSch_A1		
ImmobilienService		ÜBERSICHT		
Hans-Böckler-Platz 5				
45468 Mülheim an der Ruhr				
ENTWURFSVERFASSER				
HI-Plan Ingenieurbüro GmbH				
Lobbericher Str. 79				
47929 Greifarth				

BAUHERR		Stadt Mülheim an der Ruhr, ImmobilienService	
		Hans-Böckler-Platz 5	
		45468 Mülheim an der Ruhr	
PLANUNGSPHASE		INGENIEUR	
Ausführungsplanung			
BAUTITEL		Erweiterung	
BAUVORHABEN		Von-Bock-Strasse 81, 45468 Mülheim an der Ruhr	
ZEICHNUNG		Strangschema Anlage 1 – Foyer/Mensa	MASSSTAB
		Lüftungstechnik	o. M.
GEZEICHNET		PLANSTAND	BLATT – GR.
20.11.2019		31.03.2022	134x594
NAME		Wolmer / Leo	
DATEI		431_AP_L_StSch	
ALLE MASSE SIND VERANTWÖRTLICH ZU PRÜFEN.		UNSTIMMIGKEITEN DER PLANUNG SIND DER BAULEITUNG BEKANNTZUGEBEN	
431_AP_L_StSch_A1			ZEICHNUNGSNUMMER
			431_AP_L_StSch_A1
			PROJEKT-NR.
			15628
			INDEX