


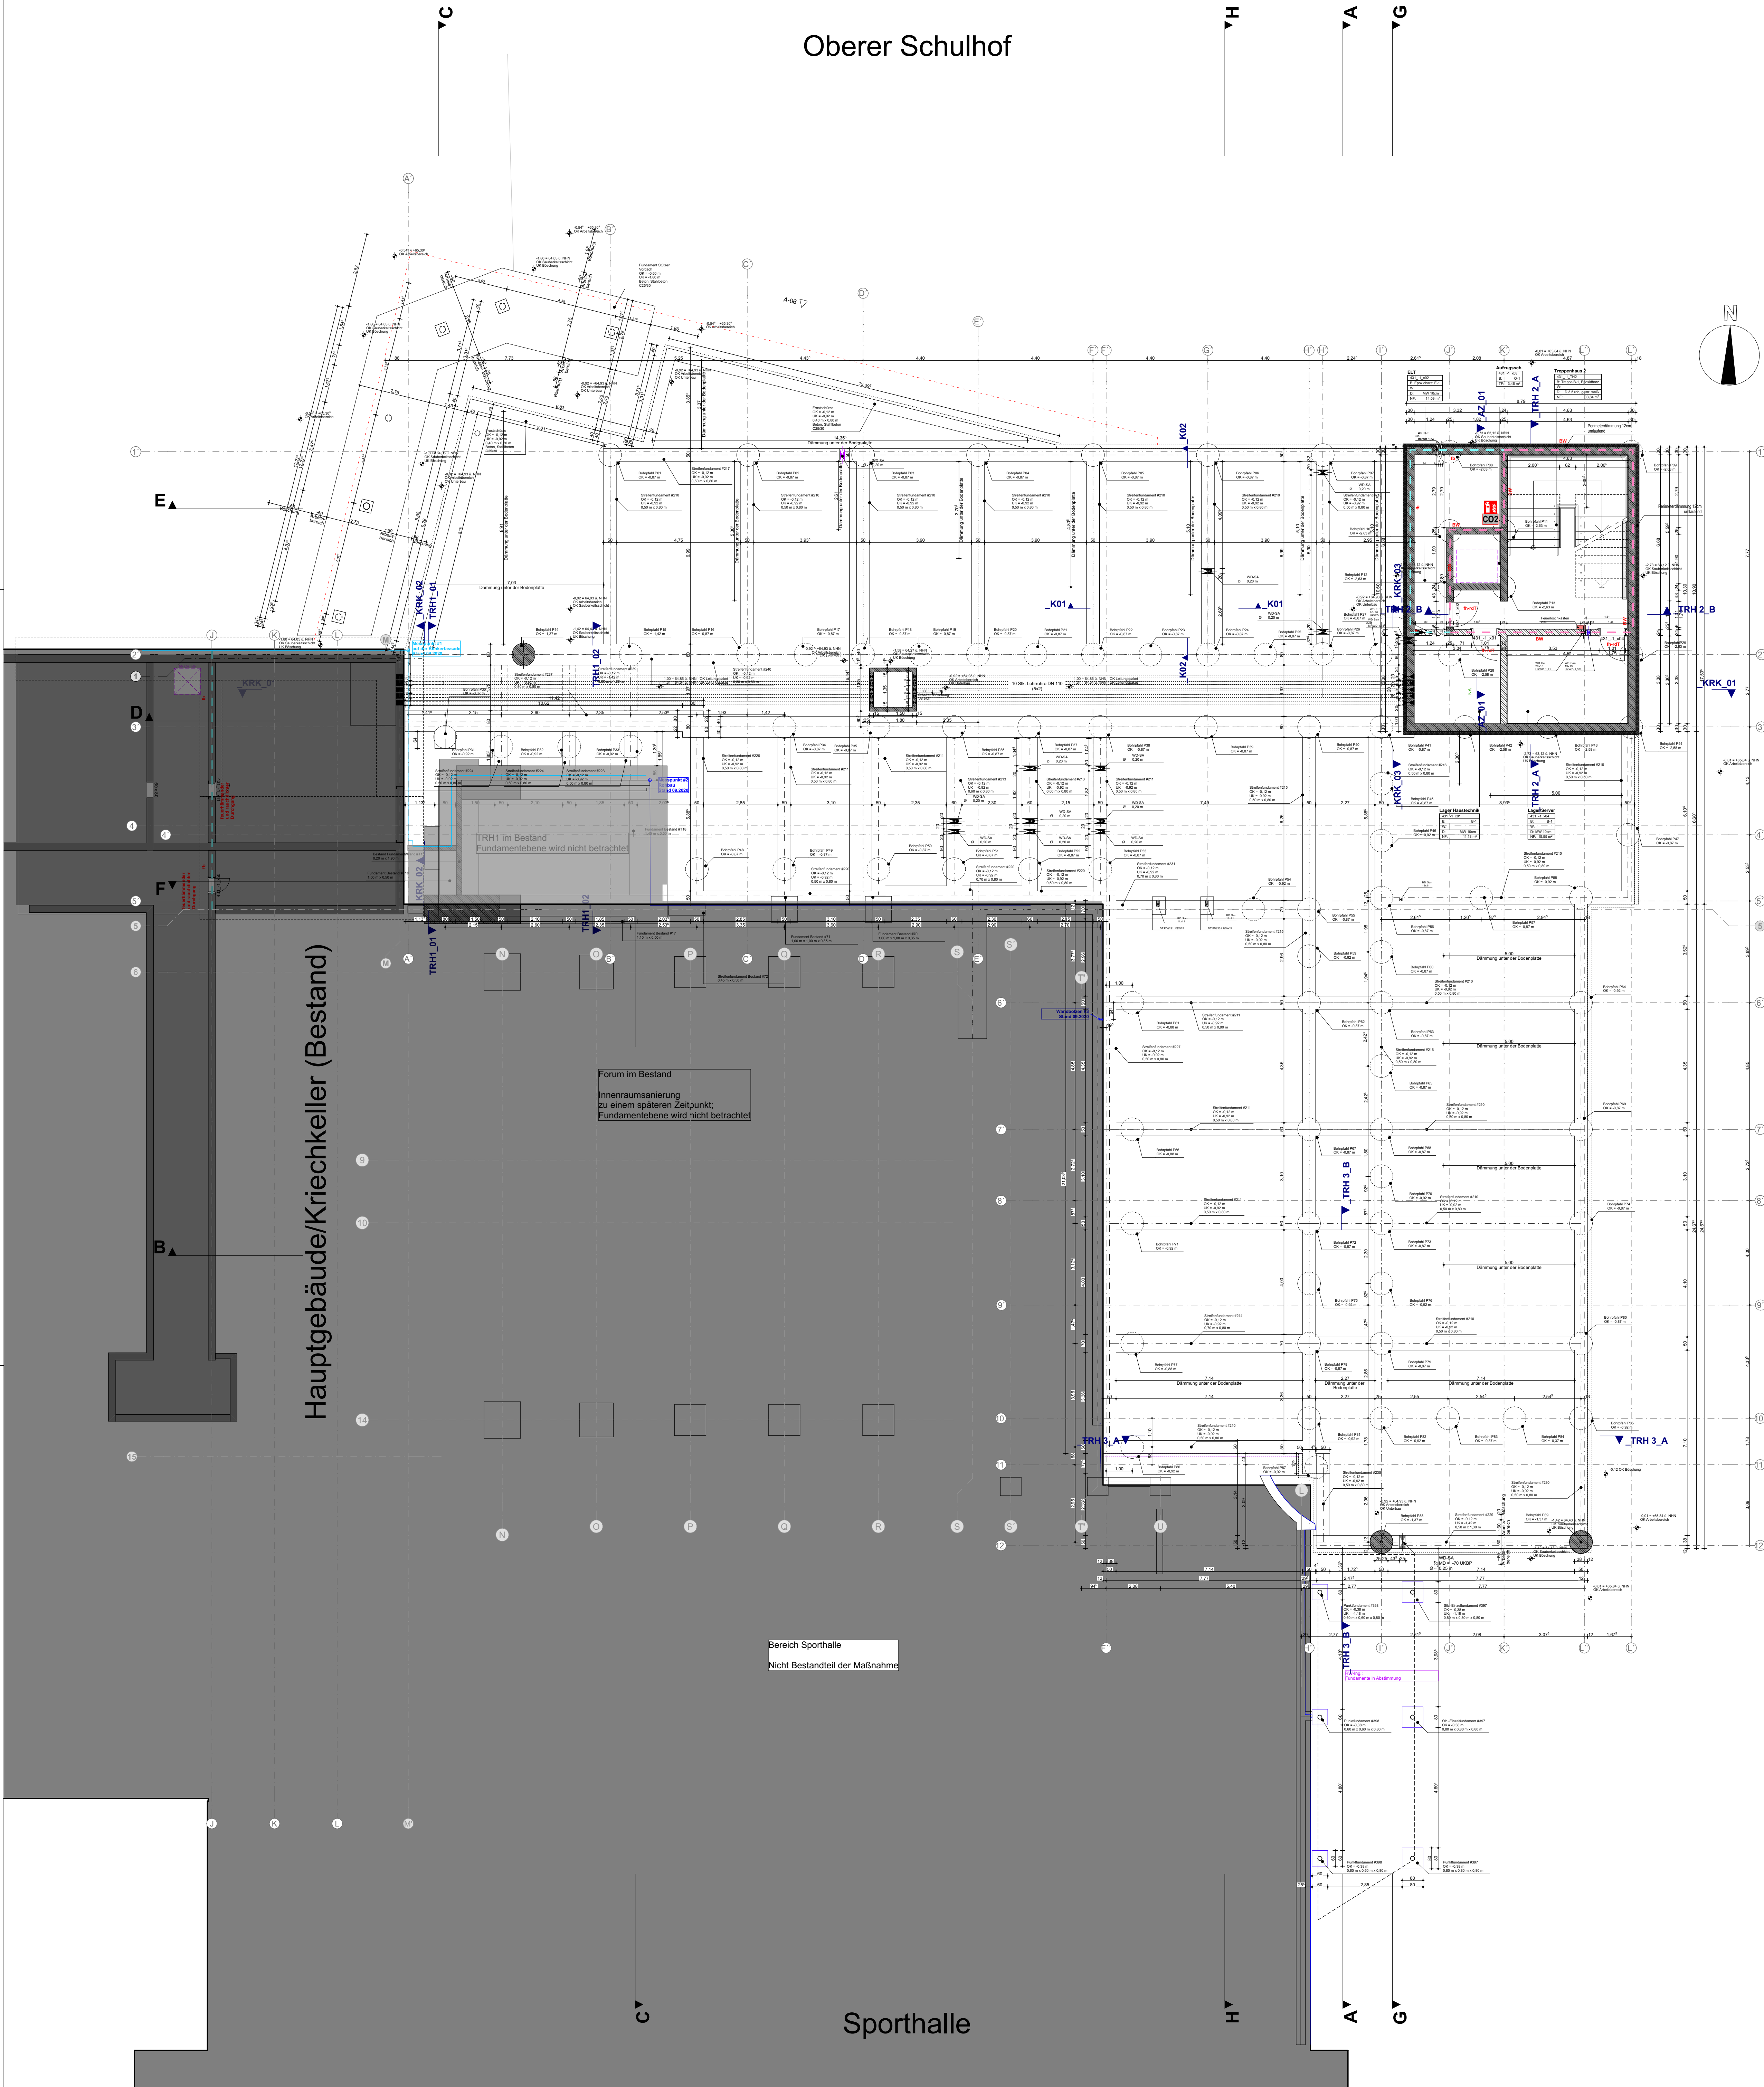

Alle Maße sind an der Baustelle vom ausführenden Unternehmer verantwortlich zu prüfen. Unklarheiten und Differenzen sind der Bauleitung sofort zu melden.

Bestand	Abbruch	Neubau	Tragend
Stahlbeton	Mauerwerk	Beton/Estrich	Nicht-tragend
Porenbeton	GK-Wand	Dämmung hart	
Holz	Naturstein	Dämmung weich	

OK Oberkante	FF Fertigfußboden	Hinweis: Änderung zum vorherigen Index
UK Unterkante	RF Rohfußboden	Hinweis: in Klärung
HK Hinterkante	RD Rohdecke	
VK Vorderkante	AD abgehängte Decke	
LH Lichte Höhe	UZ Unterzug	
BO Bodendurchbruch (L/B)	UZ Überzug	
DD Deckendurchbruch (L/B)	FBH Brüstungshöhe fertig	
WD Wanddurchbruch (B/H)	RBH Brüstungshöhe roh	
WS Wandschlitze (B/T)	DV Deckenversprung	

Info: Alle Öffnungsmaße gelten ab OK Fertigfußboden.

Brandschutz

fh	feuerhemmend	Zuluftöffnung
hfh	hochfeuerhemmend	RWA-Öffnung
fb	feuerbeständig	
BW	Brandwand bzw. Bauart Brandwand	
nb	nichtbrennbare Baustoffe	
se	schwerentflammbare Baustoffe	
ne	normalentflammbare Baustoffe	
dT	dicht schließende Tür	
rdT	rauchdichte Tür, selbstschließend	
fhT	feuerhemmende Tür, selbstschließend	
fh-rdT	feuerhemmende Tür, rauchdicht und selbstschließend	

Wandtyp	R' _w = dB (nach DIN 4109 (2016))	zzgl.Zulage für gleitenden Deckenschluss
100mm Metallständerwände	42 dB	+ 2 dB
150mm Metallständerwände	47 dB	+ 2 dB
Doppelständerwände (alle)	37 dB	+ 3 dB

Schacht- und Installationswände / Reduzierung des Schallpegels durch Einbringen von Mineralfaserplatten

Angaben gemäß Schallschutzgutachten L912509 Stand 20.03.2020 Büro ISRW

Gaußstraße

Anpassung gemäß aktueller Planung	J	27.05.2022	Br
Änderung Türen Anpassung Flure	(JV)	13.04.2022	Br, St
Durchbrüche, Anp. H.S. u. ELT	I	01.03.2022	Br
Durchbrüche, Anp. H.S. u. ELT, Trockenbau, Baugruhe, Selbst. im 1. OG	(IV)	18.02.2022	Br, On
Durchbrüche, Anp. H.S. u. ELT, Trockenbau, Baugruhe	h	30.11.2021	Br, On
Durchbrüche, Anp. H.S. u. ELT, Trockenbau, Baugruhe	g	12.10.2021	Br, On
Durchbrüche, Anp. H.S. u. ELT, Trockenbau, Baugruhe	f	17.08.2021	Br, On
Statische Anpassungen, Kriechkeller, TRH1, TRH2, Durchbrüche, Darstellung	e	15.02.2021	Br
Statische Anpassungen in Mensa- und Foyerbereich - die Anmerkungen ergäben	d	15.10.2020	Br, Zu, Pz
Anpassung des Positionsplans und Durchbruchplanung	c	08.10.2020	Br, Pz
ÄNDERUNGEN / ERGÄNZUNGEN	INDEX	DATUM	VERANLASSER

FREIGABE	DATUM	BAUPHYSIK	DATUM
HEIZUNG		FACSADE	
LÜFTUNG		STATIK	
KÜLTE		FÖRDERTECHNIK	
KLIMA		RAUMPLANUNG	
SANITÄR		PLANUNG	
STARKSTROM		BAULEITUNG	
SCHWACHSTROM			

BAUVORHABEN
Sanierung und Erweiterung

ANTRAGSTELLER UND BAUHERR

ZEICHNUNGSBEZEICHNUNG
Grundriss UG/Gründung

ZEICHNUNGSNUMMER
431_Ausführung A_-1_ERW_1-100_J

PROJEKT-NR.
431

ÜBERSICHT:

UNTERSCHRIFT
ENTWURFSVERFASSER

BAUHERR
ImmobilienService der Stadt Mülheim an der Ruhr
Technisches Rathaus
Hans-Boeckler-Platz 5
45468 Mülheim an der Ruhr

GENERALPLANER
Hütténés GmbH Architekten
Reichspräsidentenstraße 21 - 25
45470 Mülheim an der Ruhr

INGENIEUR

Ausführungsplanung

BAUVORHABEN
Sanierung und Erweiterung
Otto-Pankok-Schule
Von-Boock-Str. 51
45468 Mülheim an der Ruhr

BAUTEIL

Erweiterung		MASSTAB 1:100
ZEICHNUNG Grundriss UG/Gründung		
DATUM	GEZEICHNET	PLANSTAND
001		BLATT - GR. 0,84 x 1,00
DATUM	15.12.2021	11:45, 500
DATUM		
ALLE MASSE SIND VERANTWORTLICH ZU PRÜFEN. UNSTIMMIGKEITEN DER PLANUNG SIND DER BAULEITUNG BEKANNTZUGEBEN		
ZEICHNUNGSNUMMER 431_Ausführung A_-1_ERW_1-100_J		INDEX j
PROJEKT-NR. 431		

ImmobilienService
Stadt Mülheim an der Ruhr - Der Dienstleistungsanbieter
Hans-Boeckler-Platz 5, 45468 Mülheim an der Ruhr
TEL. (0208) 455-2200
FAX (0208) 455-9200