
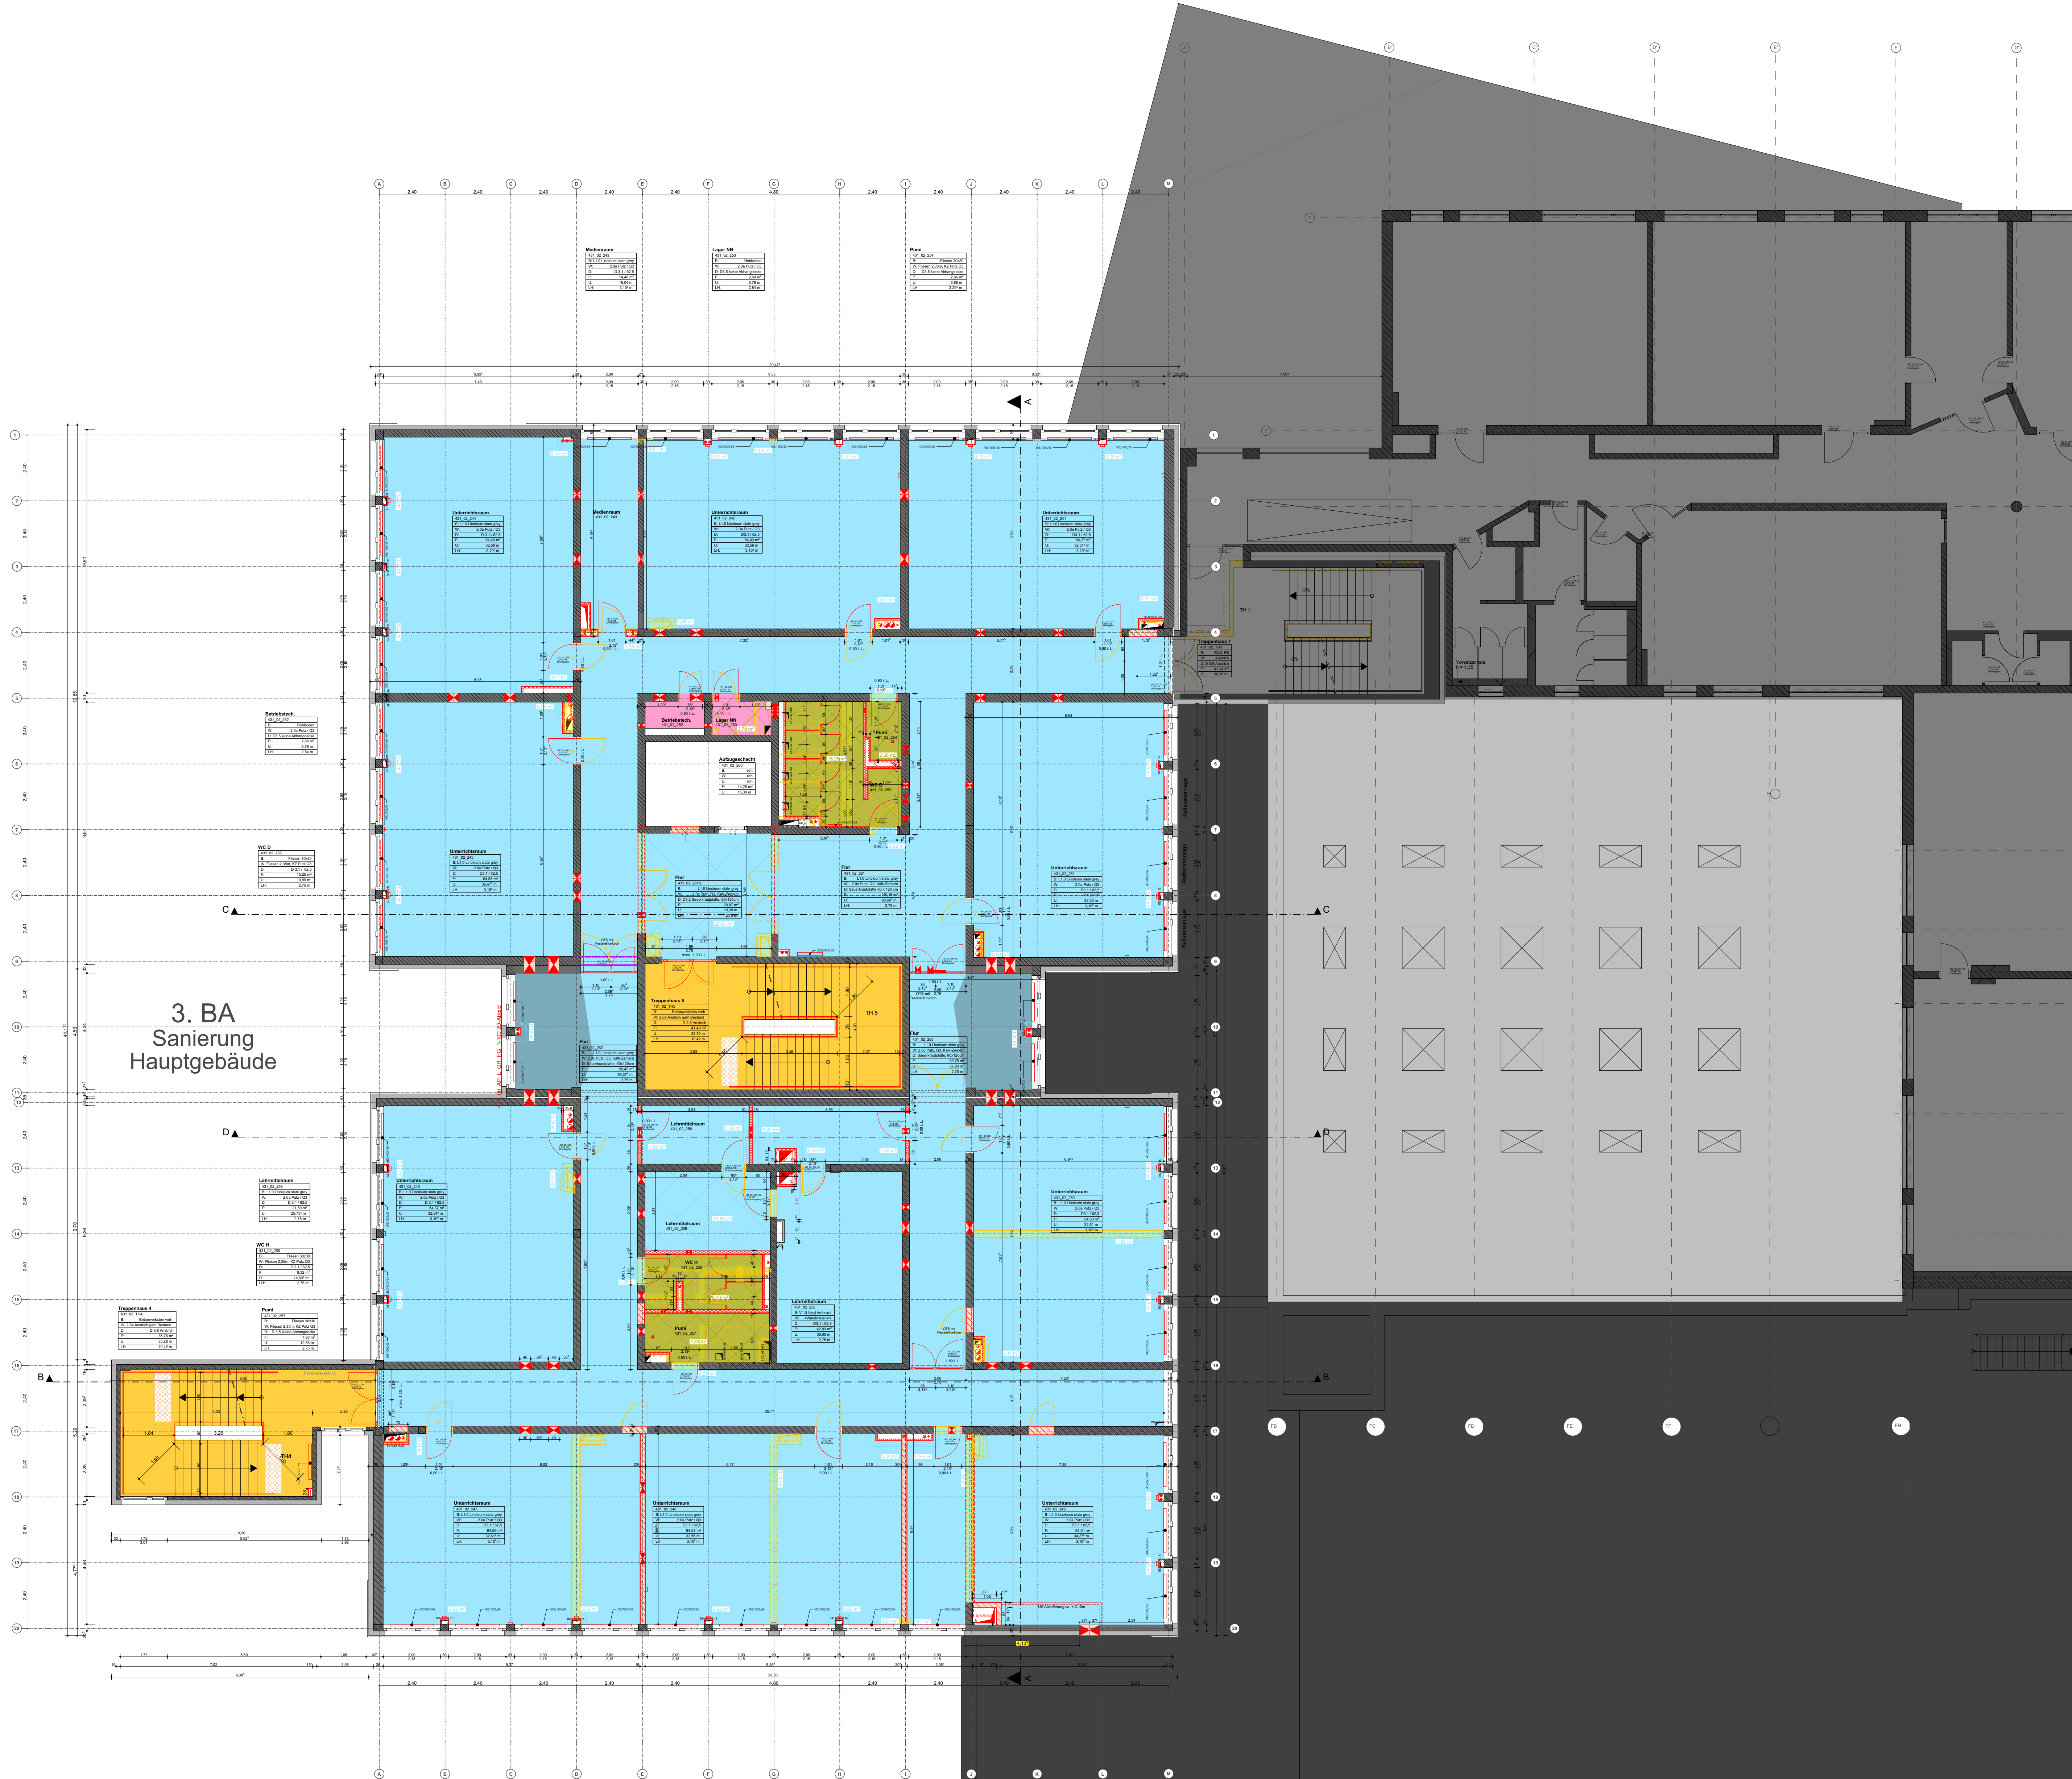


HAUPTGEBÄUDE ERWEITERUNG

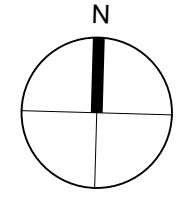

3. BA
Sanierung
Hauptgebäude

Alle Maße sind an der Baustelle vom ausführenden Unternehmer verantwortlich zu prüfen. Unklarheiten und Differenzen sind der Bauleitung sofort zu melden.

Bestand	Abbruch	Neubau	Tragend
Stahlbeton	Mauerwerk	Beton/Estrich	Nicht-tragend
Porenbeton	GK-Wand	Dämmung hart	
Holz	Naturstein	Dämmung weich	
PV-Anlage			

OK Oberkante	FF Fertigfußboden	Hinweis: Änderung zum vorherigen Index
UK Unterkante	RF Rohfußboden	Hinweis: in Klärung
HK Hinterkante	RD Röhrobock	Lüftung
VK Vorderkante	AD abgehängte Decke	Sanitär
LH Lichte Höhe	UZ Unterzug	Elektro
BD Bodendurchbruch (L/B)	UZ Überzug	
DD Deckendurchbruch (L/B)	FBH Brüstungshöhe fertig	
WD Wanddurchbruch (B/H)	RBH Brüstungshöhe roh	
WS Wandschütz (B/H)	DV Deckenversprung	

Info: Alle Öffnungsmaße gelten ab OK Fertigfußboden!


Brandschutz

fh	feuerhemmend	Zuluftöffnung
fhH	hochfeuerhemmend	RWA-Öffnung
fb	feuerbeständig	Rauchabzug
BW	Brandwand bzw. Bauart Brandwand	Notausgang
nb	nichtbrennbare Baustoffe	
se	schwerentflammbare Baustoffe	
ne	normalentflammbare Baustoffe	
dt	dicht schließende Tür	
rdt	rauchdichte Tür, selbstschließend	
fhT	feuerhemmende Tür, selbstschließend	
fh-rdt	feuerhemmende Tür, rauchdicht und selbstschließend	

Hinweis: Änderung

Hinweis: in Klärung

Hinweis: Achtung / unklar

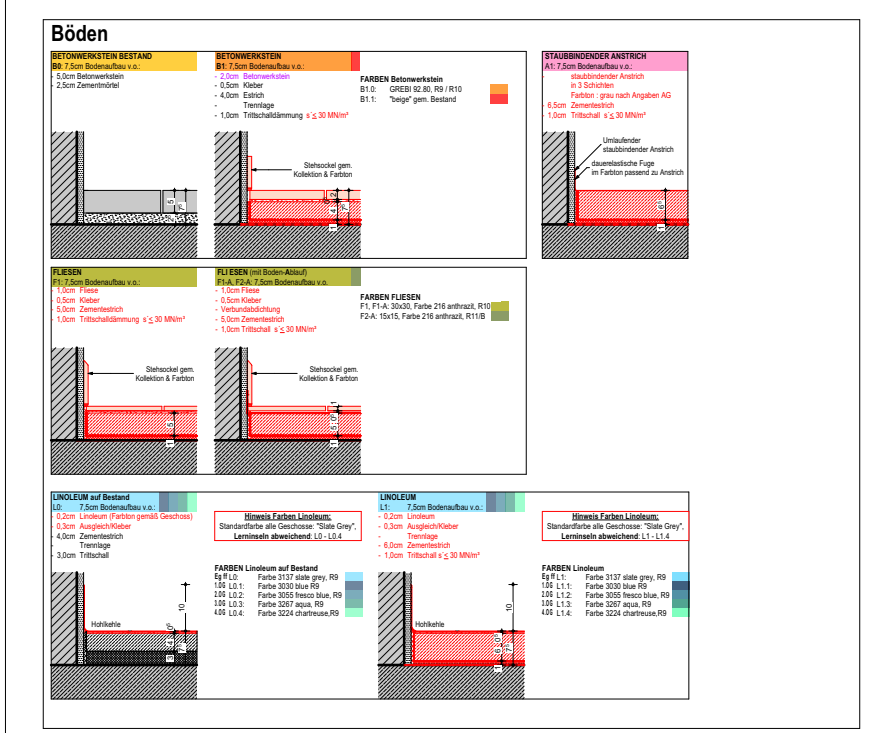

Anpassung Decke, Änderung Türen	g	15.01.2024	Br, Bs
Änderung Räume 256 und 259	f	14.11.2023	Br
Anpassung UZ Bestand	e	25.10.2023	Br, Bs
Import Durchbrüche H.S.K. u. ELT, UZ Bestand	d	12.10.2023	Br, Bs
Stahlbau, Durchbrüche H.S.K. u. ELT, UZ Bestand	c	01.09.2023	Br, Bs
Ergänzung Stahlbau, Rohbau, Dusche HM	b	06.05.2023	Br, Sr
Plan erstellt	a	30.09.2022	Sr
Plan erstellt	-	02.08.2022	Sr

FREIGABE		DATUM	VERANLASSER	DATUM
HEIZUNG				
LÜFTUNG	BAUPHYSIK			
KÄLTE	FACSADE			
KLIMA	STATIK			
STARKSTROM	FÖRDERTECHNIK			
SCHWACHSTROM	RAUMPLANUNG			
	PLANUNG			
	BAULEITUNG			

BAUVORHABEN Sanierung und Erweiterung	ZEICHNUNGSBEZEICHNUNG Bodenspiegel 2.OG Hauptgebäude	ZEICHNUNGSNUMMER 431_Ausführung_A_02_HGB_1-100_h
ANTRAGSTELLER UND BAUHERR	PROJEKT-NR. 431	
UNTERSCHRIFT ENTWURFSVERFASSER		

BAUHERR
ImmobilienService der Stadt Mülheim an der Ruhr
Technisches Rathaus
Hans-Boeckler-Platz 5
45468 Mülheim an der Ruhr

GENERALPLANER
Hütténés GmbH **Architekten**
Reichspräsidentenstraße 21 - 25 Tel.: (0208) 96009-0
45470 Mülheim an der Ruhr Fax: (0208) 96009-99

INGENIEUR

PLANUNGSPHASE
Ausführungsplanung

BAUVORHABEN Sanierung und Erweiterung
Obst-Parkoch-Schule
Vom-Boock-Str. 51
45468 Mülheim an der Ruhr

BAUTEIL
Hauptgebäude

ZEICHNUNG
Bodenspiegel 2.OG Hauptgebäude

MASSTAB
1:100

DATUM	GEZEICHNET	PLANSTAND	BLATT - GR.	ZEICHNUNGSNUMMER
			0,84 x 1,00	431_Ausführung_A_02_HGB_1-100_h
				PROJEKT-NR.
				431
				INDEX
				h

ALLE MASSE SIND VERANTWORTLICH ZU PRÜFEN.
UNSTIMMIGKEITEN DER PLANUNG SIND DER
BAULEITUNG BEKANNTZUGEBEN

ImmobilienService
Stadt Mülheim an der Ruhr - Im Dahlgraben
Hans-Boeckler-Platz 5, 45468 Mülheim an der Ruhr
TEL: (0208) 95-230
FAX: (0208) 45-9230