
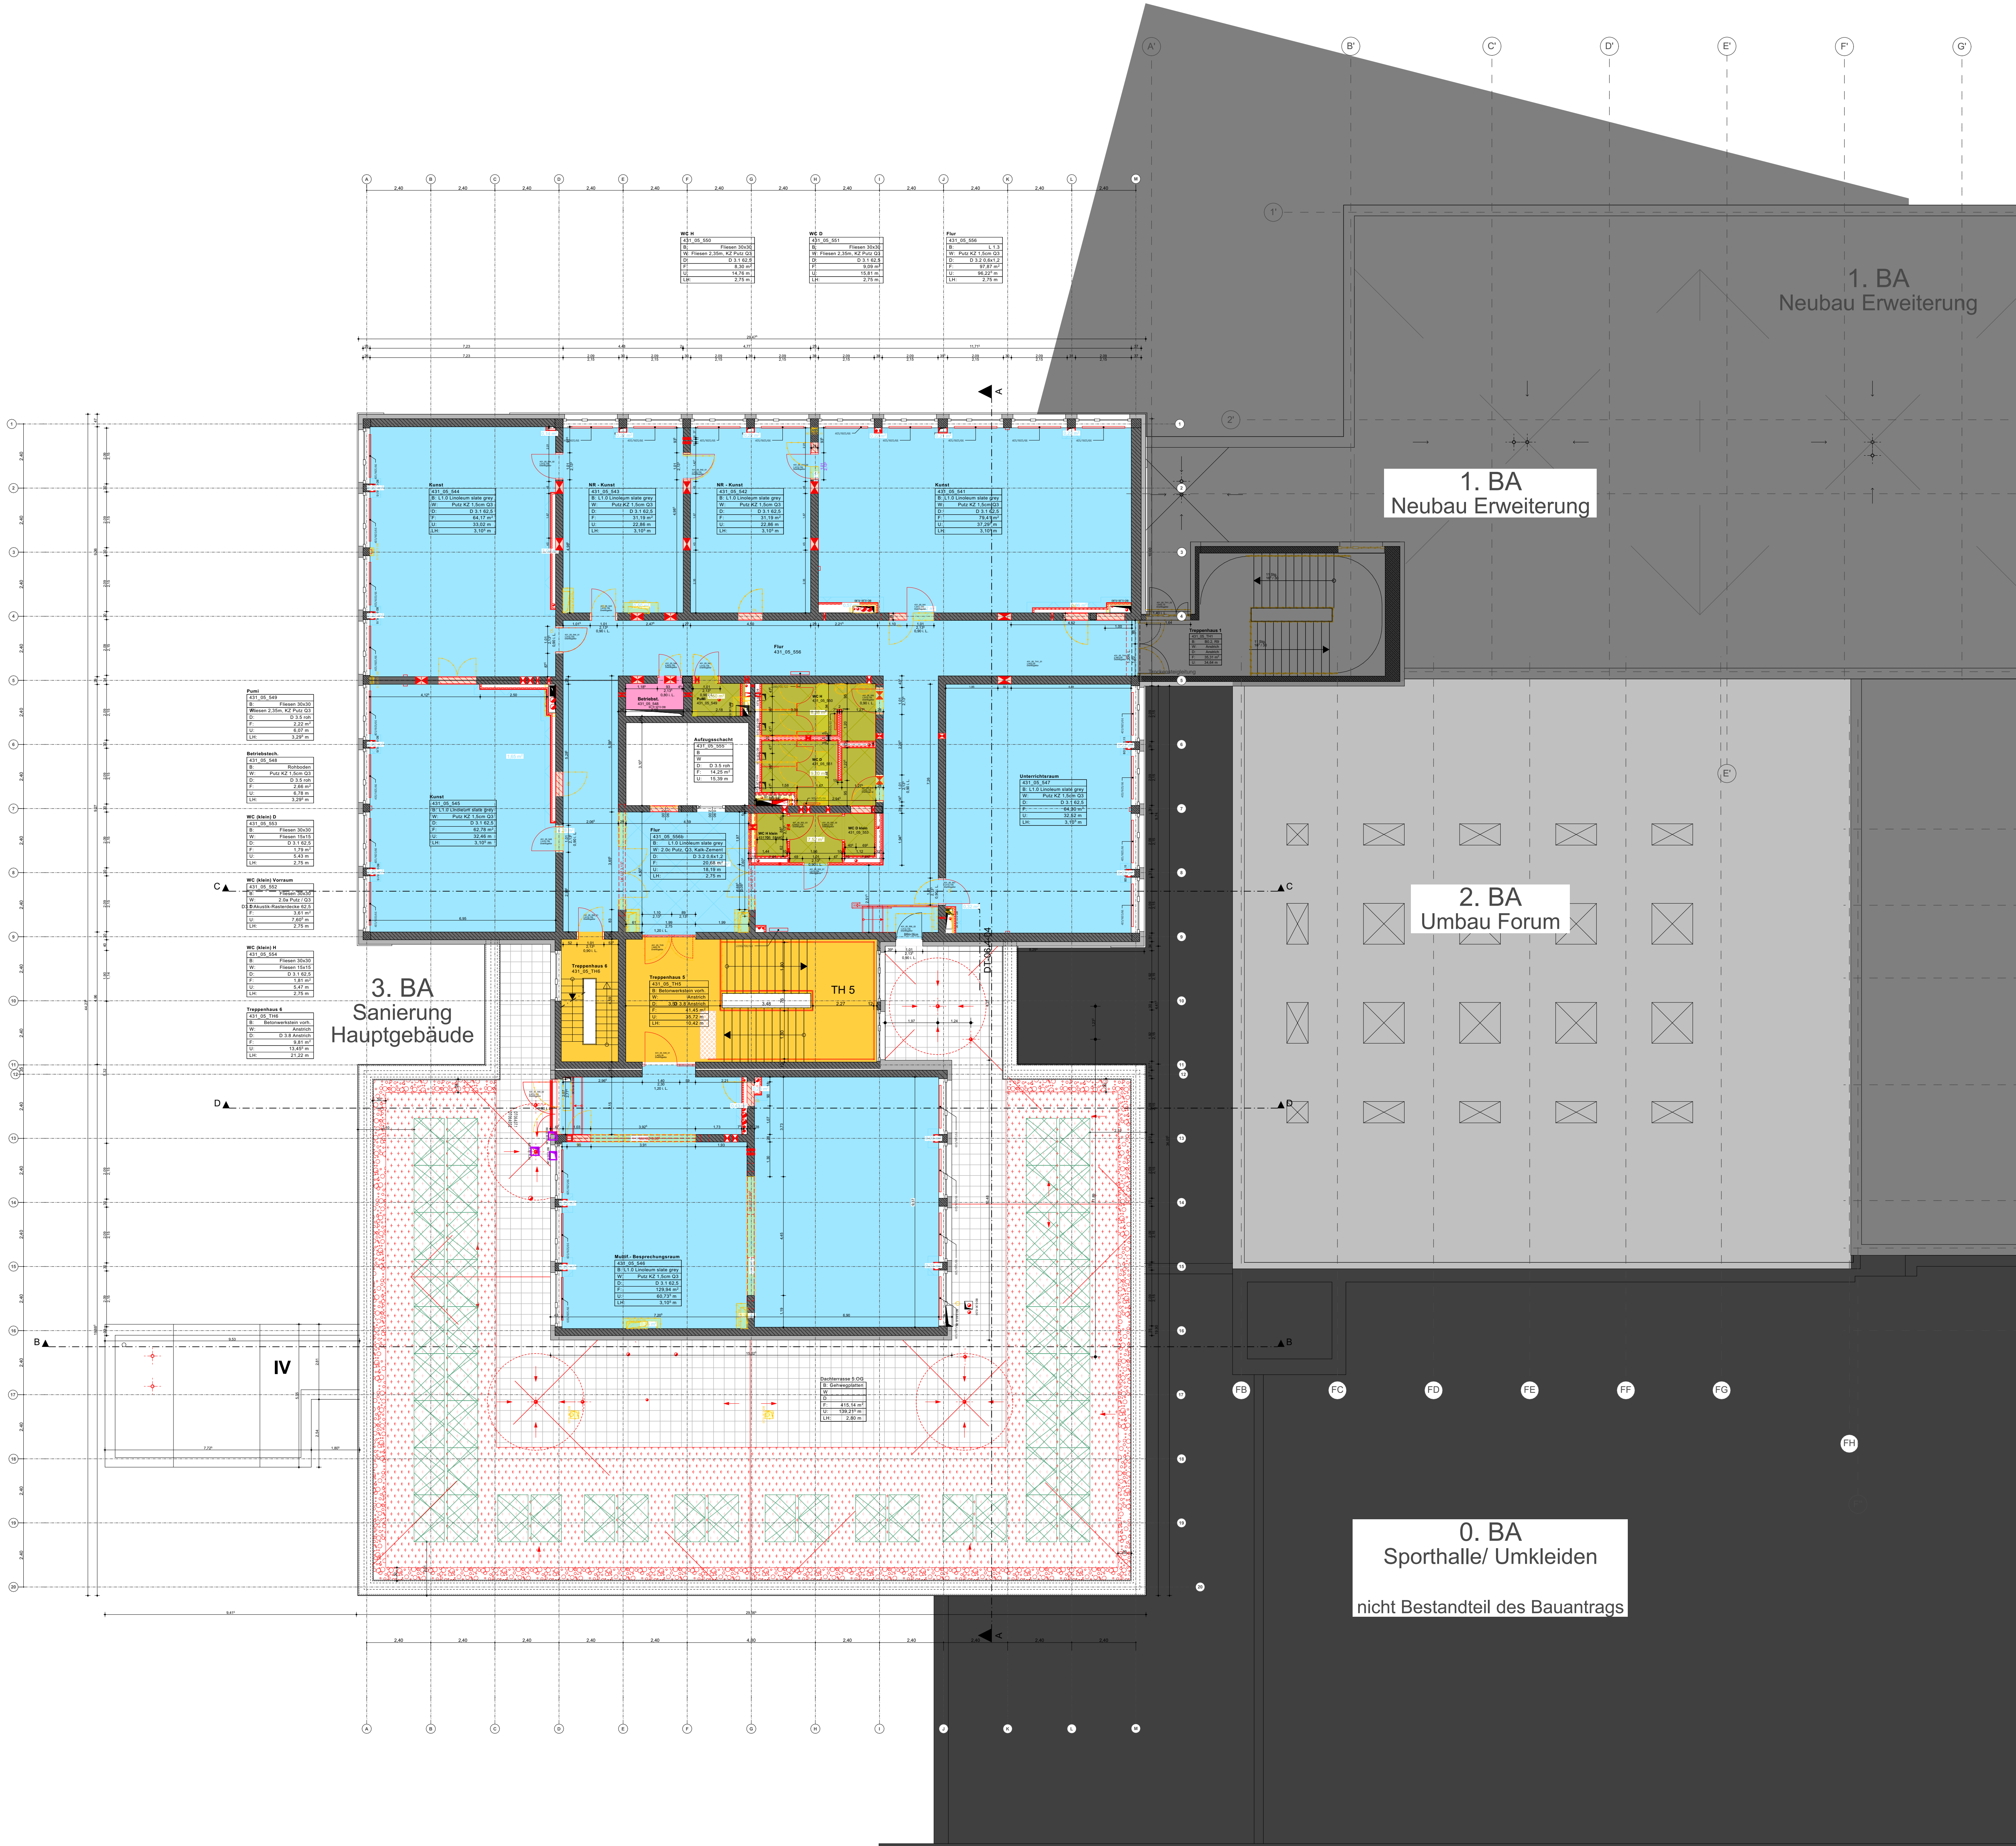


HAUPTGEBÄUDE ERWEITERUNG

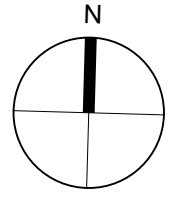

Alle Maße sind an der Baustelle vom ausführenden Unternehmer verantwortlich zu prüfen. Unklarheiten und Differenzen sind der Bauleitung sofort zu melden.

Bestand	Abbruch	Neubau	Tragend
Stahlbeton	Mauerwerk	Beton/Estrich	Nicht-tragend
Porenbeton	GK-Wand	Dämmung hart	
Holz	Naturstein	Dämmung weich	
PV-Anlage			

OK Oberkante	FF Fertigfußboden	Hinweis: Änderung zum vorherigen Index
UK Unterkante	RF Rohfußboden	Hinweis: in Klärung
HK Hinterkante	RD Röhdecke	Lüftung
VK Vorderkante	AD abgehängte Decke	Sanitär
LH Lichte Höhe	UZ Unterzug	Elektro
BD Bodendurchbruch (L/B)	UZ Überzug	
DD Deckerdurchbruch (L/B)	FBH Brüstungshöhe fertig	
WD Wanddurchbruch (B/H)	RBH Brüstungshöhe roh	
WS Wandschlitz (B/H)	DV Deckenversprung	

Info: Alle Öffnungsmaße gelten ab OK Fertigfußboden!

Brandschutz	feuerhemmend	Zuluftöffnung
fh	hochfeuerhemmend	RWA-Öffnung
fb	feuerbeständig	Rauchabzug
BW	Brandwand bzw. Bauart Brandwand	NA Notausgang
nb	nichtbrennbare Baustoffe	
se	schwerentflammbare Baustoffe	
ne	normalentflammbare Baustoffe	
dt	dicht schließende Tür	
rdt	rauchdichte Tür, selbstschließend	
ft	feuerhemmende Tür, selbstschließend	
fh-ft	feuerhemmende Tür, rauchdicht und selbstschließend	

Hinweis: Änderung Hinweis: in Klärung Hinweis: Achtung / unklar

Böden

Anpassung Decke, Änderung Türen	h	15.01.2024	Br, Bs
Anpassung PV-Anlage	g	21.11.2023	Br
Anpassung Entwässerung, Darstellung Rohbau	f	14.11.2023	Br, Bs
Anpassung Dachabläufe, UZ Bestand	e	25.10.2023	Br, Bs
Import Durchbrüche HLK u. ELT, UZ Bestand	d	12.10.2023	Br, Bs
Entwickelung, Photovoltaik, Trockenbau	c	15.09.2023	Br, Sr
Stahlbau, Durchbrüche Rohbau, Trockenbau	b	09.03.2023	Br, Sr
Plan erstellt	a	30.09.2022	Sr

ÄNDERUNGEN/ ERGÄNZUNGEN	INDEX	DATUM	VERANLASSER
HEIZUNG			BAUPHYSIK
LÜFTUNG			FACSADE
KÄLTE			STATIK
KLIMA			FÖRDERTECHNIK
SANITÄR			RAUMPLANUNG
STARKSTROM			PLANUNG
SCHWACHSTROM			BAULEITUNG

BAUVORHABEN Sanierung und Erweiterung	ZEICHNUNGSBEZEICHNUNG Bodenspiegel 5.OG Hauptgebäude	ZEICHNUNGSNUMMER 431_Ausführung_A_05_HGB_1-100_I
ANTRAGSTELLER UND BAUHERR	PROJEKT-NR. 431	
UNTERSCHRIFT ENTWURFSVERFASSER		

BAUHERR
ImmobilienService der Stadt Mülheim an der Ruhr
Technisches Rathaus
Hans-Boeckler-Platz 5
45468 Mülheim an der Ruhr

GENERALPLANER
Hütténés GmbH **Architekten**
Reichspräsidentenstraße 21 - 25 | Tel.: (0208) 96009-0
45470 Mülheim an der Ruhr | Fax: (0208) 96009-99

INGENIEUR
ImmobilienService

PLANUNGSPHASE
Ausführungsplanung

BAUVORHABEN
Sanierung und Erweiterung
Obst-Parkoch-Schule
Vom-Boock-Straße 51
45468 Mülheim an der Ruhr

BAUTEIL
Hauptgebäude

ZEICHNUNG
Bodenspiegel 5.OG Hauptgebäude

MASSSTAB
1:100

GEZEICHNET	PLANSTAND	BLATT - GR.	ZEICHNUNGSNUMMER
		0,84 x 1,00	431_Ausführung_A_05_HGB_1-100_I
DATUM	NAME	DATEI	PROJEKT-NR.
		15132_2023-10-06_LPS - HGB	431
ALLE MASSE SIND VERÄNTWORTLICH ZU PRÜFEN. UNSTIMMIGKEITEN DER PLANUNG SIND DER BAULEITUNG BEKANNTZUGEBEN			INDEX i

Stadt Mülheim an der Ruhr - Ihr Dienstleistungsunternehmen
Hans-Boeckler-Platz 5, 45468 Mülheim an der Ruhr
TEL: (0208) 95-0300
FAX: (0208) 45-9230

0. BA
Sporthalle/ Umkleiden
nicht Bestandteil des Bauantrags