
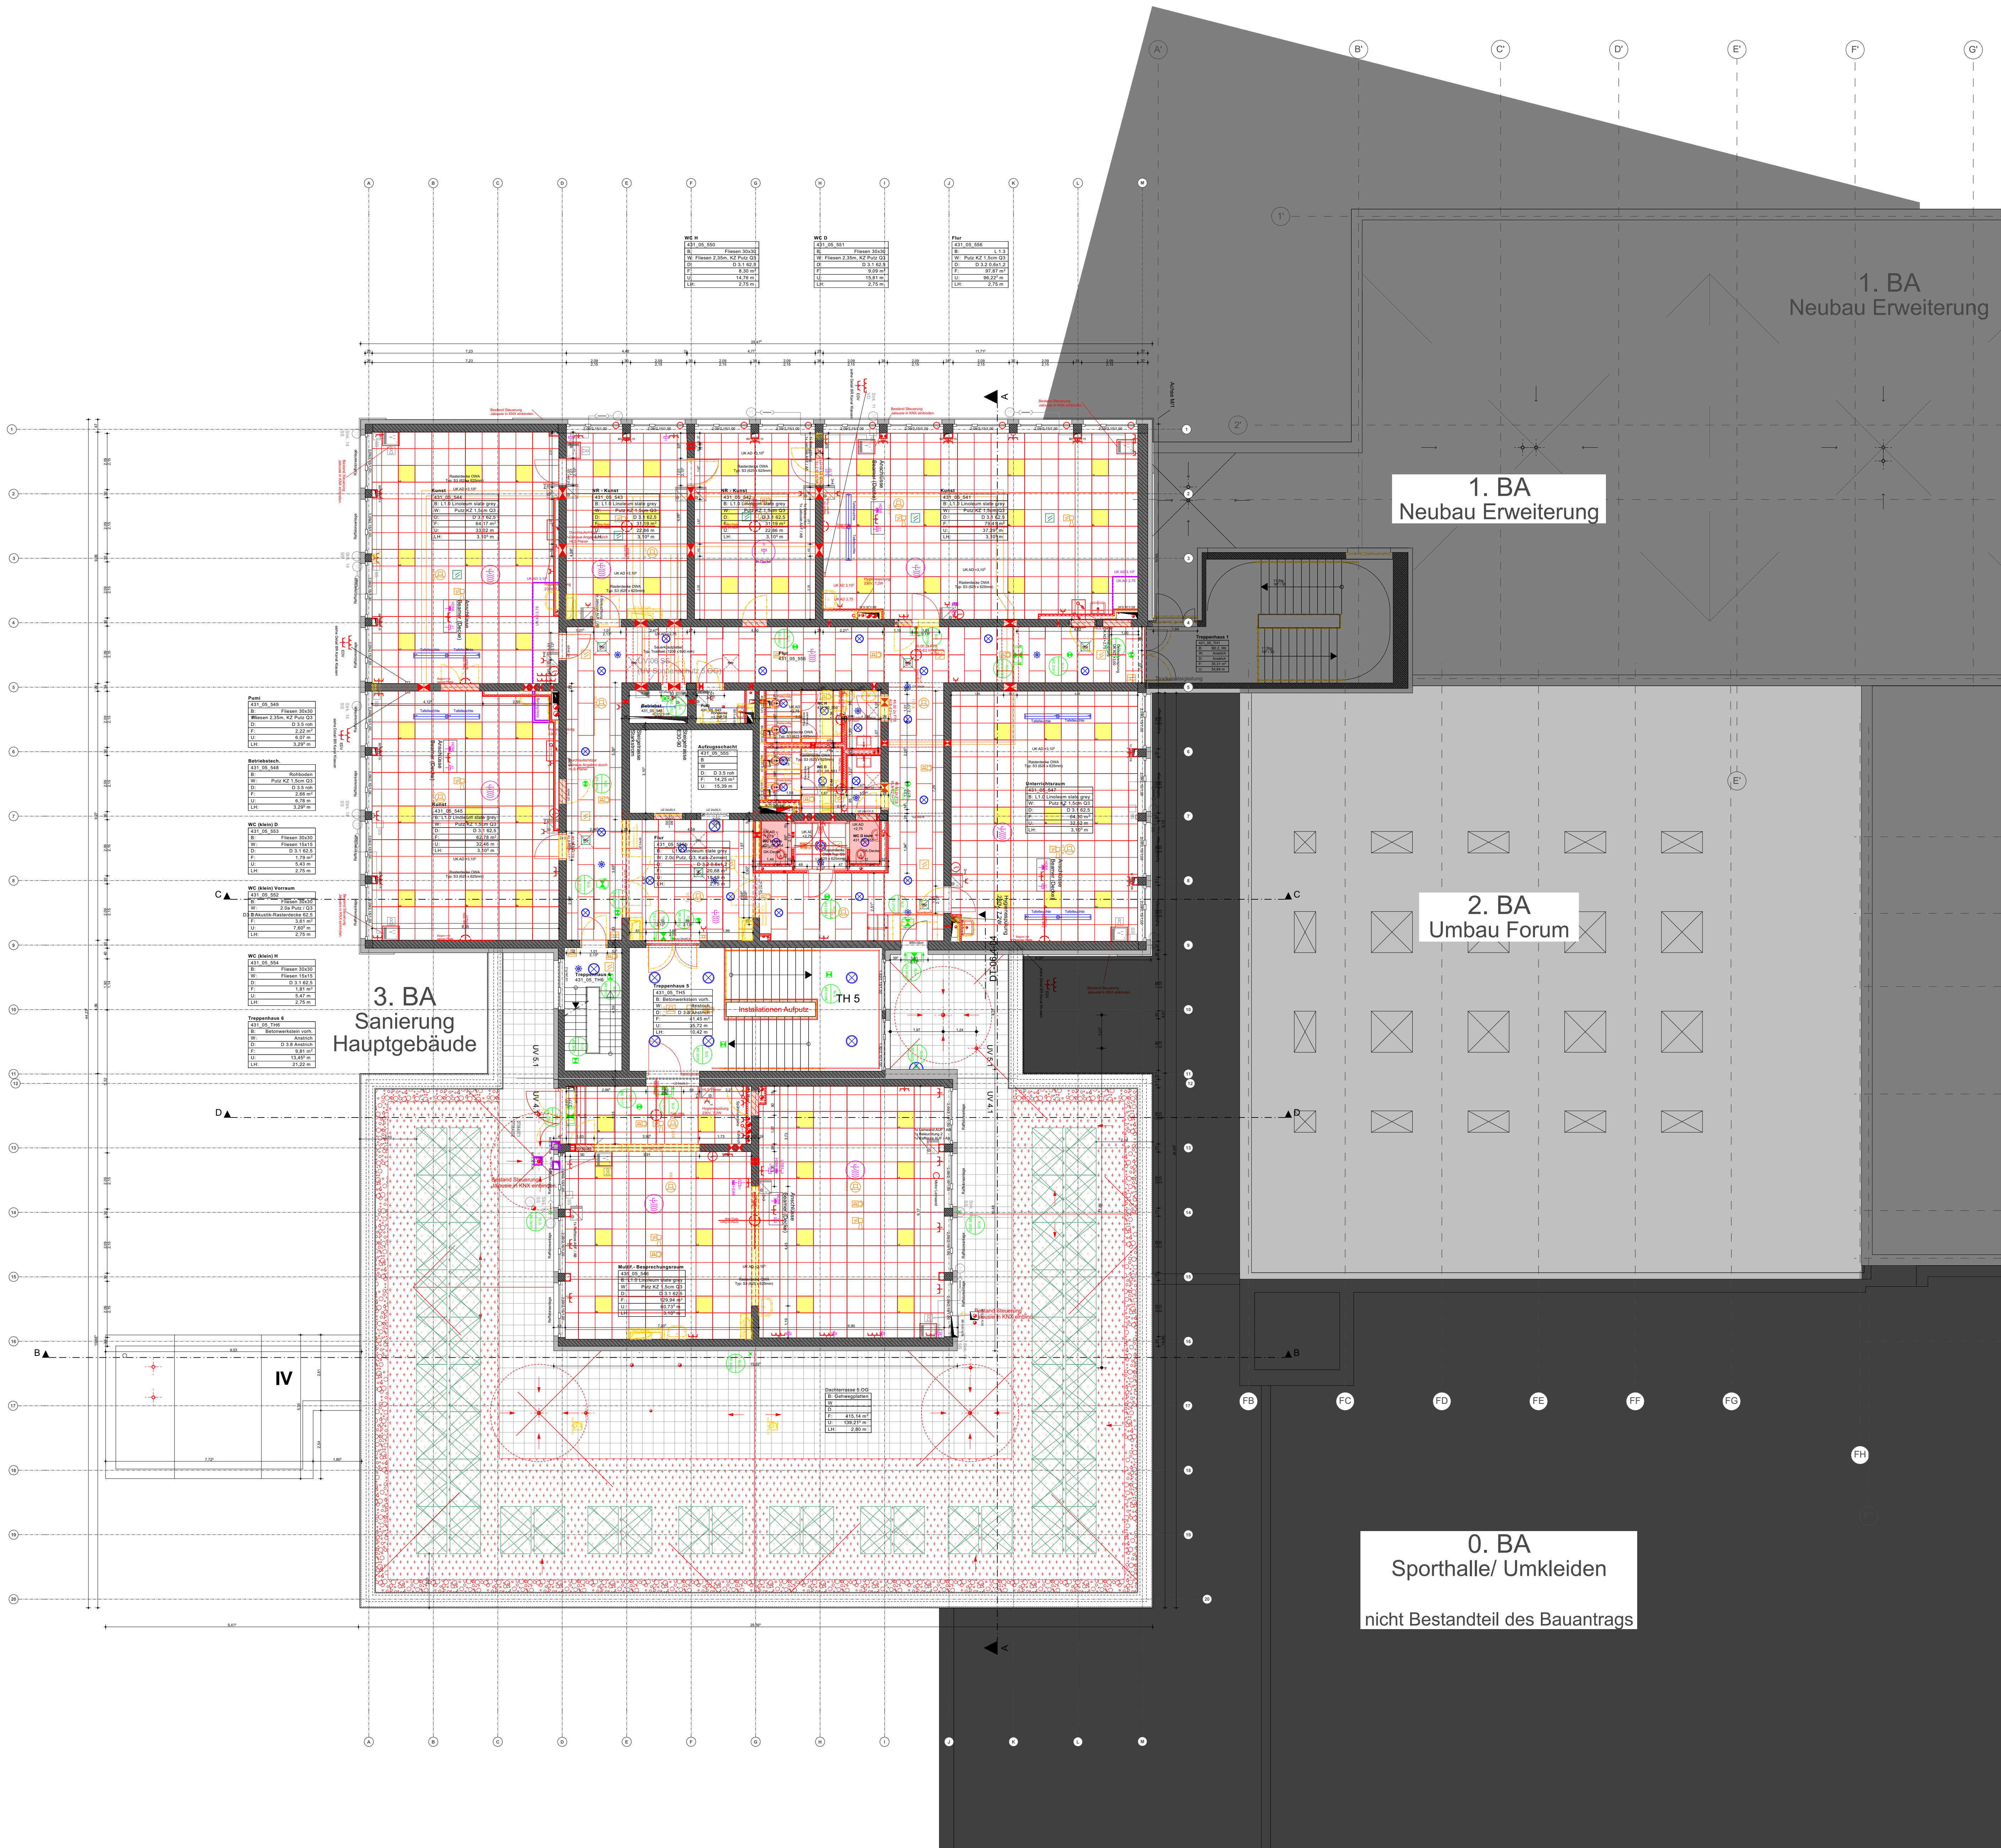


HAUPTGEBÄUDE ERWEITERUNG

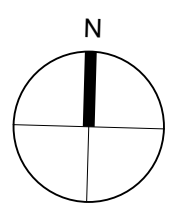

3. BA Sanierung Hauptgebäude

1. BA Neubau Erweiterung

2. BA Umbau Forum

0. BA Sporthalle/ Umkleiden
nicht Bestandteil des Bauantrags

Alle Maße sind an der Baustelle vom ausführenden Unternehmer verantwortlich zu prüfen. Unklarheiten und Differenzen sind der Bauleitung sofort zu melden.

Bestand	Abbruch	Neubau	Tragend
Stahlbeton	Mauerwerk	Beton/Estrich	Nicht-tragend
Porenbeton	GK-Wand	Dämmung hart	
Holz	Naturstein	Dämmung weich	
PV-Anlage			

OK Oberkante **FF** Fertigfußboden **bl** Hinweis: Änderung zum vorherigen Index
UK Unterkante **RF** Rohfußboden **rd** Hinweis: in Klärung
HK Hinterkante **FD** Fülldecke **ad** abgehängte Decke
VK Vorderkante **UZ** Unterzug **uz** Hinweis: in Klärung
LH Lichte Höhe **UB** Überzug
BD Bodendurchbruch (L/B) **FBH** Brüstungshöhe fertig **sa** Sanitär
DD Deckerdurchbruch (L/B) **FBH** Brüstungshöhe roh **el** Elektro
WD Wanddurchbruch (B/H) **RBH** Brüstungshöhe roh
WS Wandschütz (B/H) **DV** Deckenversprung

Info: Alle Öffnungsmaße gelten ab OK Fertigfußboden

Brandschutz

- fh - feuerhemmend
- hfh - hochfeuerhemmend
- fb - feuerbeständig
- BW - Brandwand bzw. Bauart Brandwand
- nb - nichtbrennbare Baustoffe
- se - schwerentflammbare Baustoffe
- se - normalentflammbare Baustoffe
- dt - dicht schließende Tür
- rdt - rauchdichte Tür, selbstschließend
- ht - feuerhemmende Tür, selbstschließend
- ht-rt - feuerhemmende Tür, rauchdicht und selbstschließend

Z Zuluftöffnung
R RWA-Öffnung
R Rauchzug
NA Notausgang

bl Hinweis: Änderung
bl Hinweis: in Klärung
bl Hinweis: Achtung / unklar

Rasterdecke OWA Typ: S3 (625 x 625mm)	Sauerkrautplatten Typ: Troldtekt (1200 x 600 mm)
--	---

Elektronik	1-fach Steckdose
Außenstecker mit 2-Adern-Übertragungsleitung	2-fach Steckdose
Taster mit Orientierungslicht	CEE-Steckdose JB 10A
Sonnensteuerer mit Taufunktion	3-fach Steckdose
Wandstecker	3-fach Steckdose
Festnetztelefon 230V / 400V	Antennensteckdose
Phasenmeter (Lochmaß 68 x 0 mm)	Antenne 8-Band
Unterverkleidung	E-Anschluss 220 / 400V
Potenzialausgleichschiene	ELKA-Ladung Erhöht Lochmaß 775 mm Ø
CEE-Mit-Deckel	Artex 220/1000/0
KNO Fastexer Flach	KNO Fastexer Flach
KNO Fastexer Flach	KNO Fastexer Flach

Kommunikationstechnik	Druckkopf
Datenbox für Win	Datenbox für Win Lochmaß 68 x 0 mm
HDMI-Anschlussbuchse	Datenbox für Win Lochmaß 68 x 0 mm
Datenbox für Win Lochmaß 68 x 0 mm	Datenbox für Win Lochmaß 68 x 0 mm

Leuchte

Leuchte	Leuchte
LIT 1 LED Einbauleuchte	LIT 4 1-fach Einbauleuchte 1240x60x33 mm
LIT 2 LED Einbauleuchte	LIT 1.5 RR-Anbauleuchte 127x90x111 mm
LIT 3 Rasterleuchte LED, 600 x 600 x 30 mm	LIT 4 T-Wandleuchte LED 200 mm Ø

Sicherheitsleuchte

Sicherheitsleuchte	Sicherheitsleuchte
LIT 1 LED-Sicherheitsleuchte	LIT 1 LED-Sicherheitsleuchte
LIT 2 LED-Sicherheitsleuchte	LIT 2 LED-Sicherheitsleuchte
LIT 3 LED-Sicherheitsleuchte	LIT 3 LED-Sicherheitsleuchte
LIT 4 LED-Sicherheitsleuchte	LIT 4 LED-Sicherheitsleuchte

Brandschutz

Brandschutz	Brandschutz
Brandschutzleuchte	Brandschutzleuchte
Brandschutzleuchte	Brandschutzleuchte
Brandschutzleuchte	Brandschutzleuchte

Brandschutz

Brandschutz	Brandschutz
Brandschutzleuchte	Brandschutzleuchte
Brandschutzleuchte	Brandschutzleuchte
Brandschutzleuchte	Brandschutzleuchte

ANPASSUNG	INDEX	DATUM	VERANLASSER
Anpassung Decke, Änderung Türen	h	15.01.2024	Br Bs
Anpassung PV-Anlage	g	21.11.2023	Br
Anpassung Entensicherung, Darstellung Rohbau	f	14.11.2023	Br Bs
Anpassung Dachabläufe, UZ Bestand	e	25.10.2023	Br Bs
Import Durchbrüche HL,SK u. ELT, UZ Bestand	d	12.10.2023	Br Bs
Erweiterung, Photovoltaik, Trockenbau	c	15.08.2023	Br, St
Sanitär, Durchbrüche Rohbau, Trockenbau	b	02.02.2023	Br, St
Plan erstellt	a	30.06.2022	St

FREIGABE			
HEIZUNG	DATUM	BAUPHYSIK	DATUM
LÜFTUNG		FASZADE	
KÄLTE		STATIK	
KLIMA		FÖRDERTECHNIK	
SANITÄR		RAUMPLANUNG	
STARKSTROM		PLANUNG	
SCHWACHSTROM		BAULEITUNG	

BAUVORHABEN
 Sanierung und Erweiterung
 ANTRAGSTELLER UND BAUHERR

ZEICHNUNGSZEICHNUNG
 Deckenspiegel 5. OG Hauptgebäude

ZEICHNUNGSNUMMER
 431_Ausführung_A_05_HGB_1-100_I

ANTRAGSTELLER UND BAUHERR
 IMMOBILIENSERVICE

PROJEKT-NR.
 431

ÜBERSICHT

UNTERSCHRIFT
 ENTWURFSVERFASSER

BAUHERR
 ImmobilienService der Stadt Mülheim an der Ruhr
 Technisches Rathaus
 Hans-Boeckler-Platz 5
 45468 Mülheim an der Ruhr

GENERALPLANER
Hütténes GmbH Architekten
 Reichspräsidentenstraße 21 - 25 Tel.: (0208) 96009-0
 45470 Mülheim an der Ruhr Fax: (0208) 96009-99

INGENIEUR

PLANUNGS- UND AUSFÜHRUNGSSTADIUM
 Ausführungsplanung

BAUVORHABEN
 Sanierung und Erweiterung
 Otto-Park-Schule
 Vom-Boock-Str. 51
 45468 Mülheim an der Ruhr

BAUTEIL
 Hauptgebäude

ZEICHNUNG
 Deckenspiegel 5. OG Hauptgebäude

MASSSTAB
 1:100

GEZEICHNET	PLANSTAND	BLATT-GR.	ZEICHNUNGSNUMMER
		0,84 x 1,00	431_Ausführung_A_05_HGB_1-100_I
DATUM			PROJEKT-NR.
DATEI			INDEX
15132_2023-10-06_LPS-HGB			431