

A 2,40 B 2,40 C 2,40 D 2,40 E 2,40 F 2,40 G 4,80 H 2,40 I 2,40 J 2,40 K 2,40 L 2,40 M

Alle Maße sind an der Baustelle vom ausführenden Unternehmer verantwortlich zu prüfen. Unklarheiten und Differenzen sind der Bauleitung sofort zu melden.

- Bestand
 Abbruch
 Neubau
- OK Oberkante
 UK Unterkante
 HK Hinterkante
 VK Vorderkante
 LH Lichte Höhe
 FBH Brüstungshöhe fertig
 RBH Brüstungshöhe roh
- FF Fertigfußboden
 RD Rohfußboden
 AD abgehängte Decke
 UZ Unterzug
 UZ Überzug
 ABH Absturzhöhe

6.OG

5.OG


4.OG

3.OG

2.OG

1.OG

EG

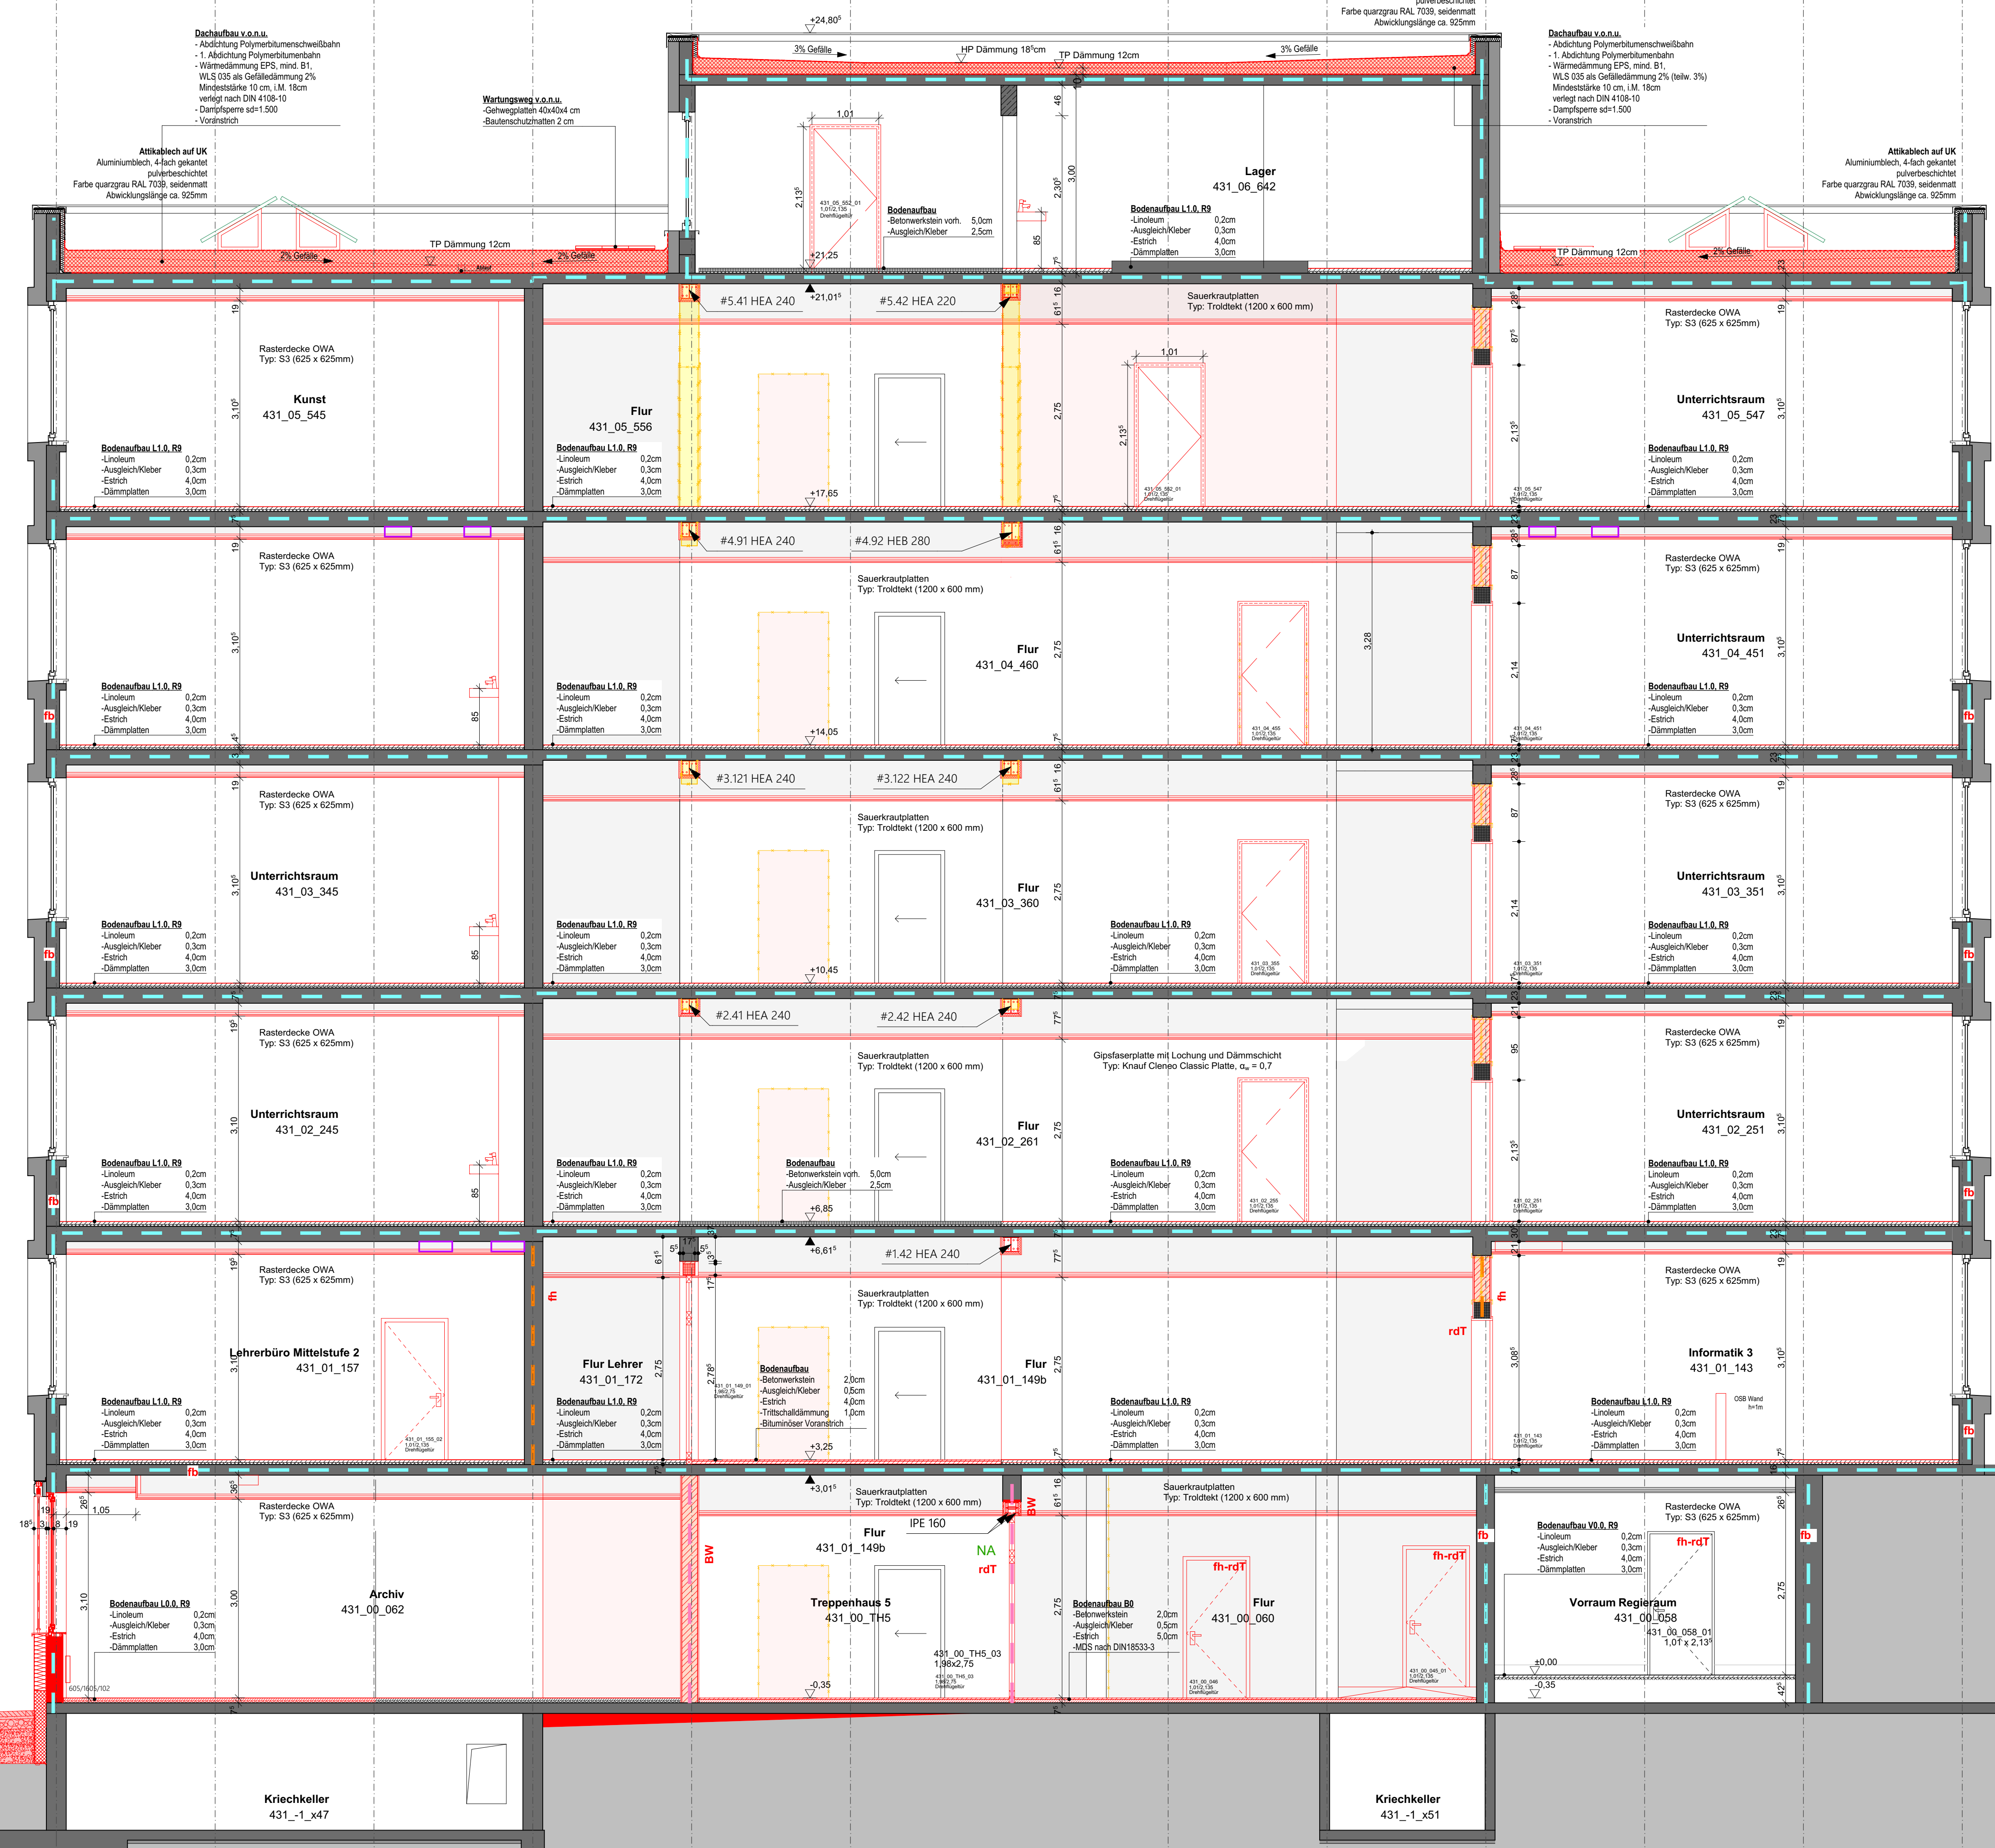

ANPASSUNG TÜREN, UZ	c	15.01.2024	Br, Bs
ANPASSUNG DACHDÄMMUNG	a	01.12.2023	Br, Bs
ABHÄNGENDECKEN, TROCKENBAU, PHOTOVOLTAIK	b	18.10.2023	Bs
PLAN ERSTELLT	INDEX	01.09.2023	Sr, Bs, Br
ÄNDERUNGEN / ERGÄNZUNGEN	INDEX		VERANLASSER

FREIGABE	DATUM	BAUPHYSIK	DATUM
HEIZUNG		FASSADE	
LÜFTUNG		STATIK	
KÄLTE		FÖRDERTECHNIK	
KLIMA		RAUMPLANUNG	
SANITÄR		PLANUNG	
STARKSTROM		BAULEITUNG	
SCHWACHSTROM			

BAUVORHABEN
 Sanierung und Erweiterung

ZEICHNUNGSBEZEICHNUNG
 Schnitt C-C HGB

ZEICHNUNGSNUMMER
 431_Ausführung_A_SCHN_C-C_149_c

ANTRAGSTELLER UND BAUHERR
 PROJEKT-NR.: **431**

ÜBERSICHT

UNTERSCHRIFT
 ENTWURFSVERFASSER

BAUHERR
 ImmobilienService der Stadt Mülheim an der Ruhr
 Technisches Rathaus
 Hans-Boeckler-Platz 5
 45468 Mülheim an der Ruhr

GENERALPLANER
 Hütténes GmbH Architekten
 Reichspräsidentenstraße 21 - 25
 45470 Mülheim an der Ruhr
 Tel.: (0208) 96009-0
 Fax: (0208) 96009-99

INGENIEUR

PLANUNGSPHASE
 Ausführungsplanung

BAUVORHABEN Sanierung und Erweiterung
 Otto-Pankok-Schule
 Von-Bock-Str. 81
 45468 Mülheim an der Ruhr

BAUTEIL

ZEICHNUNG
 Hauptgebäude
 Schnitt C-C HGB

MASSTAB
 1:50

GEZEICHNET	PLANSTAND	BLATT - GR.	ZEICHNUNGSNUMMER
DATUM	c	68x90	431_Ausführung_A_SCHN_C-C_149_c
NAME	Br, Bs		PROJEKT-NR.
DATEI	15132_2023-10-06_LPS - HGB		INDEX
ALLE MASSE SIND VERANTWORTLICH ZU PRÜFEN, UNSTIMMKHEITEN DER PLANUNG SIND DER BAULEITUNG BEKANNTZUGEBEN			431 c

