


Grundlage dieser Zeichnungen sind Bauzeichnungen des Bestands. Es hat kein örtliches Aufmaß stattgefunden. Fehlende Maße wurden interpoliert. Vor baulichen Ausführungen sind alle Maße in Eigenverantwortung durch die Unternehmer zu prüfen. Eventuelle Abweichungen sind unverzüglich der Bauüberwachung / der Bauherrschaft mitzuteilen!

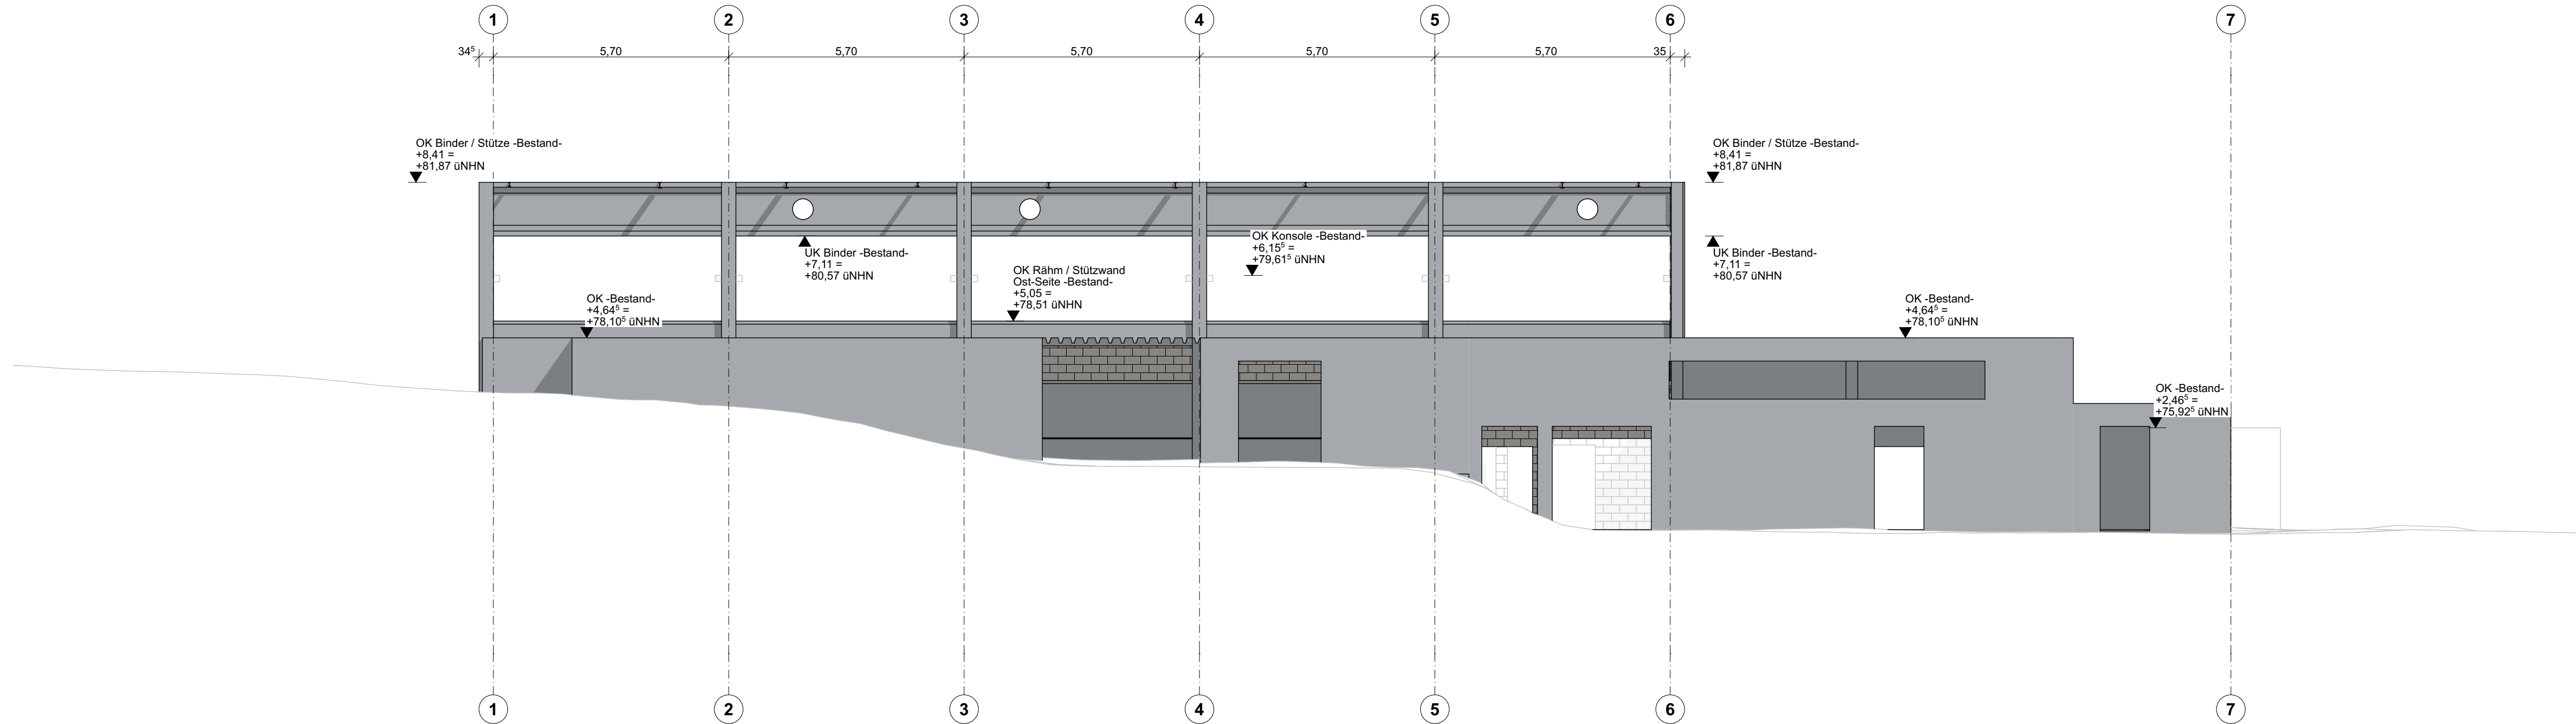

Bauvorhaben

Sanierung Sporthalle Saar
An- und Umbau der bestehenden 3-fach Sporthalle
im Schulzentrum Saar

Lehnerstraße 67 in 45481 Mülheim an der Ruhr

Bauherr

Stadt Mülheim an der Ruhr -
ImmobilienService

Hans-Böckler-Platz 5
45468 Mülheim an der Ruhr

Ausführungsplanung

Planinhalt

Nach Abbruch Ansicht Ost

Plan

P246 LPH05 bf-1

Planformat

900 mm x 297 mm

Maßstab

M 1:100

#Höhe

Saar (053094) /
031 / 1325

| Index: | Datum: | Änderung: |
|--------|------------|---|
| bf | 30.01.2025 | Eintragung Vorabzug Dachaufsicht Lüftungsgerät TGA |
| be | 23.01.2025 | Fortschrift |
| bd | 10.01.2025 | Anpassungen gem. Statik Nachtrag 01 |
| bc | 09.01.2025 | Eintragung RLT-Geräte Skizze, gemäß Angaben TGA-Planung |
| bb | 17.12.2024 | Vorab Arbeitsstand AP ausschreibungsreife erste VEs |
| ba | 19.11.2024 | Vorabzug Raumbuch Bestand Abbruch |
| az | 30.09.2024 | Freianlagen Varianten 1 und 2 |
| ay | 22.09.2024 | Ergänzung Dachaufsicht |
| ax | 08.07.2024 | Bauantrag |
| aw | 05.07.2024 | Gleichzeichnung mit Brandschutzkonzept |
| av | 16.06.2024 | Kleine Anpassungen und Hinzufügen Bestuhlungsplan Innenraum |
| au | 24.06.2024 | Reduktion Waschtische, Entfall PuMi Foyer, ELT-Räume |
| at | 28.05.2024 | Eintragung Schlupfüren Trennvorhänge |
| as | 22.04.2024 | Entfall Raum RN016; RN007 zu PuMi |
| ar | 22.04.2024 | Eintragung Grundleitungen Bestand, nachrichtlich |
| aq | 15.04.2024 | Tausch Sportgeräte-Außenlager und Technikraum |
| ap | 15.04.2024 | Änderung Nummerierung Räume |
| [...] | | |

Vorabzug