


Grundlage dieser Zeichnungen sind Bauzeichnungen des Bestands. Es hat kein örtliches Aufmaß stattgefunden. Fehlende Maße wurden interpoliert. Vor baulichen Ausführungen sind alle Maße in Eigenverantwortung durch die Unternehmer zu prüfen. Eventuelle Abweichungen sind unverzüglich der Bauüberwachung / der Bauherrschaft mitzuteilen!

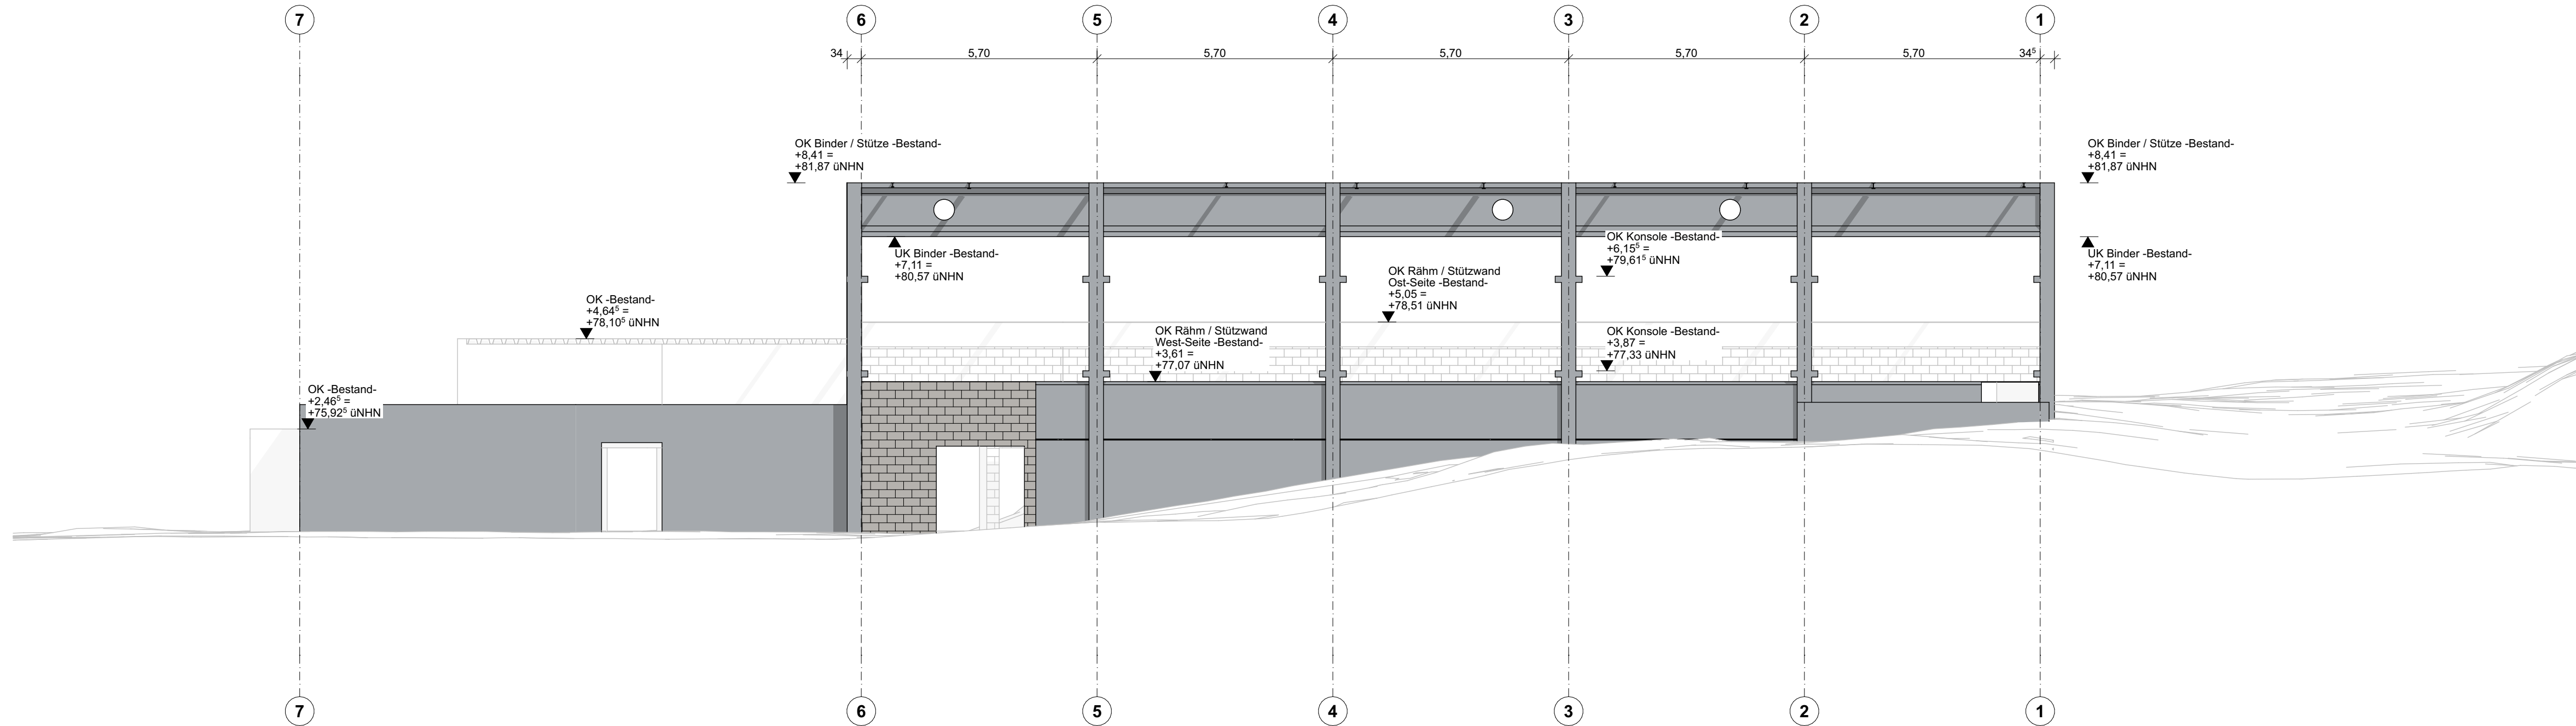

Bauvorhaben

Sanierung Sporthalle Saarn

An- und Umbau der bestehenden 3-fach Sporthalle im Schulzentrum Saarn

Lehnerstraße 67 in 45481 Mülheim an der Ruhr

Bauherr

Stadt Mülheim an der Ruhr - ImmobilienService

Hans-Böckler-Platz 5

45468 Mülheim an der Ruhr

Ausführungsplanung

Planinhalt

Nach Abbruch Ansicht West

Plan

P246 LPH05 bf-1

Planformat

900 mm x 297 mm

Maßstab

M 1:100

#Höhe

Saarn (053094) / 031 / 1325

Index:	Datum:	Änderung:
bf	30.01.2025	Eintragung Vorabzug Dachaufsicht Lüftungsgerät TGA
be	23.01.2025	Fortschrift
bd	10.01.2025	Anpassungen gem. Statik Nachtrag 01
bc	09.01.2025	Eintragung RLT-Geräte Skizze, gemäß Angaben TGA-Planung
bb	17.12.2024	Vorab Arbeitsstand AP ausschreibungsreife erste VEs
ba	19.11.2024	Vorabzug Raumbuch Bestand Abbruch
az	30.09.2024	Freianlagen Varianten 1 und 2
ay	22.09.2024	Ergänzung Dachaufsicht
ax	08.07.2024	Bauantrag
aw	05.07.2024	Gleichzeichnung mit Brandschutzkonzept
av	16.06.2024	Kleine Anpassungen und Hinzufügen Bestuhlungsplan Innenraum
au	24.06.2024	Reduktion Waschtische, Entfall PuMi Foyer, ELT-Räume
at	28.05.2024	Eintragung Schlupf Türen Trennvorhänge
as	22.04.2024	Entfall Raum RN016; RN007 zu PuMi
ar	22.04.2024	Eintragung Grundleitungen Bestand, nachrichtlich
aq	15.04.2024	Tausch Sportgeräte-Außenlager und Technikraum
ap	15.04.2024	Änderung Nummerierung Räume
[...]		