


Grundlage dieser Zeichnungen sind Bauzeichnungen des Bestands. Es hat kein örtliches Aufmaß stattgefunden. Fehlende Maße wurden interpoliert. Vor baulichen Ausführungen sind alle Maße in Eigenverantwortung durch die Unternehmer zu prüfen. Eventuelle Abweichungen sind unverzüglich der Bauüberwachung / der Bauherrschaft mitzuteilen!

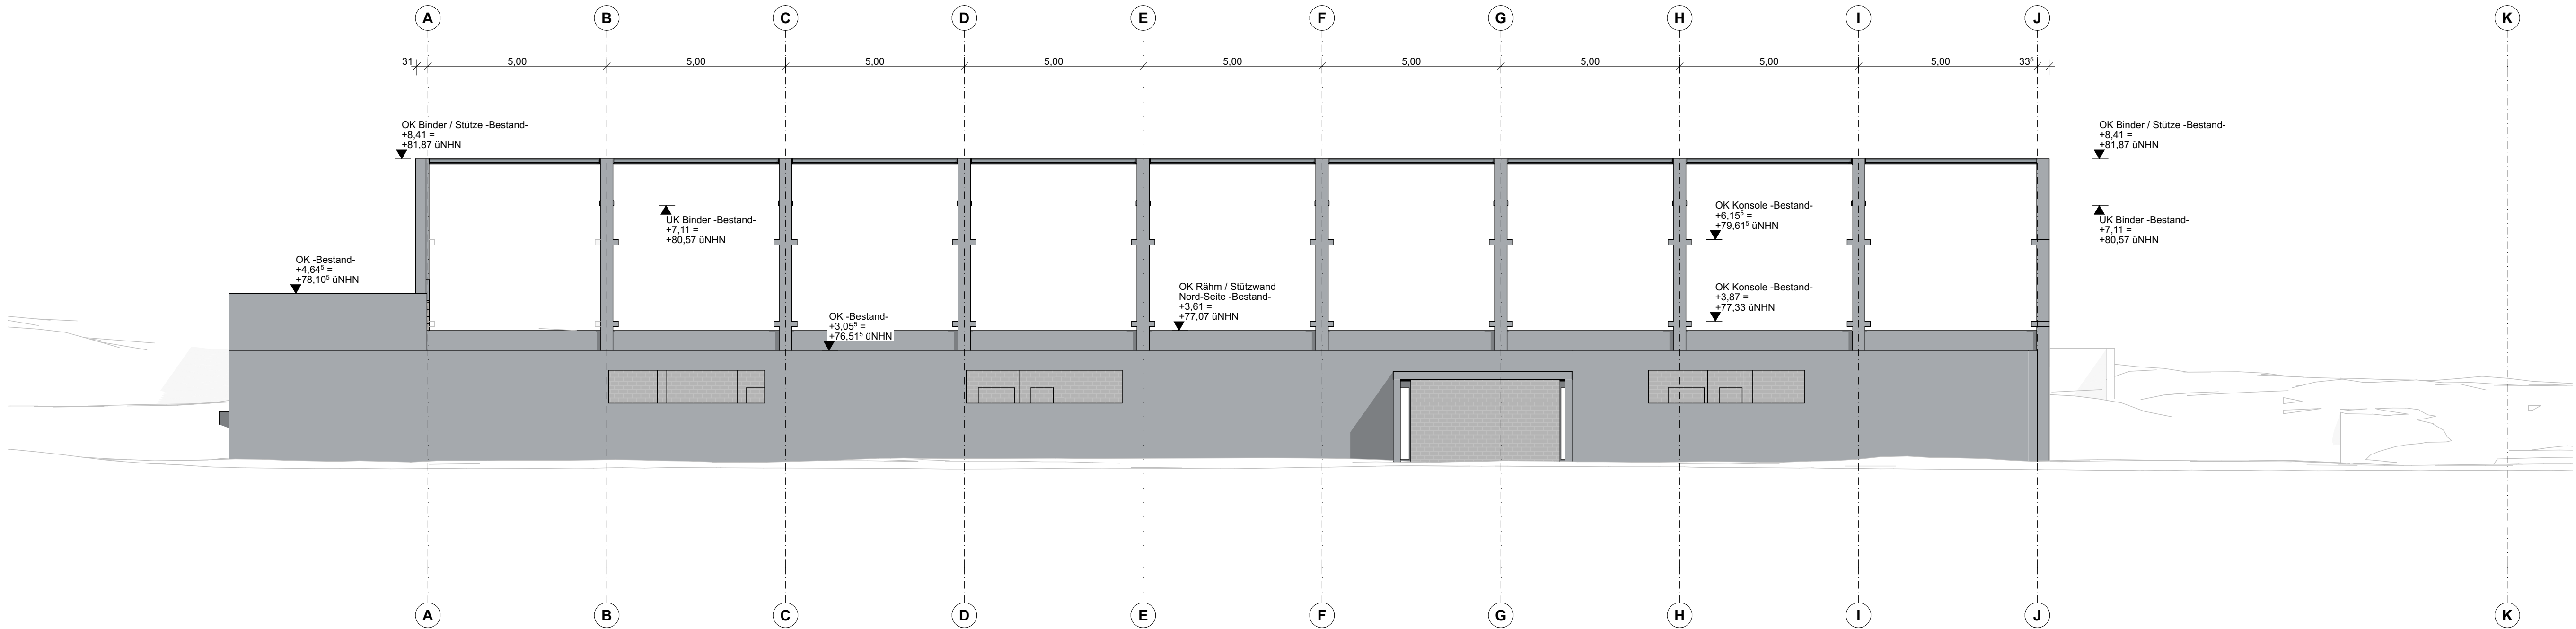

Bauvorhaben

Sanierung Sporthalle Saar
An- und Umbau der bestehenden 3-fach Sporthalle
im Schulzentrum Saar

Lehnerstraße 67 in 45481 Mülheim an der Ruhr

Bauherr

Stadt Mülheim an der Ruhr - ImmobilienService

Hans-Böckler-Platz 5
45468 Mülheim an der Ruhr

Planinhalt

Nach Abbruch Ansicht Nord

Plan

P246 LPH05 bf-1

Planformat

900 mm x 297 mm

Maßstab

M 1:100

#Höhe

Saarn (053094) / 031 / 1325

Index:

Datum:

Änderung:

bf

30.01.2025

Eintragung Vorabzug Dachaufsicht Lüftungsgerät TGA

be

23.01.2025

Fortschrift

bd

10.01.2025

Anpassungen gem. Statik Nachtrag 01

bc

09.01.2025

Eintragung RLT-Geräte Skizze, gemäß Angaben TGA-Planung

bb

17.12.2024

Vorab Arbeitsstand AP ausschreibungsreife erste VEs

ba

19.11.2024

Vorabzug Raumbuch Bestand Abbruch

az

30.09.2024

Freianlagen Varianten 1 und 2

ay

22.09.2024

Ergänzung Dachaufsicht

ax

08.07.2024

Bauantrag

aw

05.07.2024

Gleichzeichnung mit Brandschutzkonzept

av

16.06.2024

Kleine Anpassungen und Hinzufügen Bestuhlungsplan Innenraum

au

24.06.2024

Reduktion Waschtische, Entfall PuMi Foyer, ELT-Räume

at

28.05.2024

Eintragung Schluplüren Trennvorhänge

as

22.04.2024

Entfall Raum RN016; RN007 zu PuMi

ar

22.04.2024

Eintragung Grundleitungen Bestand, nachrichtlich

aq

15.04.2024

Tausch Sportgeräte-Außenlager und Technikraum

ap

15.04.2024

Änderung Nummerierung Räume

[...]

Vorabzug

Ausführungsplanung
Projekt
246