

Y 32353473.044  
X 5700357.200

32353590

32353525

32353550

32353575

Y 32353594.046  
X 5700357.200

5700350

5700350

5700325

5700325

5700300

5700300

Y 32353473.044  
X 5700284.354


32353500

32353525

32353550

32353575

Y 32353594.046  
X 5700284.354

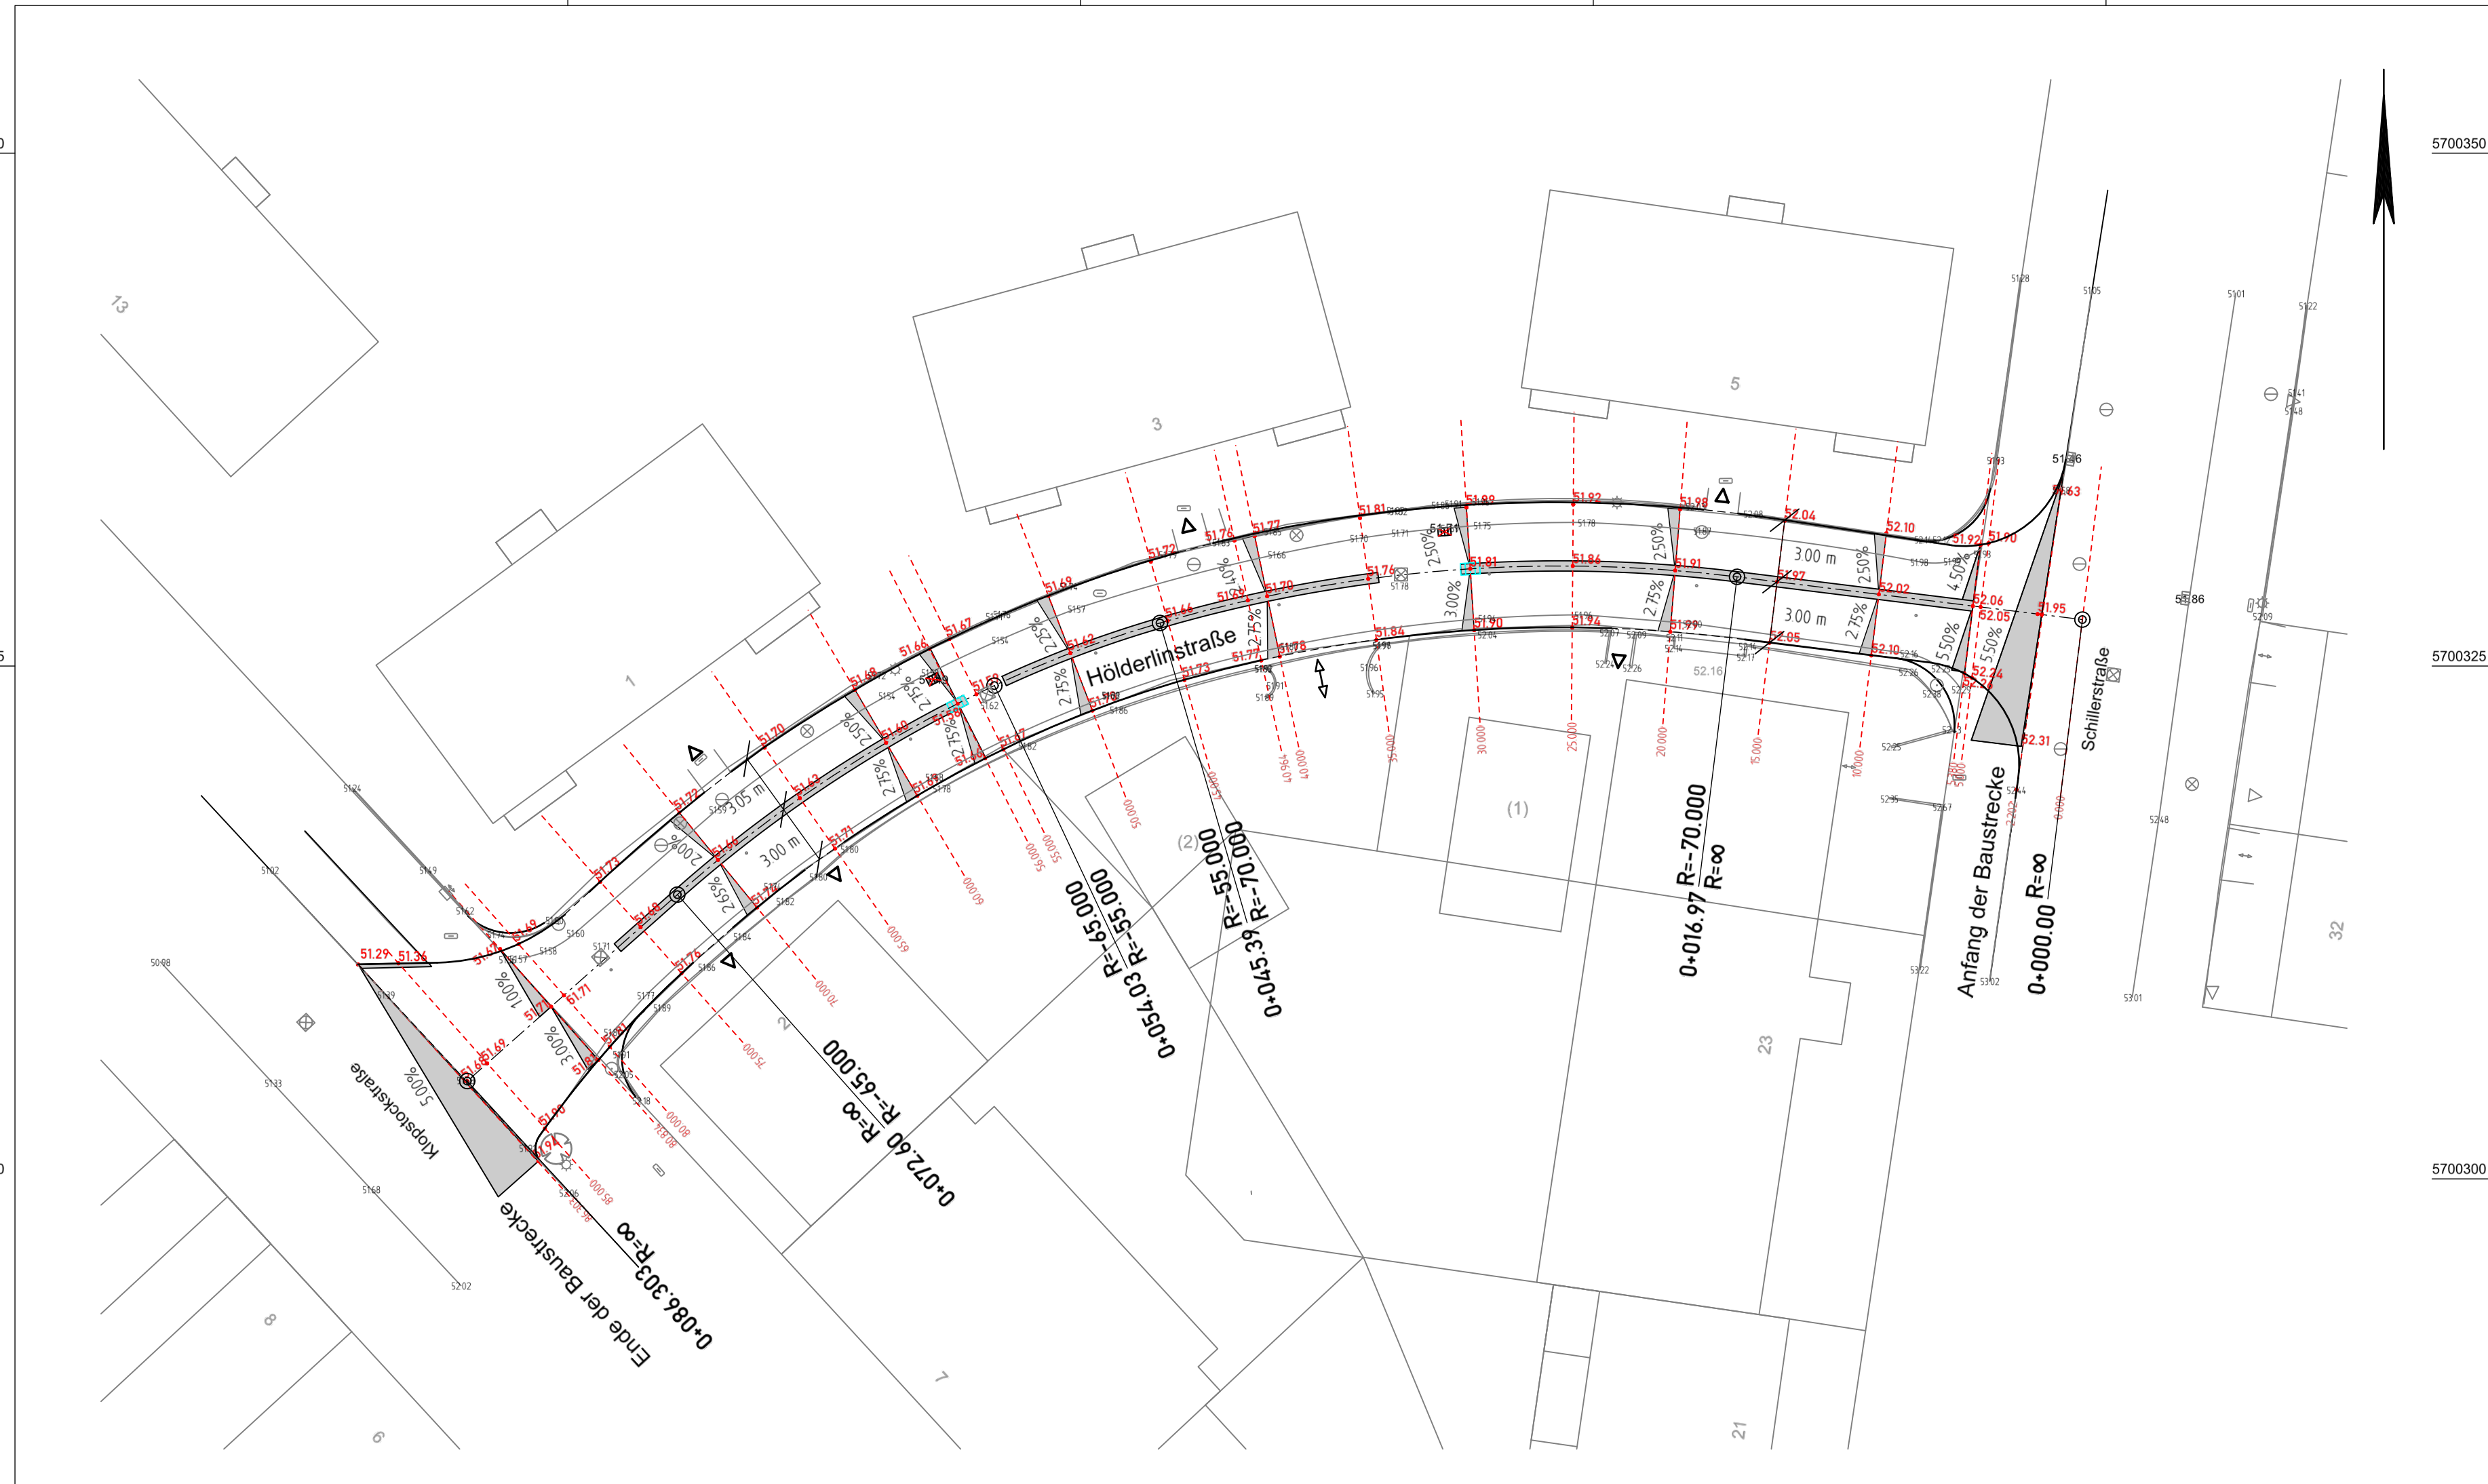

Legende:

- Bordstein geplant
- Rasenkantenstein geplant
- Schieber/Schächte im Bestand (müssen angepasst werden)
- alt / neu Senken
- Deckenhöhen (geplant)
- Bestandshöhen

Nr.	ERGÄNZUNG / ÄNDERUNG	DATUM	ZEICHEN



Stadt  
Mülheim an der Ruhr

Deckenhöhenplan

Maßstab 1 : 250

BAUVORHABEN:		Höderlinstraße			PLANUNGSBESCHLUSS:
		zwischen Schillerstraße und Klopstockstraße			BÜRGERINFORMATION:
DER OBERBÜRGERMEISTER:		66 - 22			BAUBESCHLUSS:
AMT FÜR VERKEHRSWESEN UND TIEFBAU					
ZEICHNER gez. Ntinda	SACHBEARBEITER gez. Ntinda	TEAMLEITER gez. Voß	ABTEILUNGSLEITER gez. Jansen	AMTSLEITER gez. Chluba	
MÜLHEIM AN DER RUHR 11.01.2021	KENNZIFFER	PLAN NR. 1	VARIANTE NR.		