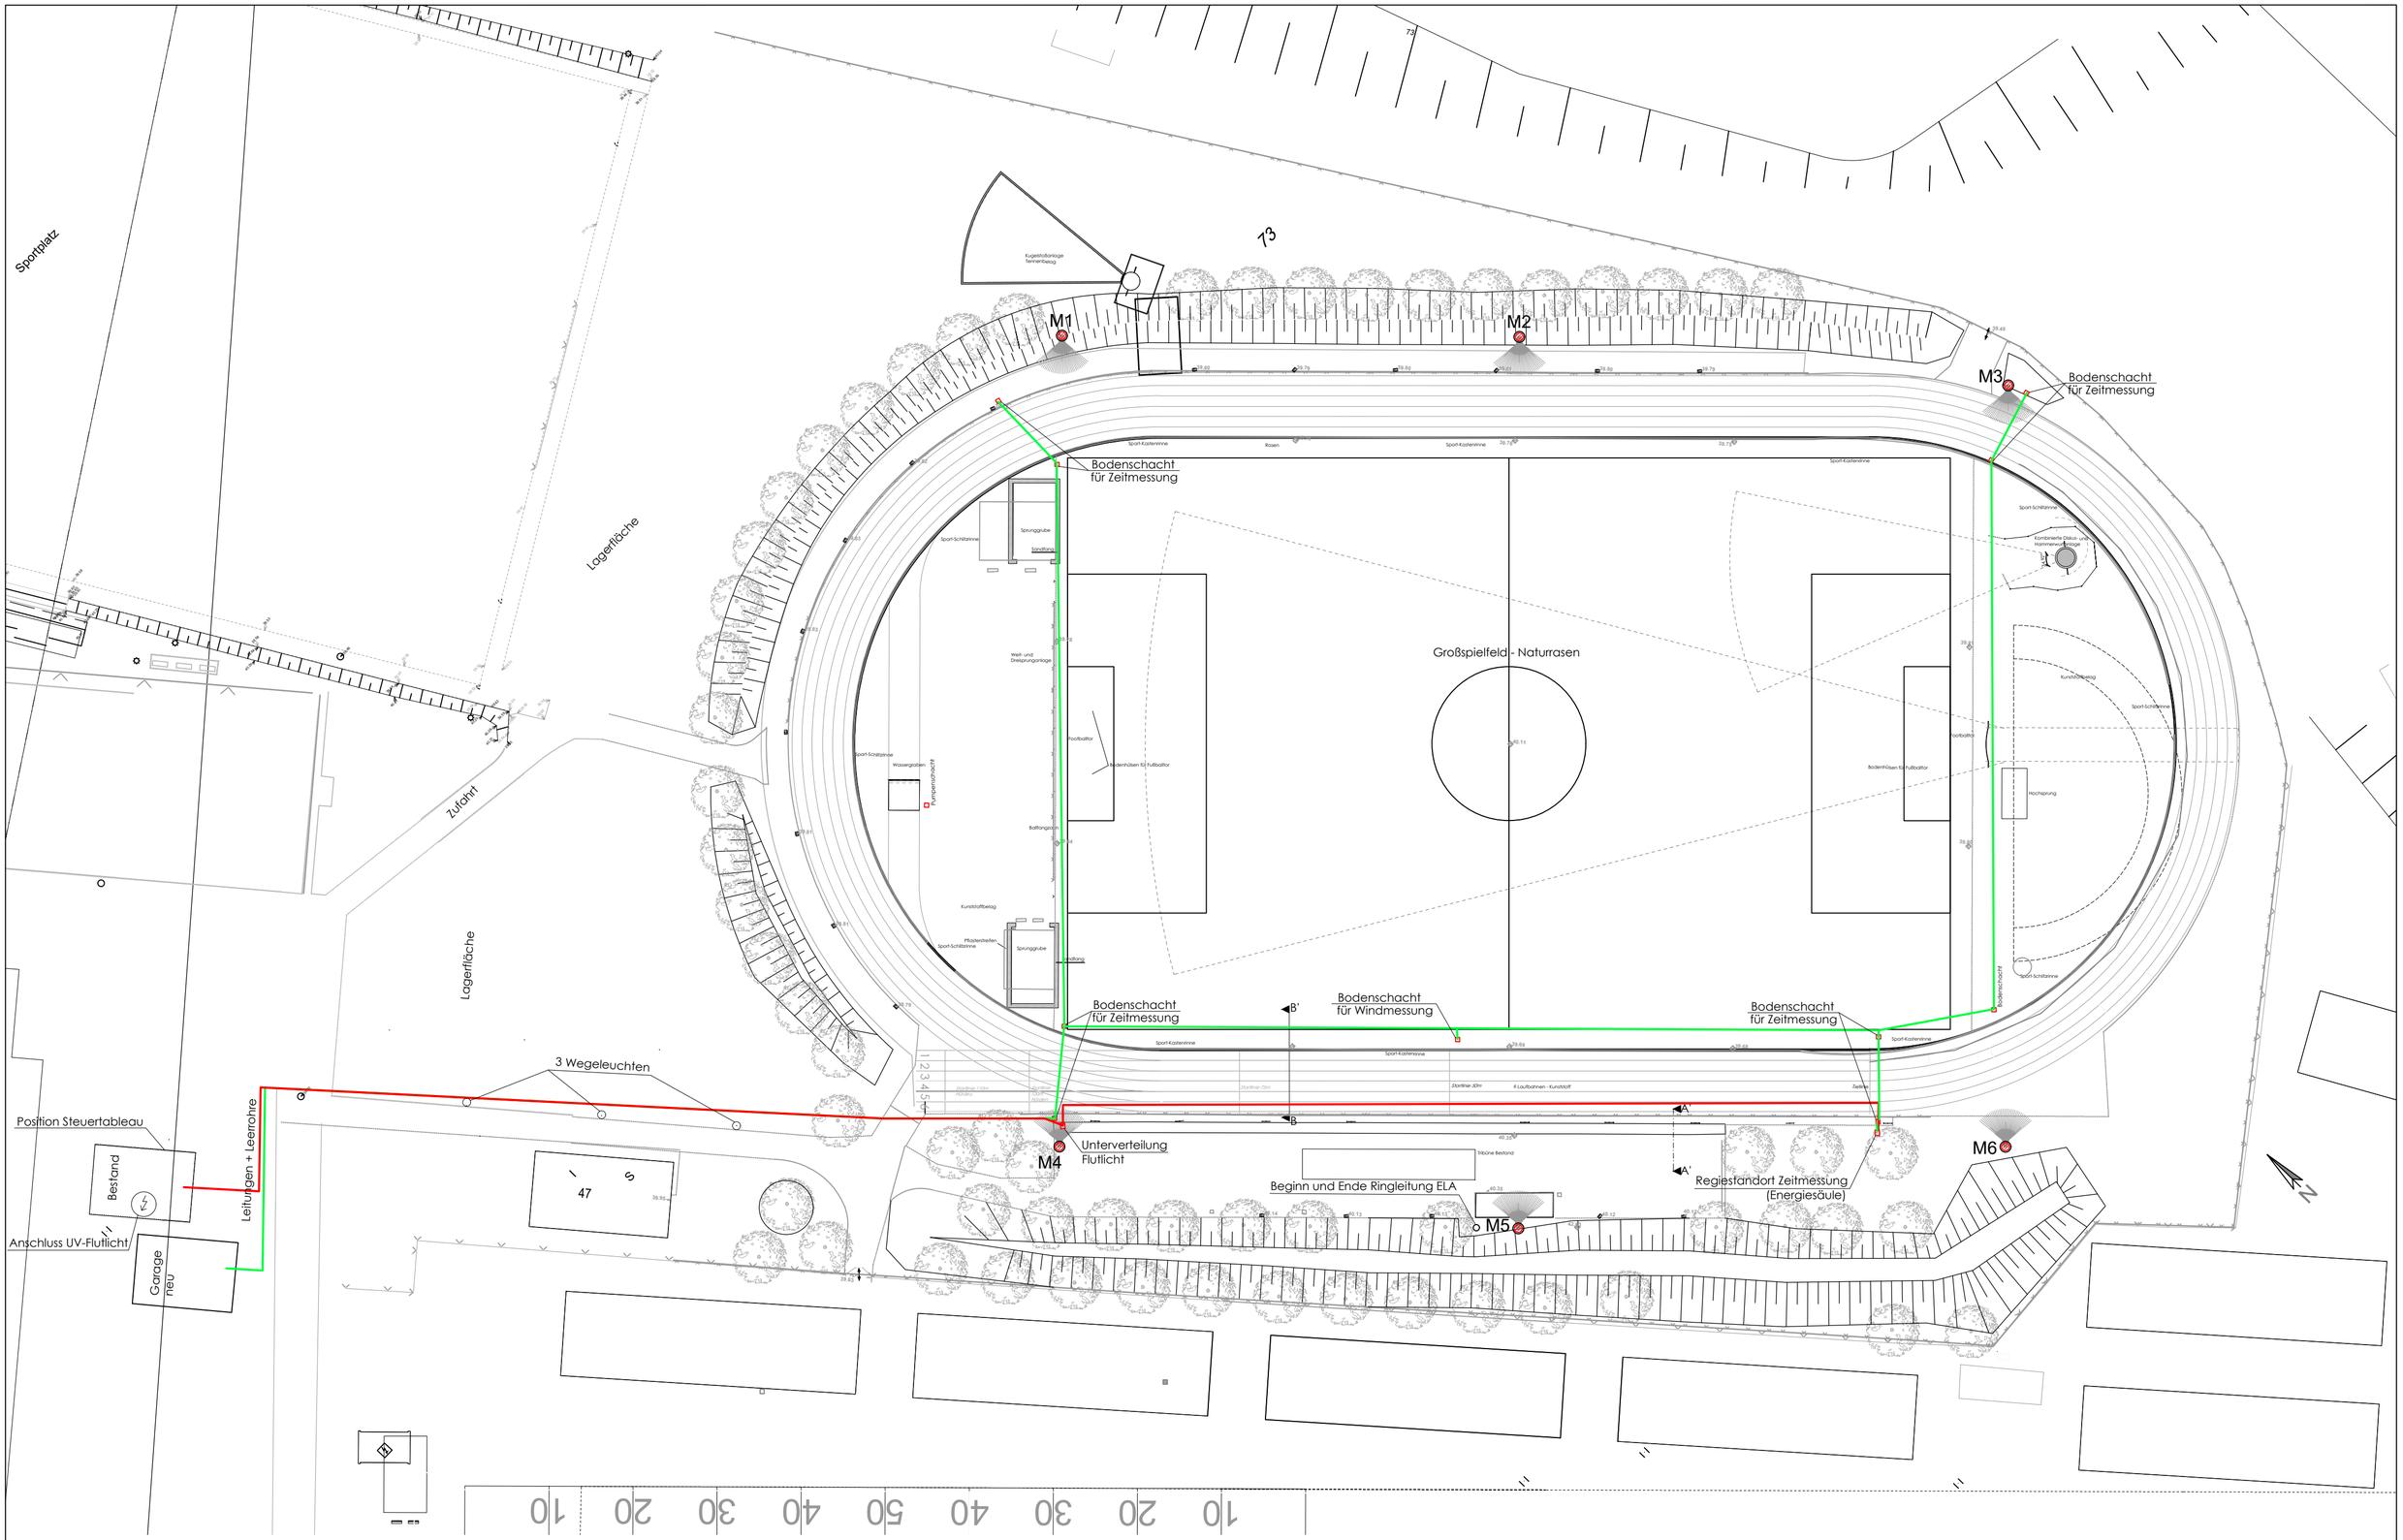

	Datum	Name	RÖßLER-CONSULT-DÜSSELDORF Friedrichstraße 73 40217 Düsseldorf T 0211 / 31054787-0 F 0211 / 31054787-9 www.r-c-d.net
Gezeichnet	10.02.2026	MFo / AT	
Geprüft			

M 1:500	Mülheim a.d. Ruhr - SpA Mintarder Straße	Format: DIN A2	Zeichnung 1.0