


# 5-A10-002B- Dachaufsicht Schwimmhalle

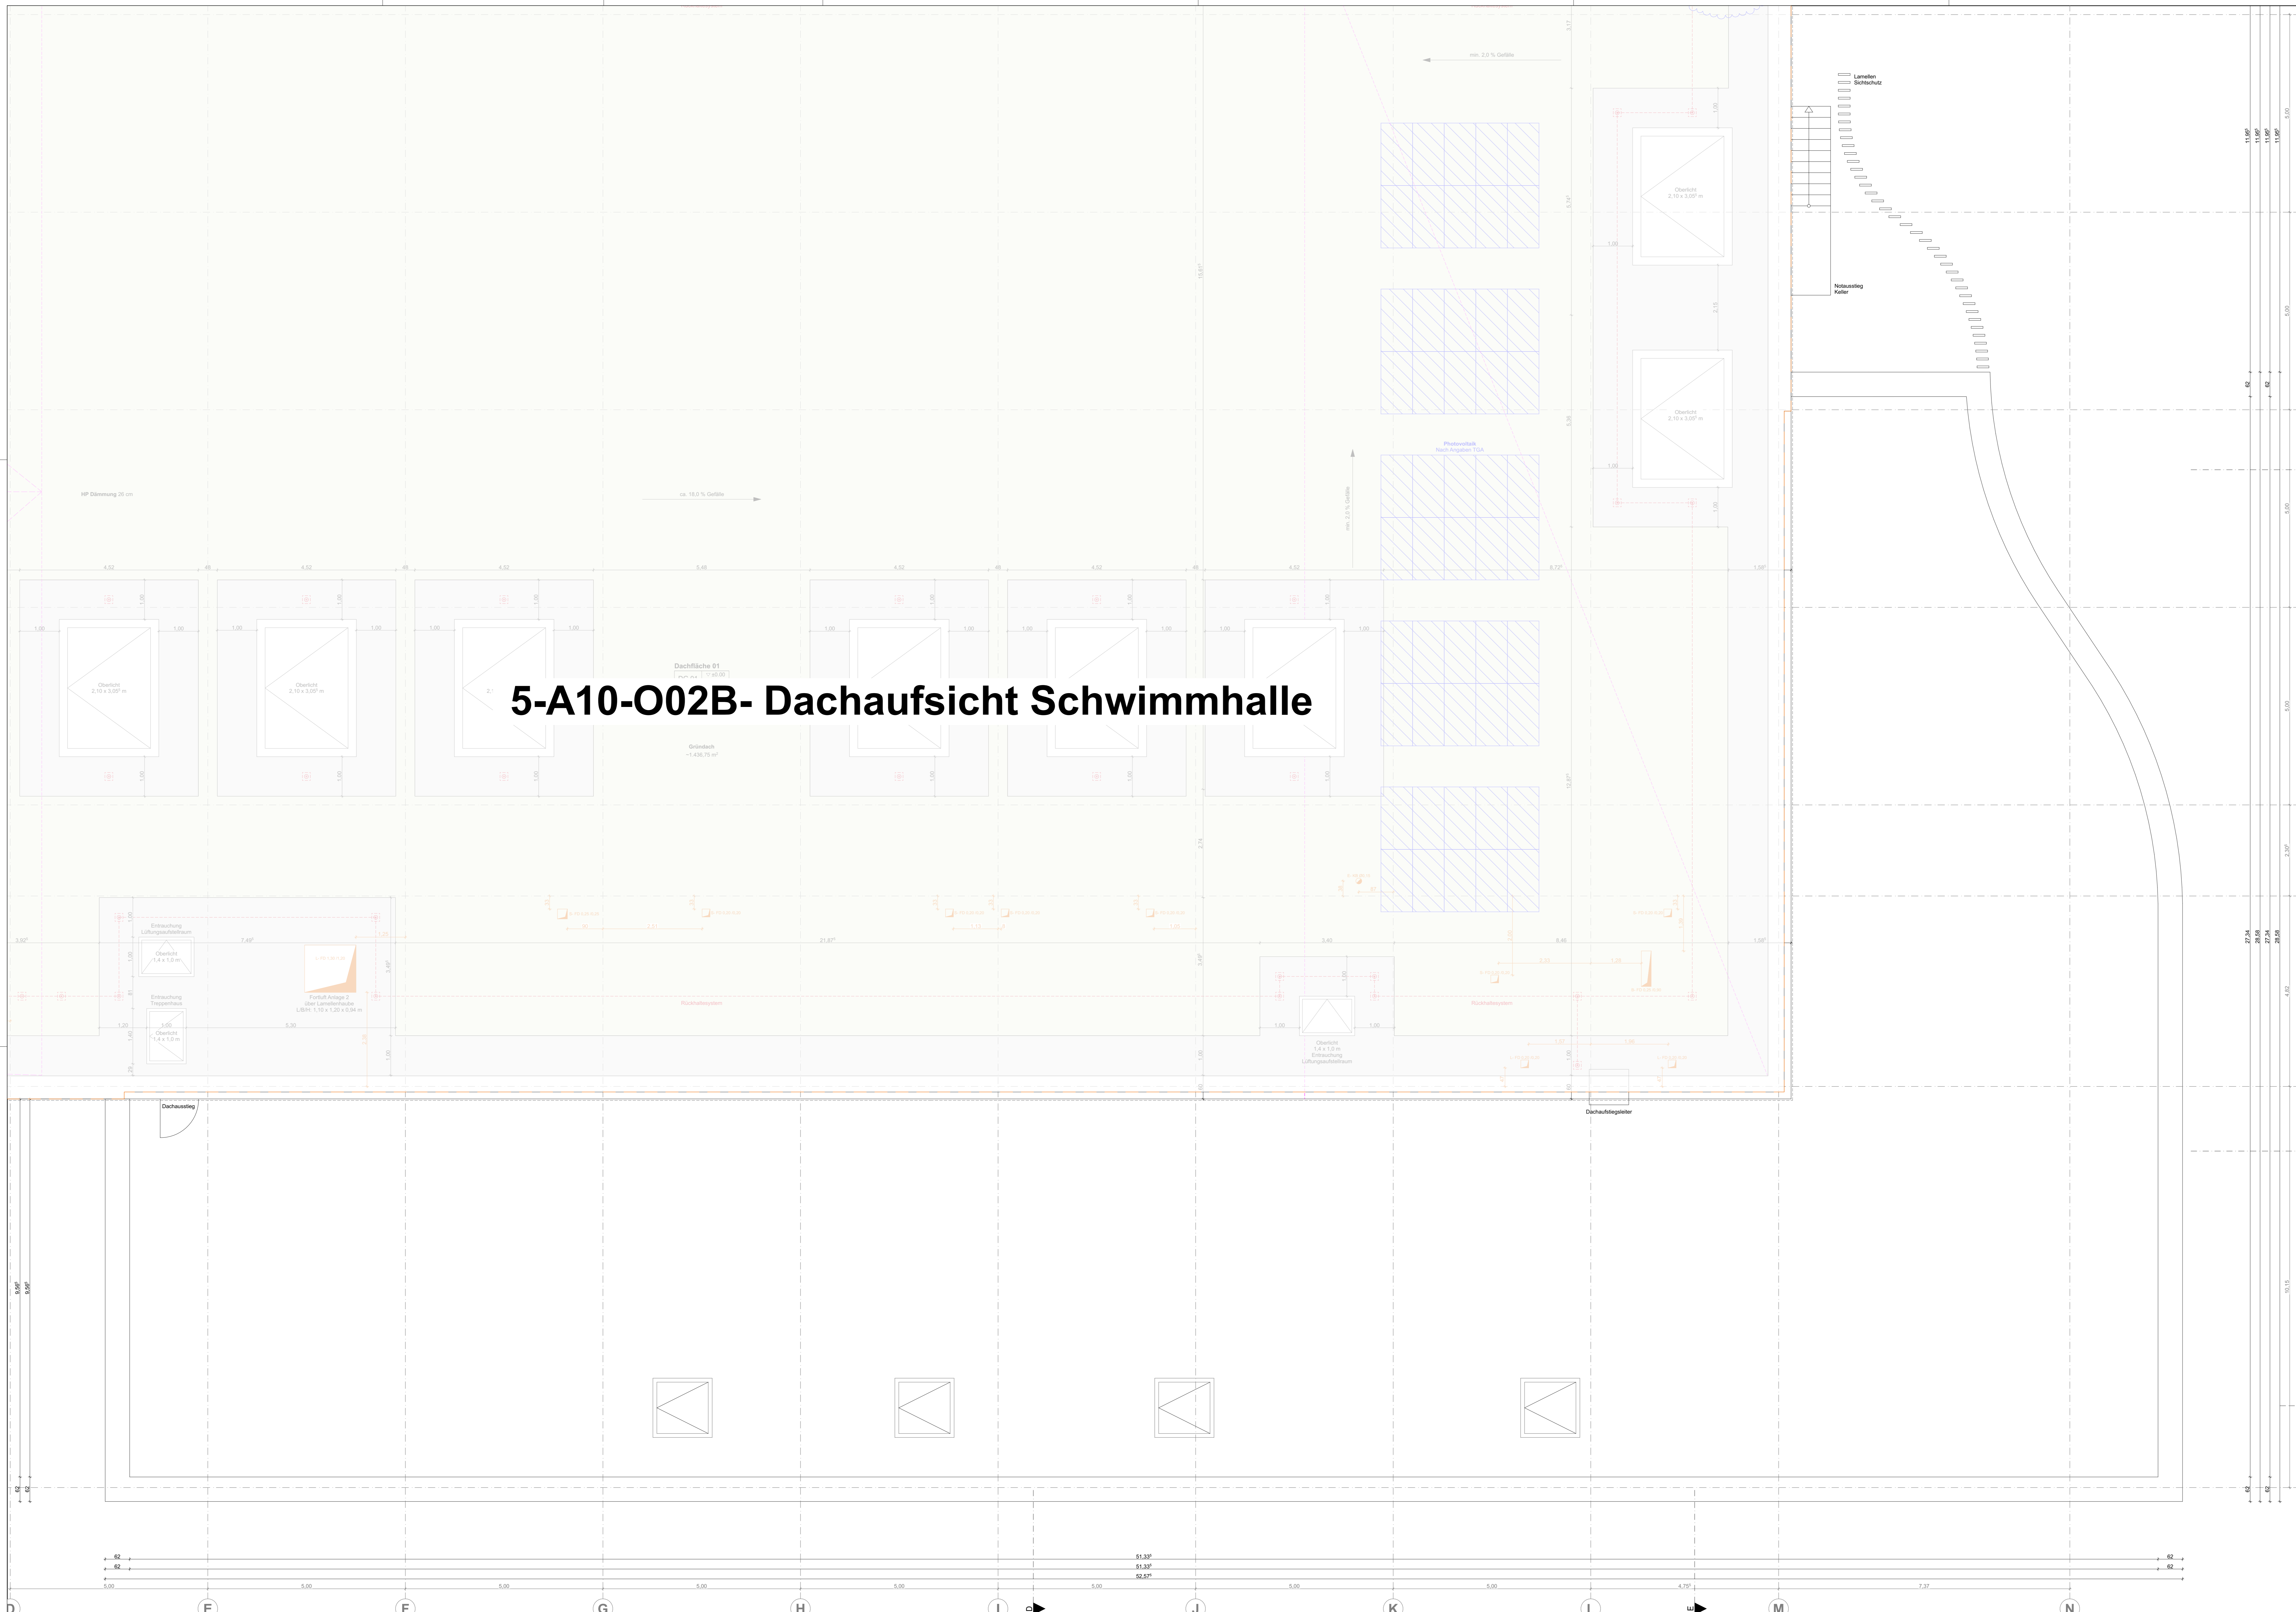

**HINWEIS**  
Schlitz- und Durchbruchangaben sind unvollständig.  
Angaben im LV sind zu beachten.

**Legende**

Bestand	RR Regenrohr
Abbruch	BRH Brüstungshöhe (Höhe über OKFF)
WU-Beton	Hinweis auf Detailpunkte
KS-Steine	OKF und allgem. Höhenangaben
Stahlbeton	OKR und UKR
Dämmung	Schrittführung
Leichtbauwände, allgemein	Bodeneinlauf (BE)
Estrich	Öffnungsmaße (Höhe über OKFF)

DIESER PLAN IST NUR GÜLTIG  
IN VERBINDUNG MIT DER STATIK !

ALLE ANGEgebenEN MÄßE SIND  
EIGENVERANTWORTLICH VOR ORT  
ZU PRÜFEN !

Index	Art der Änderung	Name	Datum
K04	Dachentwässerung angepasst	AS	27.01.25
K03	Anpassung Schlitz- und Durchbruchplanung	AS	10.12.24
K02	Anpassung Dachgefälle	LO	29.10.24
K01	Einarbeitung Schlitz- und Durchbruchplanung nach Angaben TGA	LO	29.10.24
K00	Freigabe Bauherr	AS	05.01.24

Projektnummer: G20063  
Projektname: Mülheim an der Ruhr - Neubau Heißener Bad

Plan-Nr.: G20063-5-A10-002A-f04-  
Dachaufsicht Umkleide

Leistungsphase: LPH 5  
Maßstab: 1:50  
Blattgröße: 1400 x 841  
Gezeichnet von: AS  
Gezeichnet am: 03.08.2023



±0,00 m = 103,50 m ü NHN


Bauherr/-in: \_\_\_\_\_ Architekt: \_\_\_\_\_  
Dtl. Datum: \_\_\_\_\_ Dtl. Datum: \_\_\_\_\_