


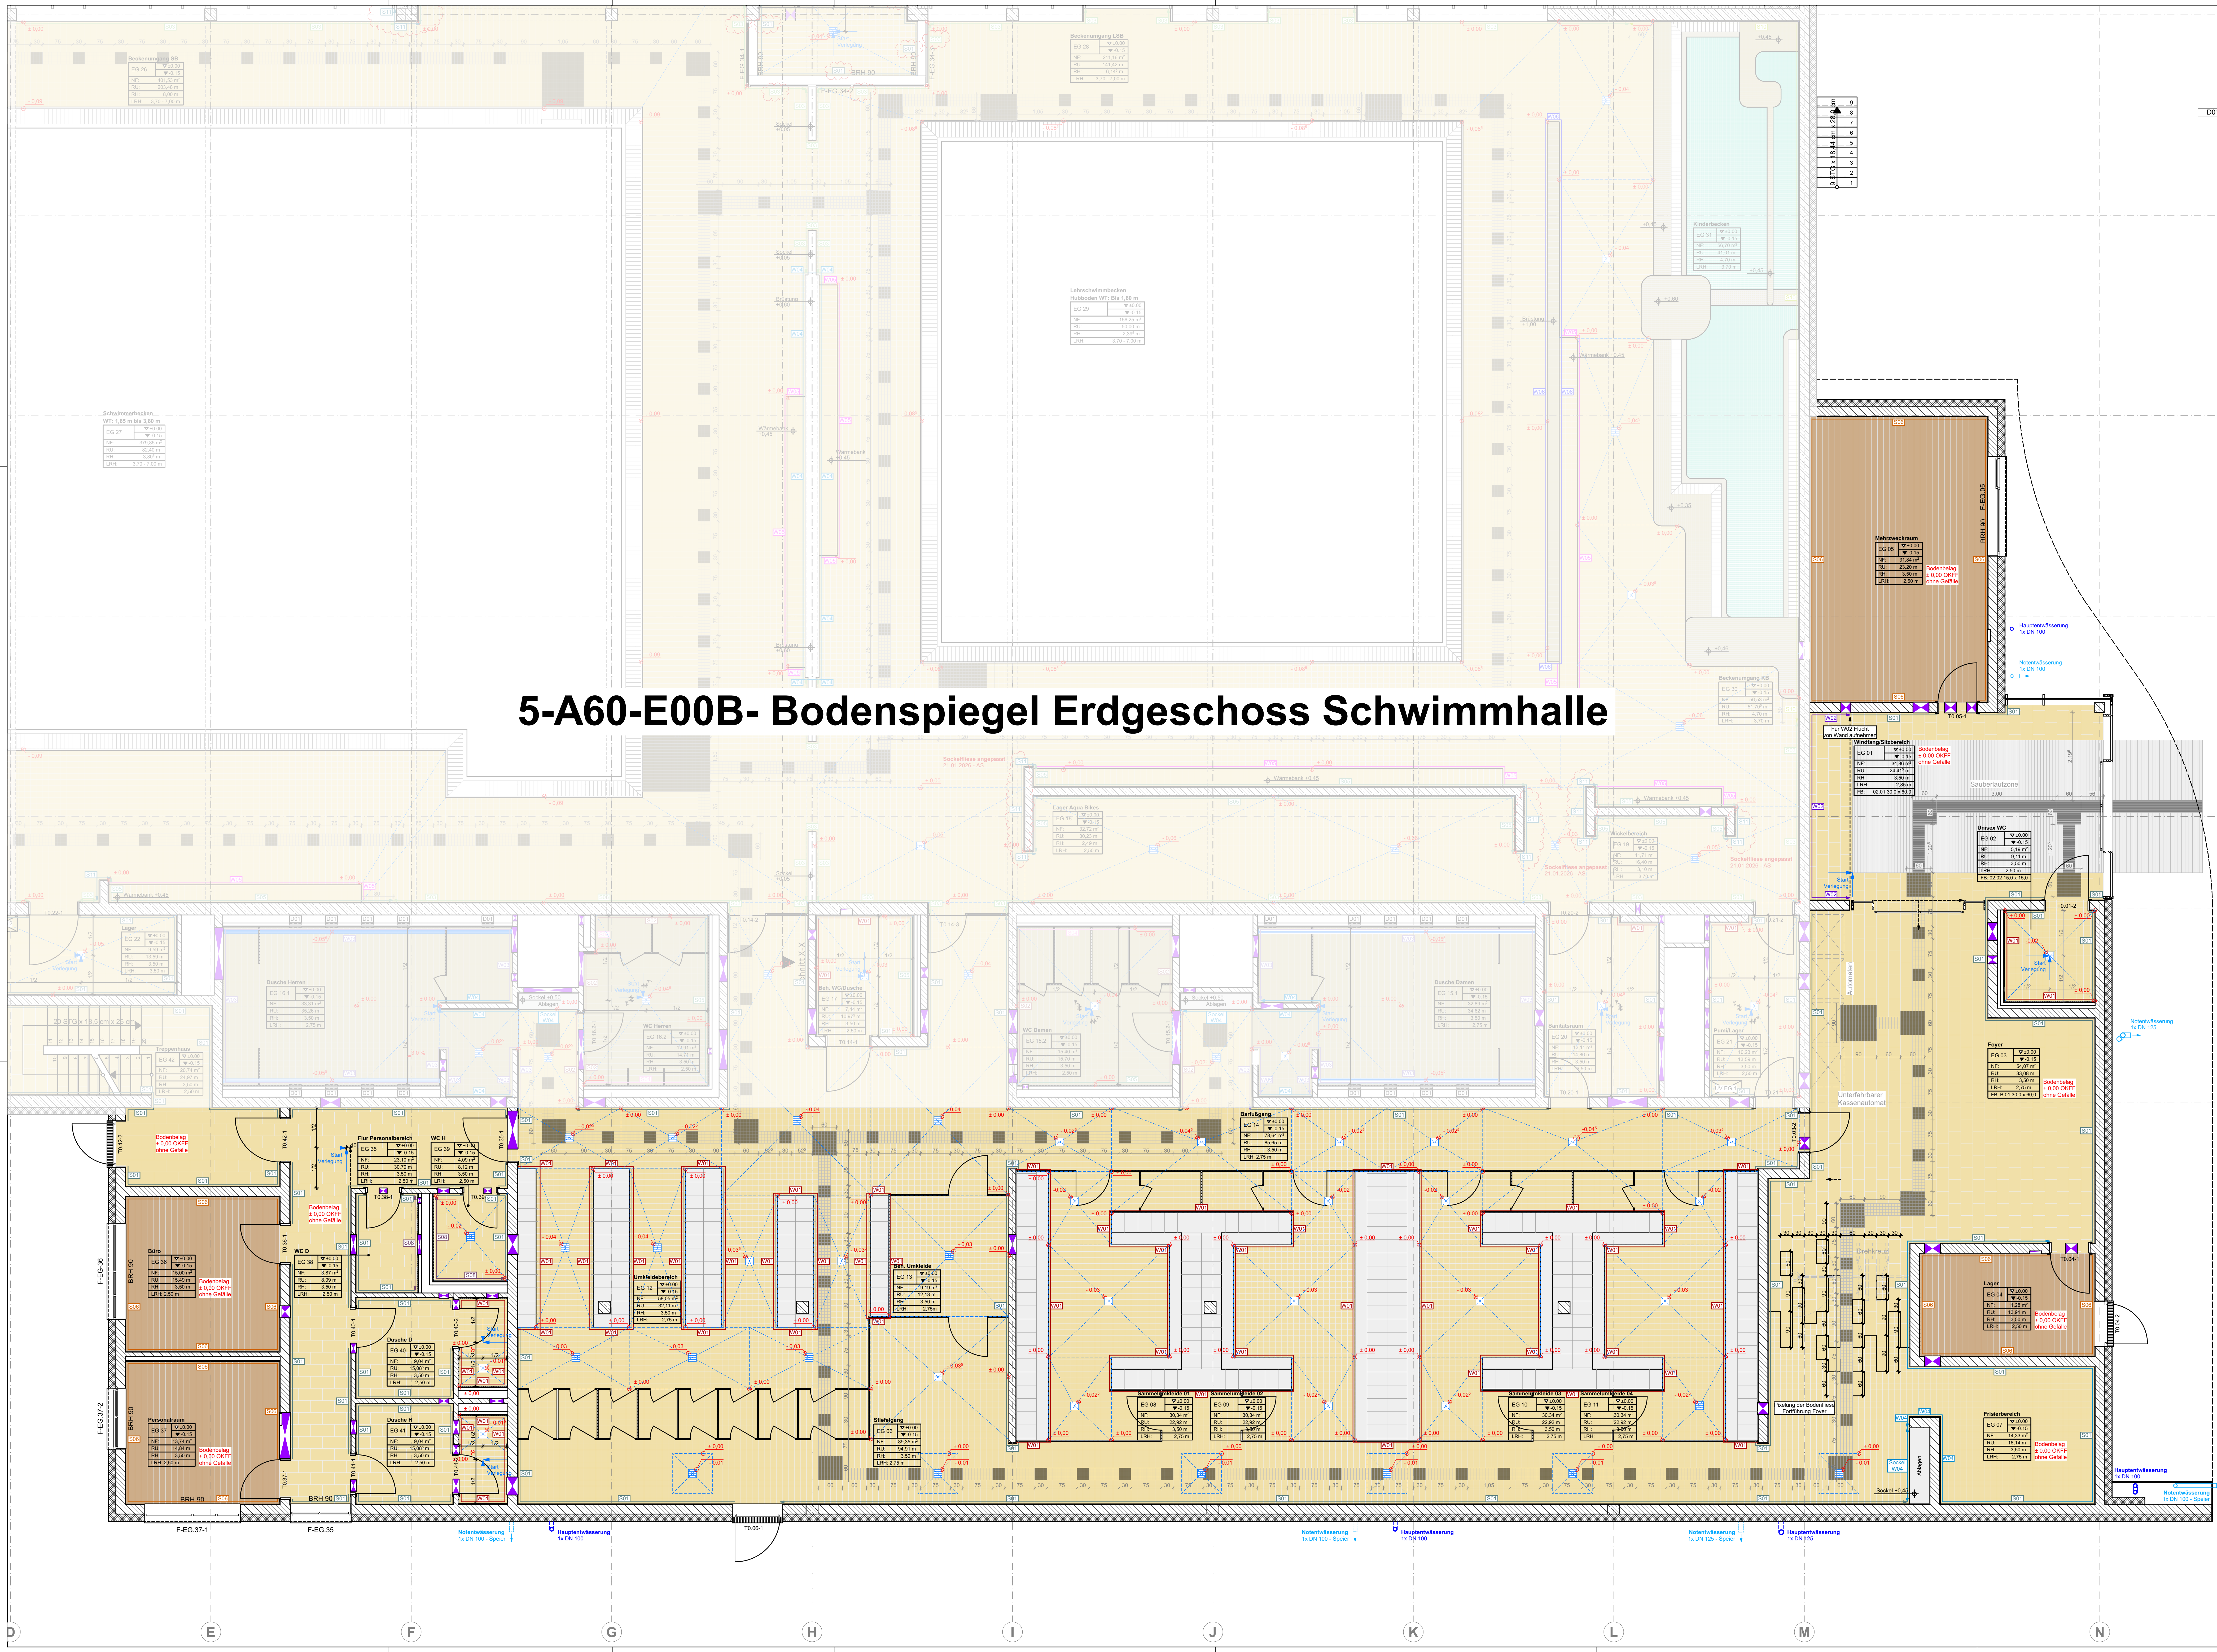

5-A60-E00B- Bodenspiegel Erdgeschoss Schwimmhalle

Legende Bodenbeläge

B01 - Bodenfliese Firma: Agrob Buchtal Serie: Savona Farbe: Beige Format: 30,0 x 60,0 cm R10/A	B02 - Bodenfliese Firma: Agrob Buchtal Serie: Savona Farbe: Beige Format: 15,0 x 15,0 cm R11/B (Sonderfertigungsantrag)
B03 - Sauberlauffmatte Firma: Findersen Material: Nadelstift Farbe: Grau	B04 - Bodenfliese Firma: Agrob Buchtal Serie: Savona Farbe: Braun Format: 15,0 x 15,0 cm R11/B (Sonderfertigungsantrag)
B05 - Vinyl Firma: Tarkett Serie: ID Inspiration 40 Farbe: Modern Oak Beige Format: 5,0 x 5,0 cm R11/C	B06 - Bodenfliese Firma: Agrob Buchtal Serie: Savona Farbe: Anthrazit Format: 5,0 x 5,0 cm R11/C
B07 - Bodenfliese Firma: Agrob Buchtal Serie: Savona Farbe: Basis 3 Format: 30,0 x 60,0 cm R11/B	B08 - Beckenbodenfliese KB Firma: Agrob Buchtal Serie: Fresh Farbe: denim blue-mix Format: 2,5 x 2,5 cm R11/C

Legende Wandbeläge

W01 - Wandfliese Firma: Agrob Buchtal Serie: Savona Farbe: Beige Format: 30,0 x 60,0 cm	W02 - Wandfliese Firma: Agrob Buchtal Serie: Savona Farbe: Indigo Format: 10,0 x 25,0 cm	W03 - Wandfliese Firma: Agrob Buchtal Serie: Savona Farbe: Braun Format: 30,0 x 60,0 cm
W04 - Wandfliese Firma: Agrob Buchtal Serie: Savona Farbe: Ocean Blue Format: 10,0 x 25,0 cm	W05 - Wandfliese Firma: Agrob Buchtal Serie: Savona Farbe: Beige Format: 10,0 x 25,0 cm	W06 - Wandfliese Firma: Agrob Buchtal Serie: Savona Farbe: Braun Format: 15,0 x 15,0 cm

Legende Sockel

S01 - Sockelfliese Firma: Agrob Buchtal Serie: Savona Farbe: Beige Format: 30,0 x 60,0 cm Höhe: 120,0 cm	S02 - Sockelfliese Firma: Agrob Buchtal Serie: Savona Farbe: Braun Format: 30,0 x 60,0 cm Höhe: 30,0 cm	S03 - Sockelfliese Firma: Agrob Buchtal Serie: Savona Farbe: Beige Format: 15,0 x 15,0 cm Höhe: 45,0 cm
S04 - Sockelfliese Firma: Agrob Buchtal Serie: Savona Farbe: Ocean Blue Format: 10,0 x 25,0 cm Höhe: 120,0 cm	S05 - Sockelfliese Firma: Agrob Buchtal Serie: Savona Farbe: Beige Format: 10,0 x 25,0 cm Höhe: 120,0 cm	S06 - Verputzsockel Firma: Tarkett Serie: ID Inspiration 40 Format: 20,0 x 120,0 cm Höhe: 60,0 cm
S07 - Sockelfliese Firma: Agrob Buchtal Serie: Savona Farbe: Mittelgrau Format: 20,0 x 20,0 cm Höhe: 120,0 cm	S08 - Sockelfliese Firma: Agrob Buchtal Serie: Savona Farbe: Beige Format: 60,0 x 30,0 cm Höhe: 120,0 cm	S09 - Sockelfliese Firma: Agrob Buchtal Serie: Savona Farbe: Braun Format: 60,0 x 30,0 cm Höhe: 90,0 cm
S10 - Sockelfliese Firma: Agrob Buchtal Serie: Savona Farbe: Braun Format: 15,0 x 15,0 cm Höhe: 75,0 cm	S11 - Sockelfliese Firma: Agrob Buchtal Serie: Savona Farbe: Beige Format: 15,0 x 15,0 cm Höhe: 120,0 cm	

Legende

	RR Regenrohr	
	BRH Brüstungshöhe (Höhe über OKFF)	
		Hinweise auf Detailpunkte
		OKF und allgem. Höhenangaben
		OKR und OKR
		Schnittführung
		Bodeneinlauf (BE)
		Öffnungsmaße (Höhe über OKFF)
		Estrich

DIESER PLAN IST NUR GÜLTIG
IN VERBINDUNG MIT DER STATIK !

ALLE ANGEgebenEN MAßE SIND
EIGENVERANTWORTLICH VOR ORT
ZU PRÜFEN !

81	Tafel Bodenbelagsystem angepasst	AS	24.02.26
Index	Art der Änderung	Name	Datum

Projektname: **G20063 Mülheim an der Ruhr - Neubau Heißen Bad**

Plan-Nr.: **G20063-5-A60-E00A-101**

Leistungsphase: **1.50**

Maßstab: **1:50**

Baugröße: **1400 x 841**

Geschützt von: **LOAS**

Geschützt am: **02.04.2024**

±0,00 m = 103,50 m ü NNH

Stadterverwaltung Mülheim an der Ruhr
Hans-Böckler-Platz 5, 45468 Mülheim an der Ruhr

Tel: +49 208 455 2300
Fax: +49 208 455 5852 05
Mail: info@muelheim-ruhr.de