


Schnitt C-C

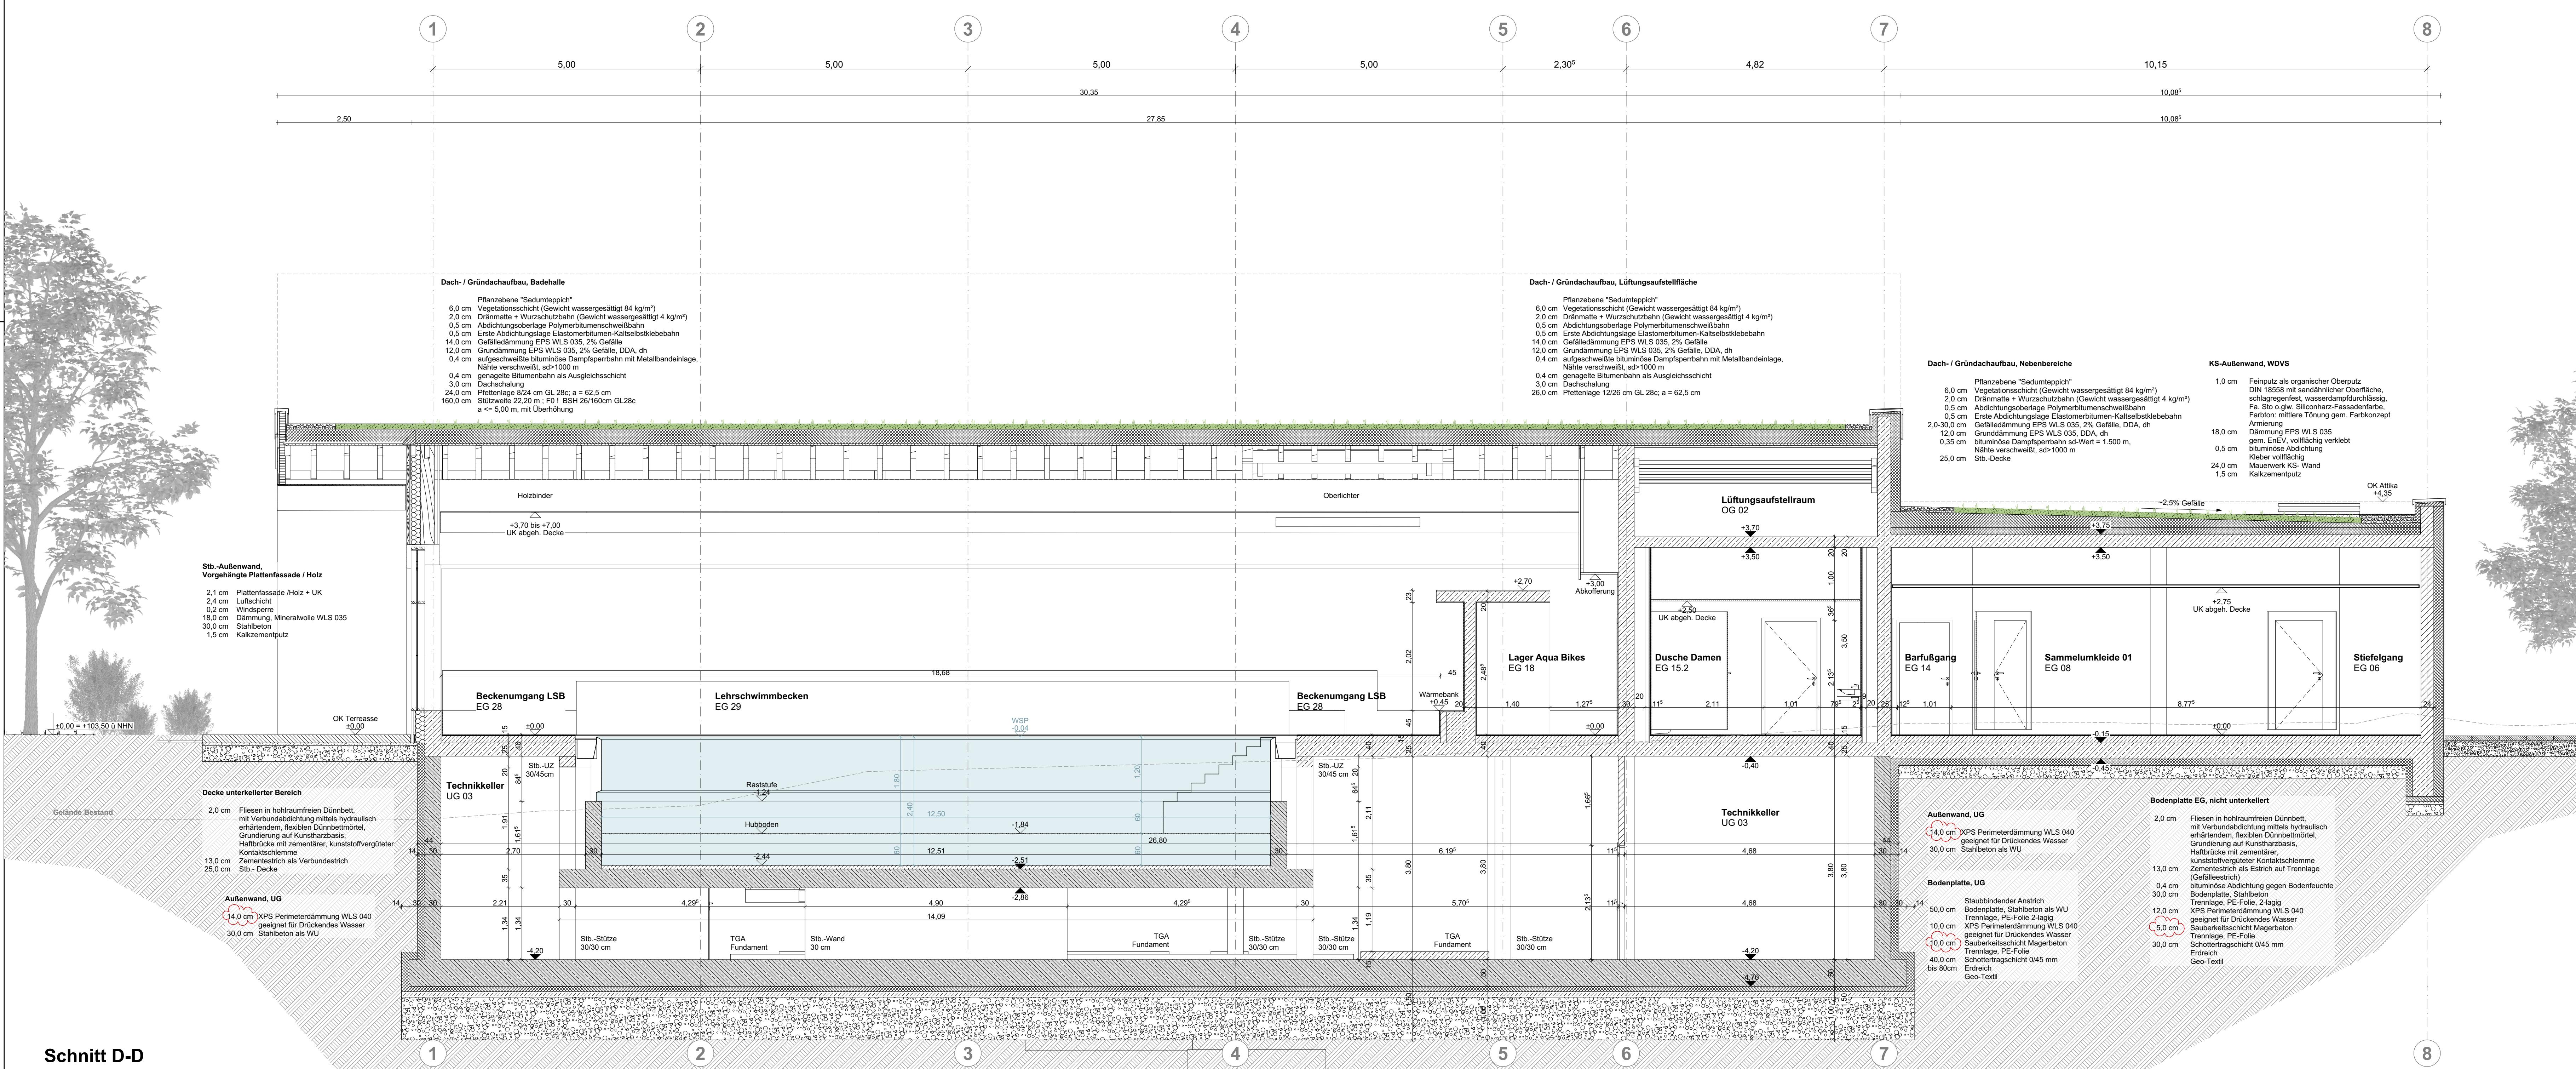

Schnitt D-D

Legende

RR	Regenrohr
BRH	Brüstungshöhe (Höhe über OKFF)
	Hinweise auf Detailpunkte
 	OKF und allgem. Höhenangaben
 	OKR und UKR
	Schnittführung
	Bodeneinlauf (BE)
	Öffnungsmaße (Höhe über OKFF)


IG
STATIK !

EGEBENEN MAE SIND
RANTWORTLICH VOR ORT
EN !

f01	Anpassung Perimeterdämmung UG und Sauberkeitsschicht	JS	09.12.24
f00	Freigabe Bauherr	AS	05.01.24
Index	Art der Änderung	Name	Datum

Projektname: Mülheim an der Ruhr - Neubau Heißener Bad

aninhalt: chnitt C-C und D-D				Plan - Nr. G20063-5-A20-S02X-f01-
Leistungsphase:	Maßstab:	Blattgröße:	Gezeichnet von:	Gezeichnet am:

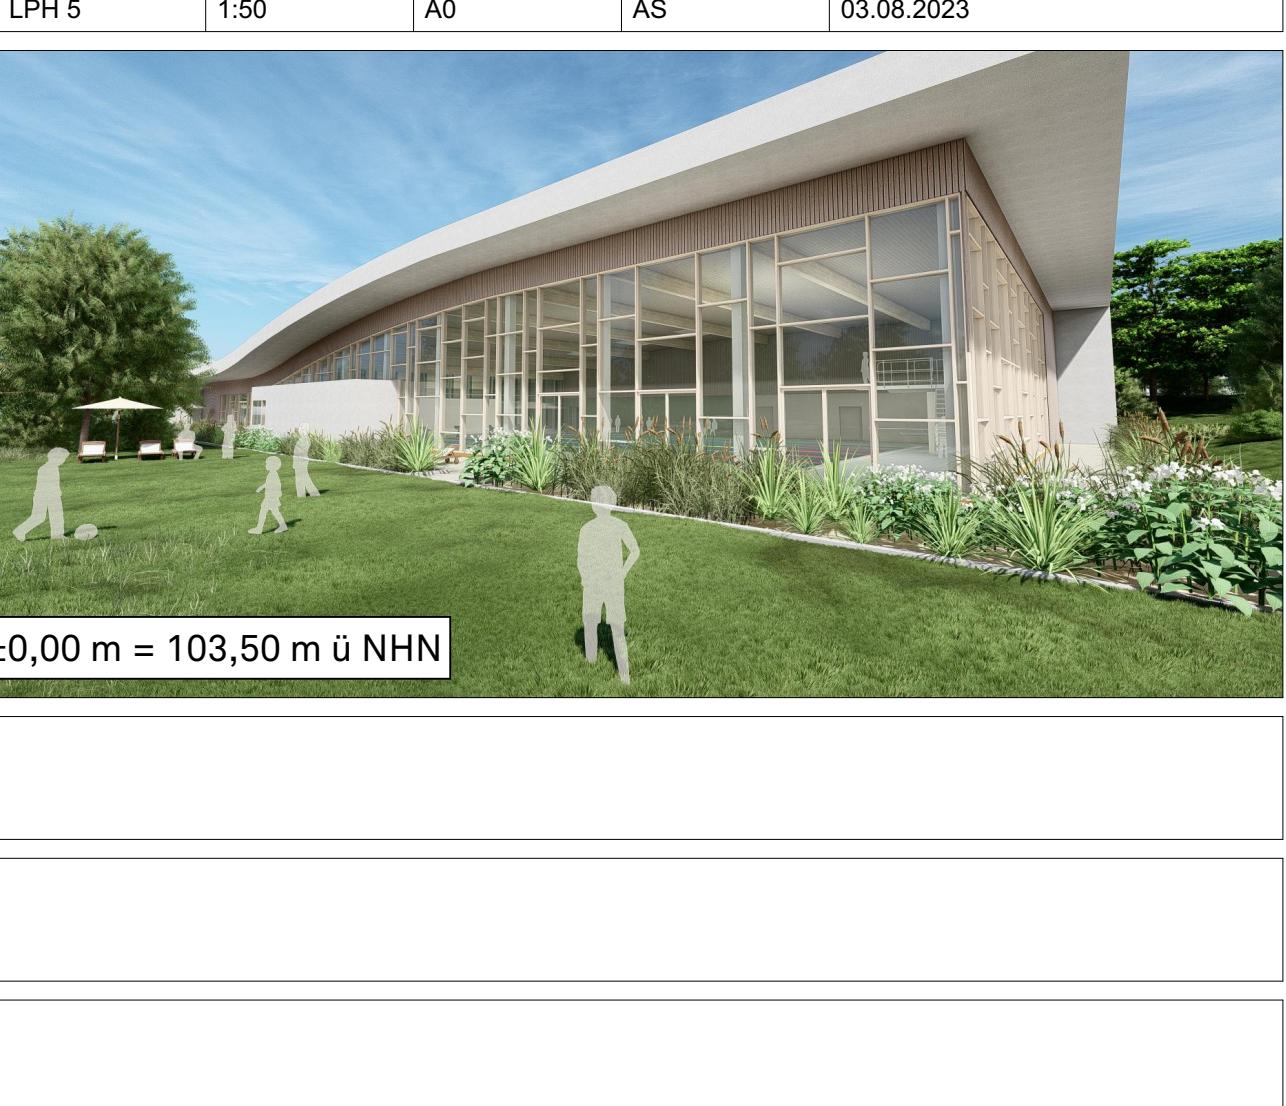

Bauherr/-in	Architekt
Ort, Datum	Ort, Datum