


Regeldetail D01


Rasterdecke an Wand

System: Akustikdecke, z.B. 625 x 625 mm
Unterdecke gemäß DIN EN 13954
Format: 625 x 625 mm, jede Platte einzeln revisionierbar
Typ: CWA Sinfonia o. gleichwertig

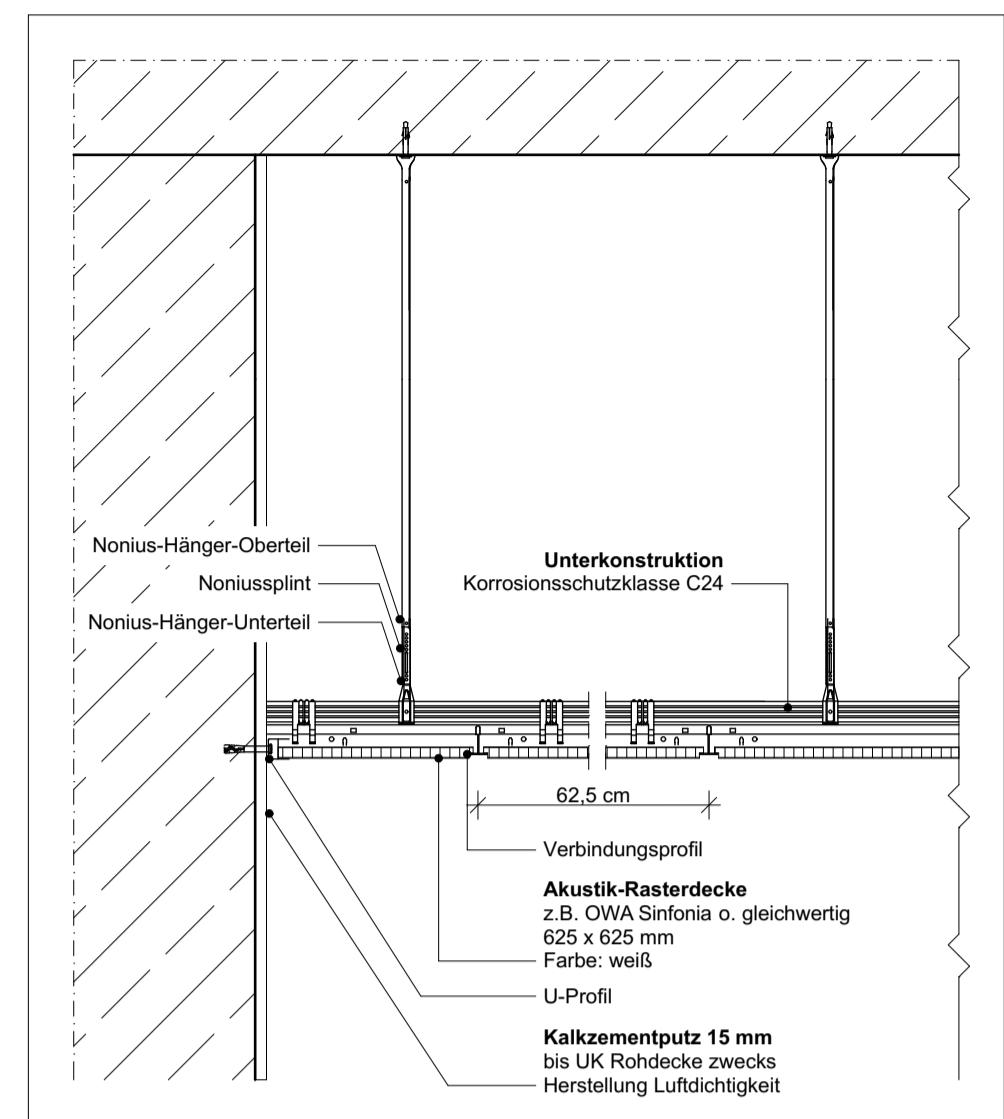


Regeldetail D03

GKB-Decke Lichtvoute Sitznische

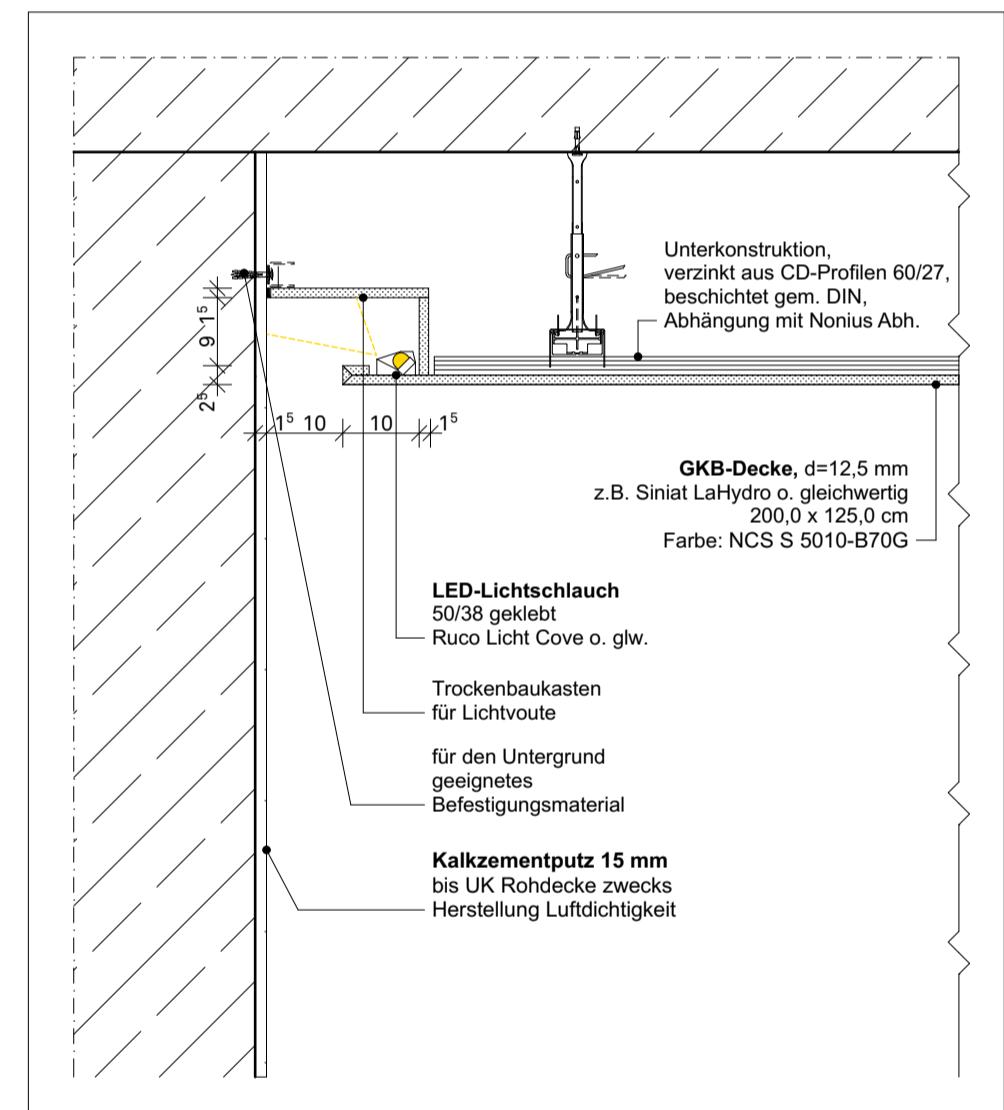

Regeldetail D07


Deckenabkofferung Umkleiden zu DU H/D bzw. Frisierbereich

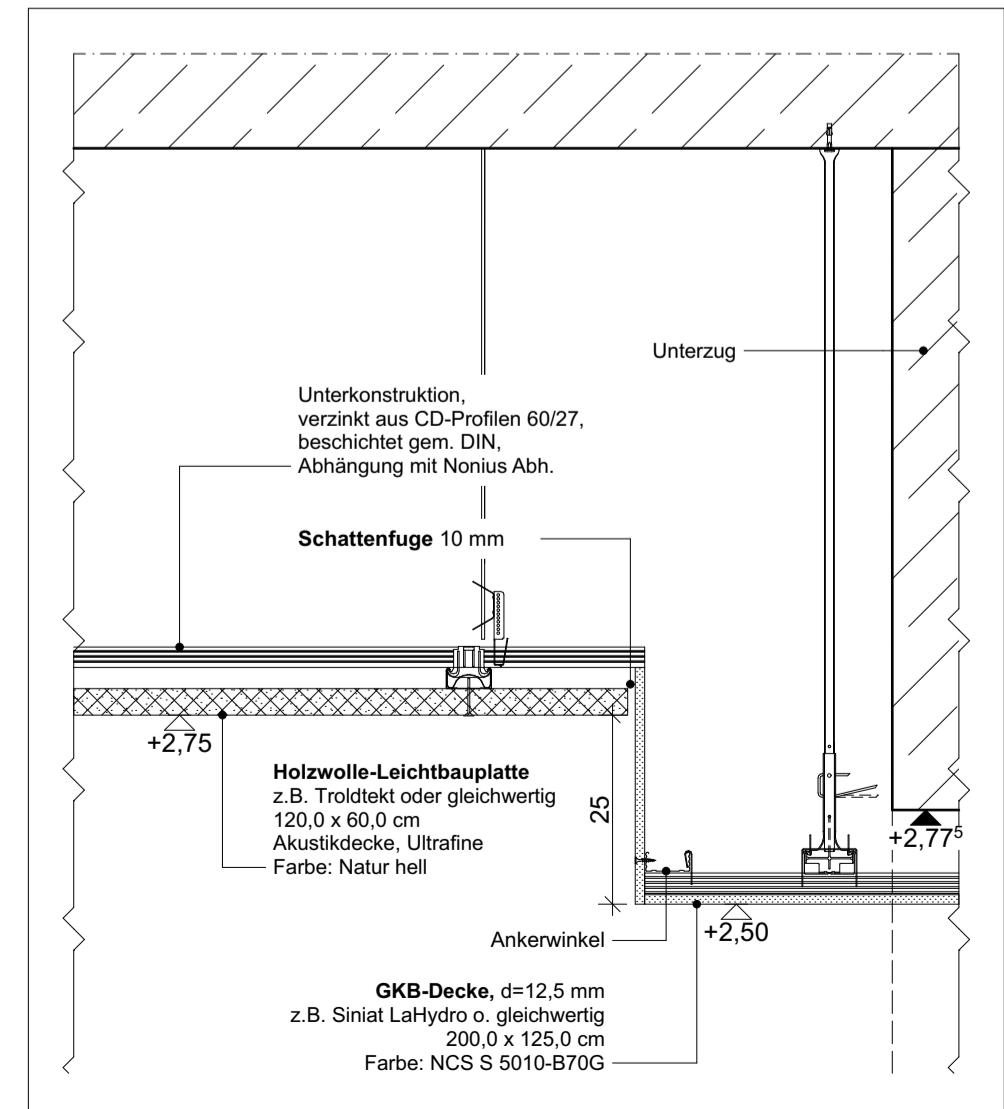

Regeldetail D02

GKB-Decke an Wand


System: GKB-Decke, d=12,5 mm
Unterdecke gemäß DIN EN 13954
Beplankung einzigartig für die Deckenmontage zugelassene Gipskartonplatten
Format: 200,0 x 125,0 mm
Typ: Siniat LaHydro o. gleichwertig

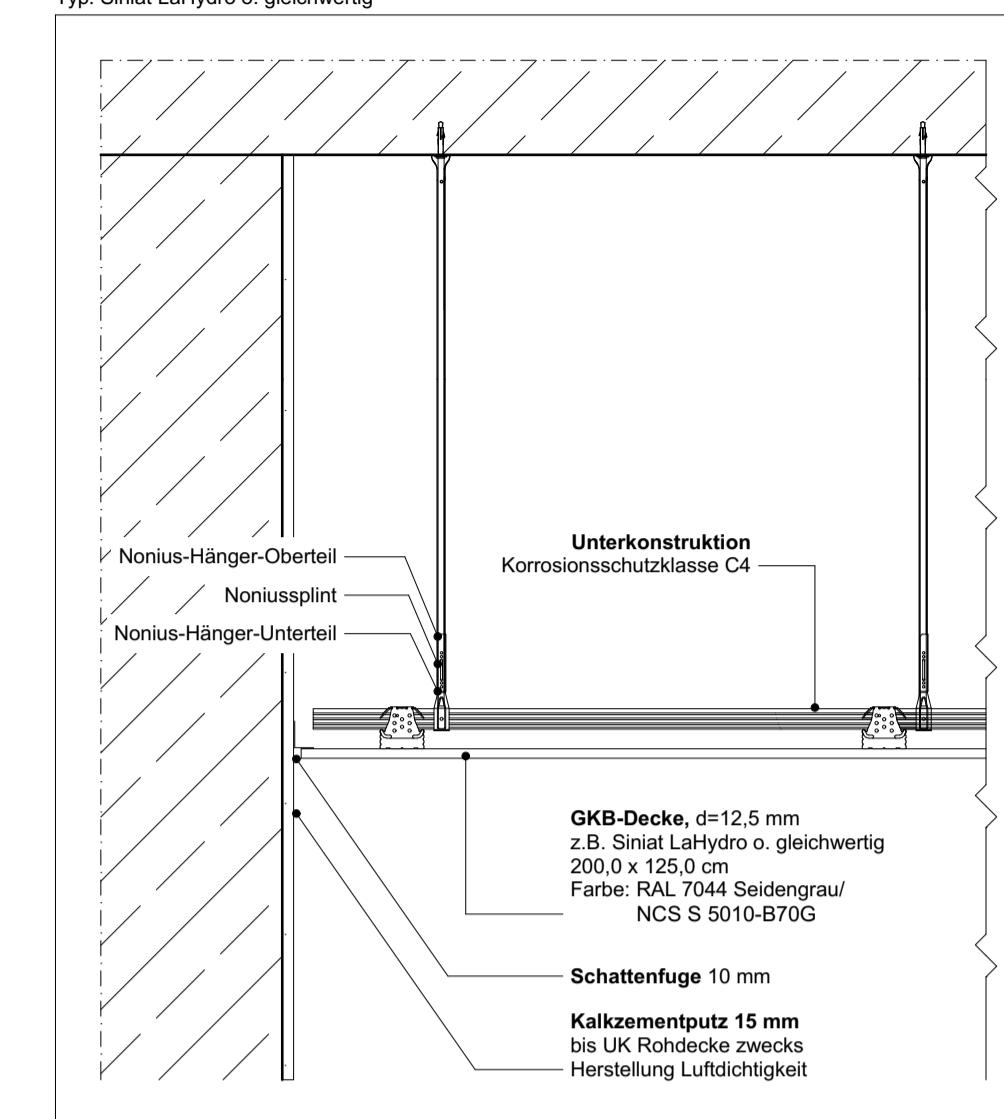

Regeldetail D04

Holzwolle-Akustikplatten von Stb.-Decke


System: Holzwolle-Akustikplatten
Format: 120,0 x 60,0 cm
Typ: Trockitekt, Akustik Ultrafine oder gleichwertig
Farbe: Natur hell

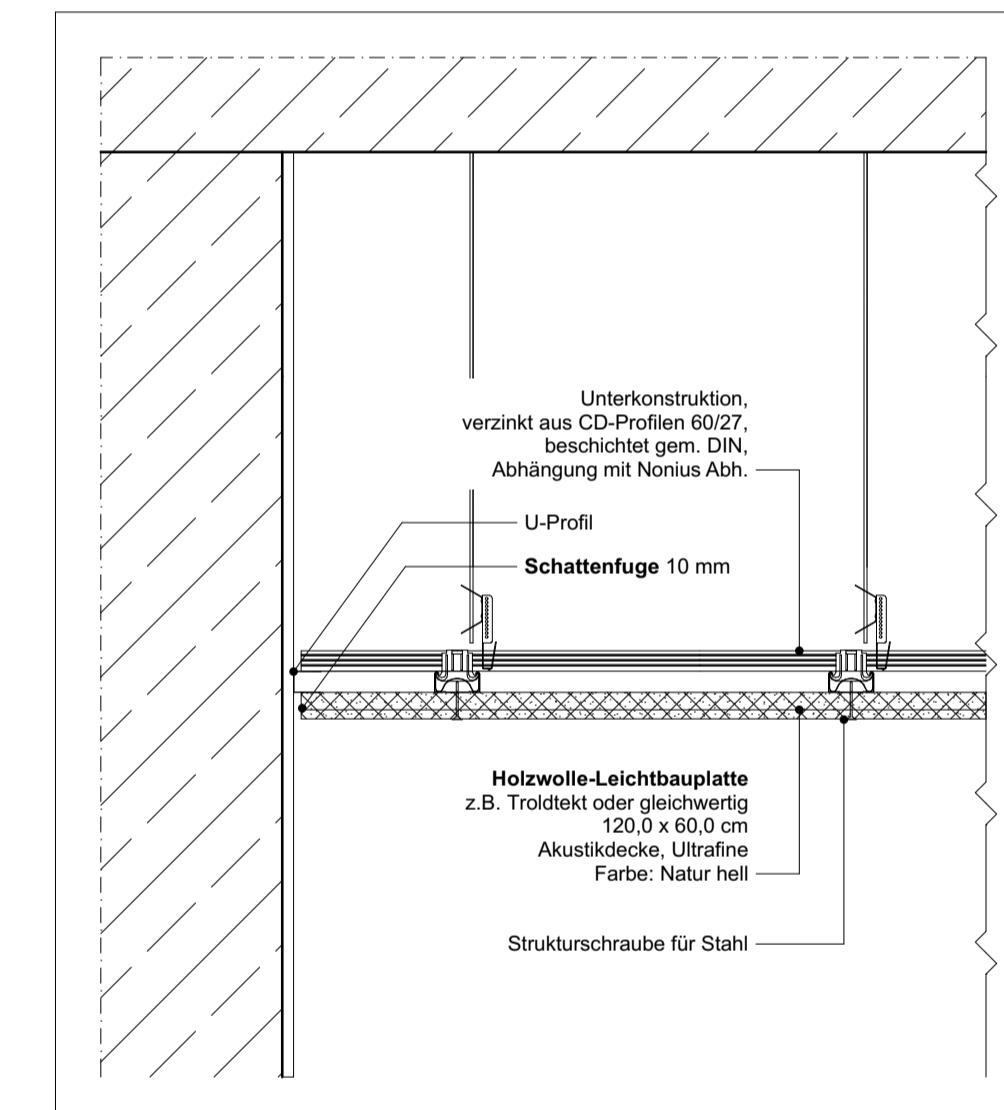

Regeldetail D05

Holzwolle-Akustikplatten an Lichtkuppel


System: Holzwolle-Akustikplatten
Format: 120,0 x 60,0 cm
Typ: Trockitekt, Line Ultrafine oder gleichwertig
Farbe: Natur hell

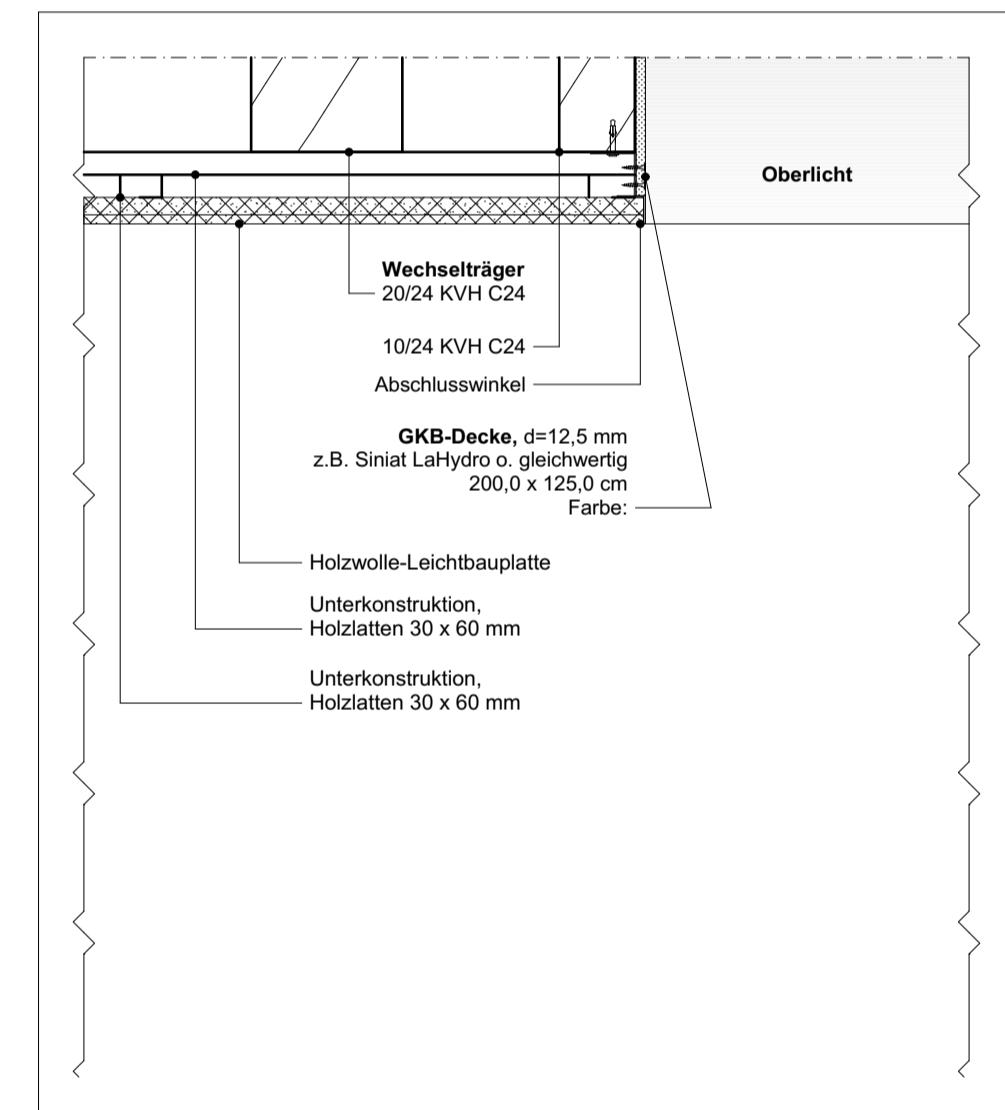

Regeldetail D06

Holzwolle-Akustikplatten von Holzbalken

System: Holzwolle-Akustikplatten
Format: 120,0 x 60,0 cm
Typ: Trockitekt, Line Ultrafine oder gleichwertig
Farbe: Natur hell

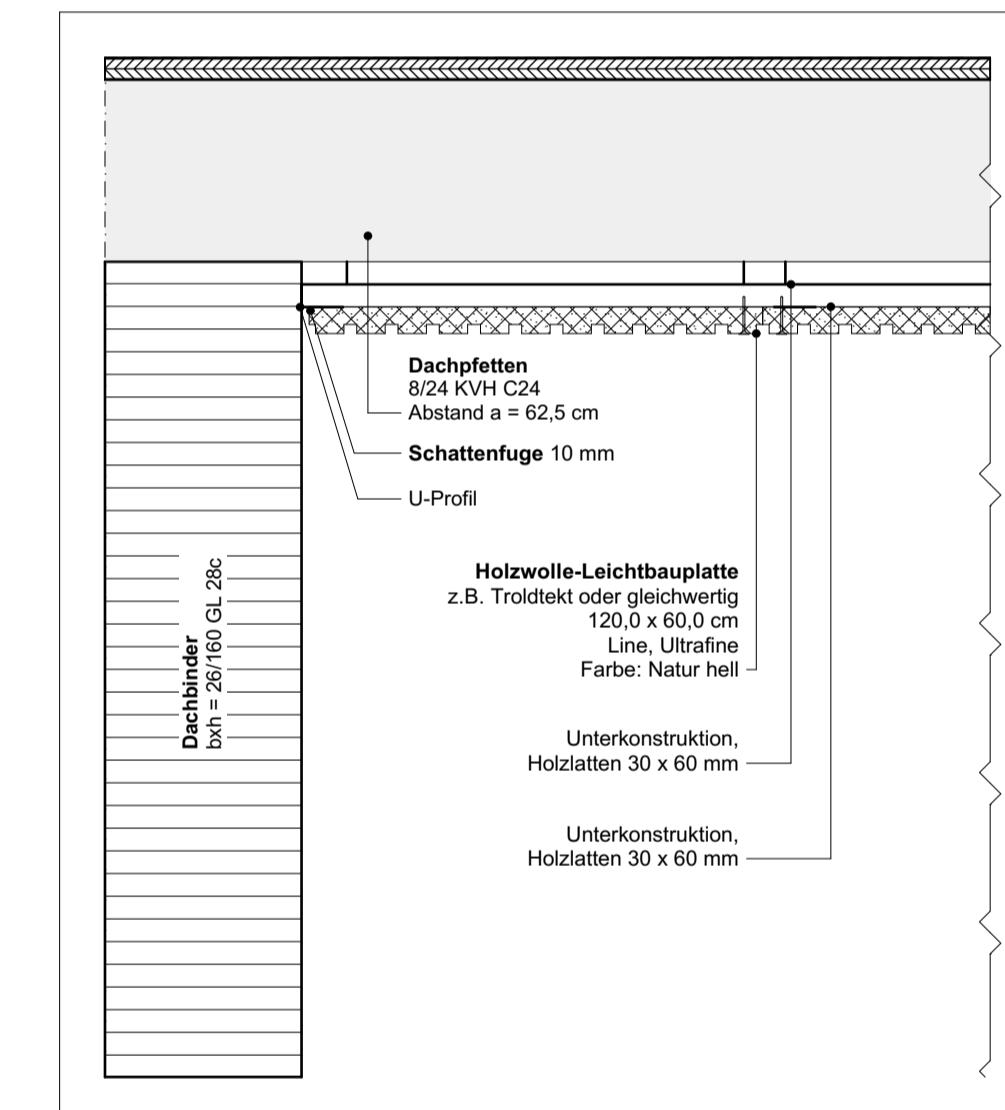

Legende


Bestand	RR Regenrohr
Abbruch	BRH Brüstungshöhe (Höhe über OKFF)
WU-Beton	Hinweise auf Detailpunkte
KS-Steine	OKF und allgem. Höhenangaben
Stahlbeton	OKR und UKR
Dämmung	Schnittführung
Wärmedämmystem	Bodeneinlauf (BE)
Leichtbauwände, allgemein	Öffnungsmaße (Höhe über OKFF)
Estrich	

DIESER PLAN IST NUR GÜLTIG
IN VERBINDUNG MIT DER STATIK !

ALLE ANGEgebenEN MAÙE SIND
EIGENVERANTWORTLICH VOR ORT
ZU PRÜFEN !

Regeldetail D07


Deckenabkofferung Umkleiden zu DU H/D bzw. Frisierbereich

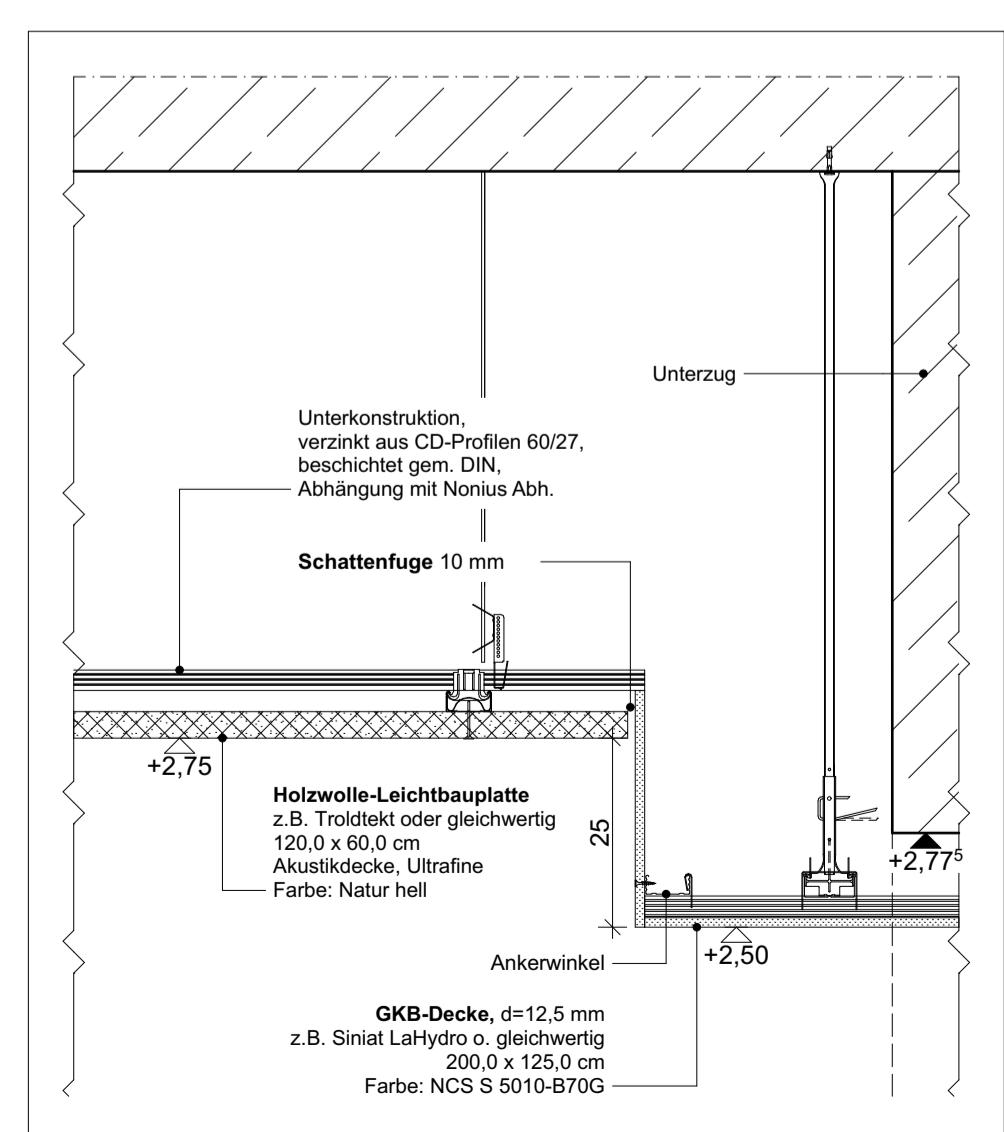

Regeldetail D08

Deckenabkofferung DU H/D zu WC H/D


Format: 35,0 mm, 15,0 mm Fuge
Typ: NE PANEEL 2815 BWA o. glw.
Farbe: RAL 7035 Lichthell

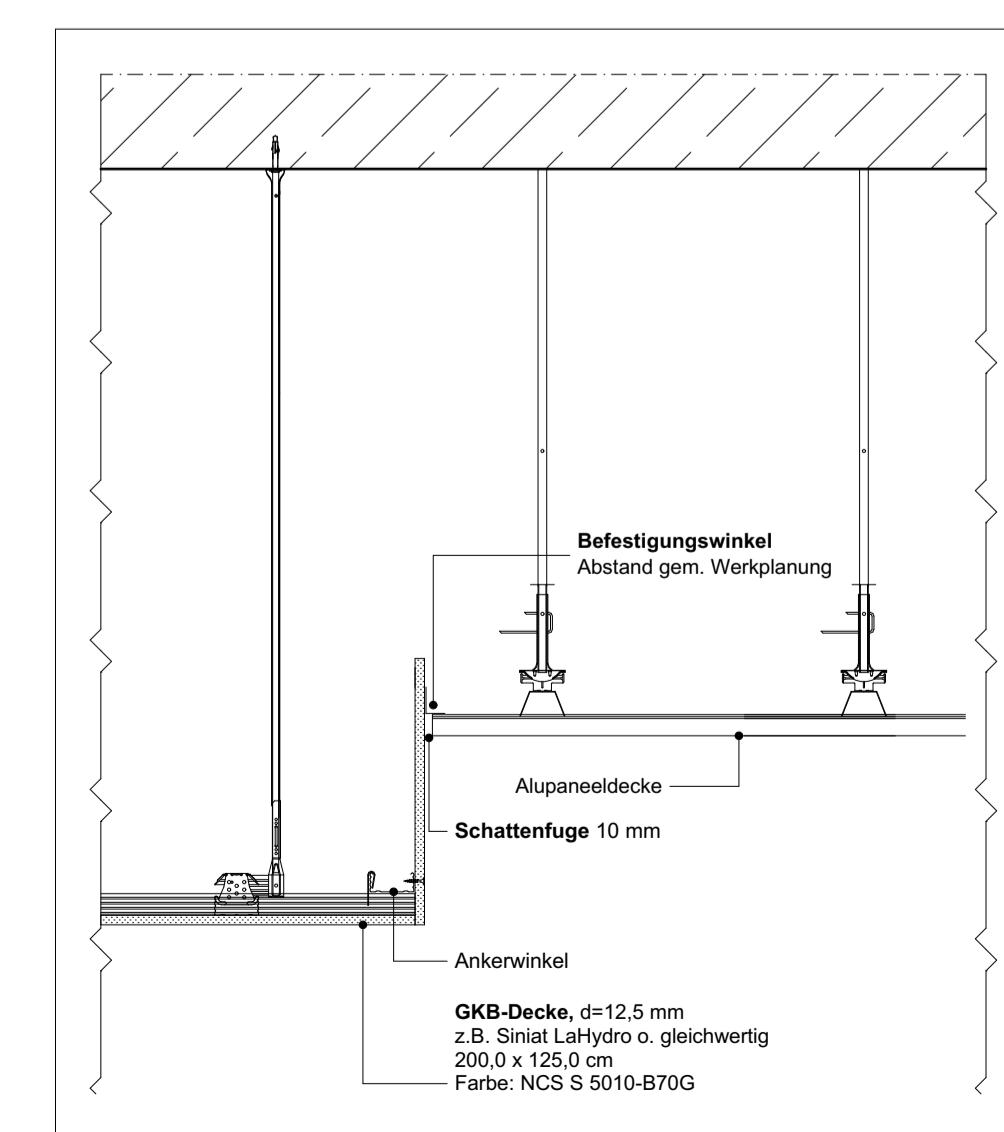

Regeldetail D09

Alupaneeldecke an Massivwand


Format: 35,0 mm, 15,0 mm Fuge
Typ: NE PANEEL 2815 BWA o. glw.
Farbe: RAL 7035 Lichthell

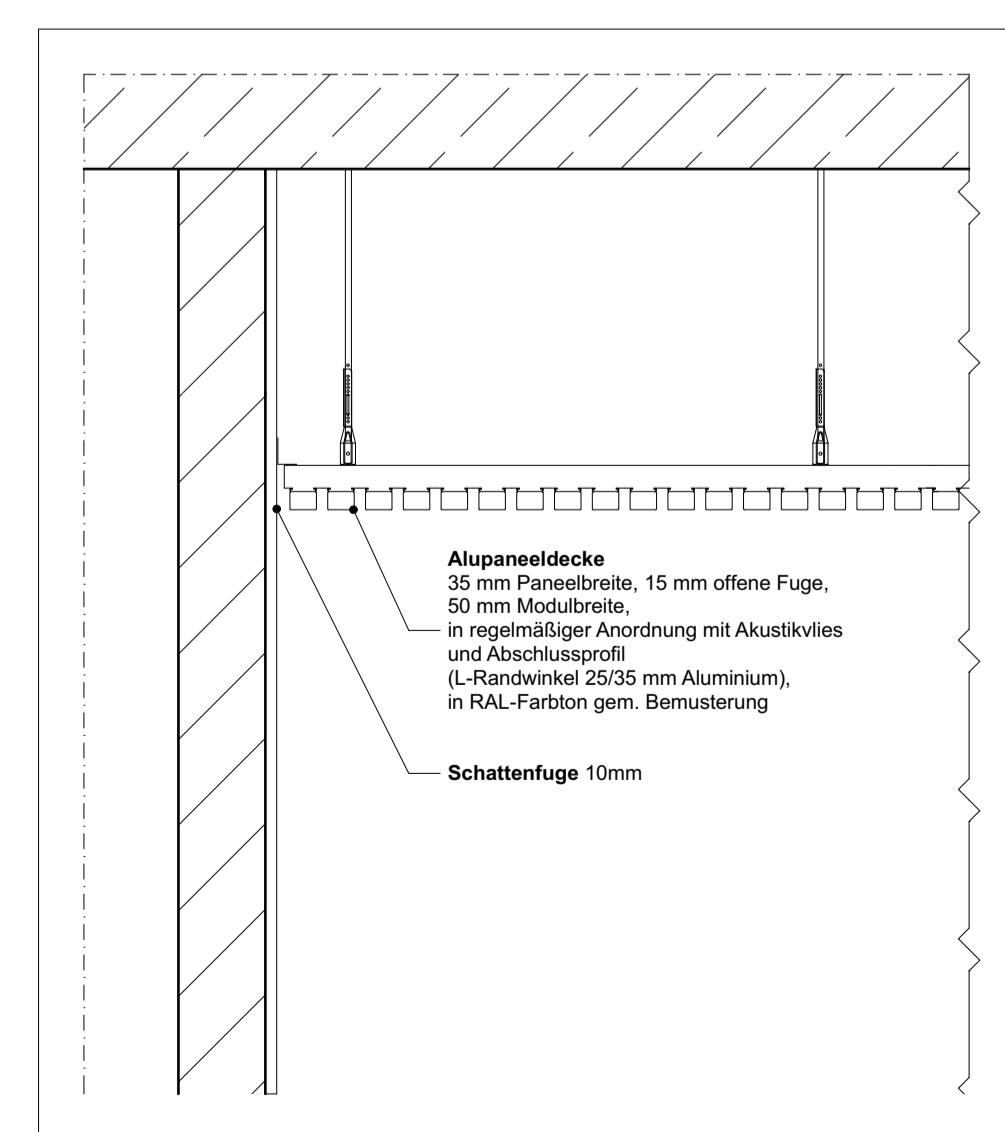

Regeldetail D10

Deckenabkofferung Foyer Sitzbereich

Format: 35,0 mm, 15,0 mm Fuge
Typ: NE PANEEL 2815 BWA o. glw.
Farbe: RAL 7035 Lichthell

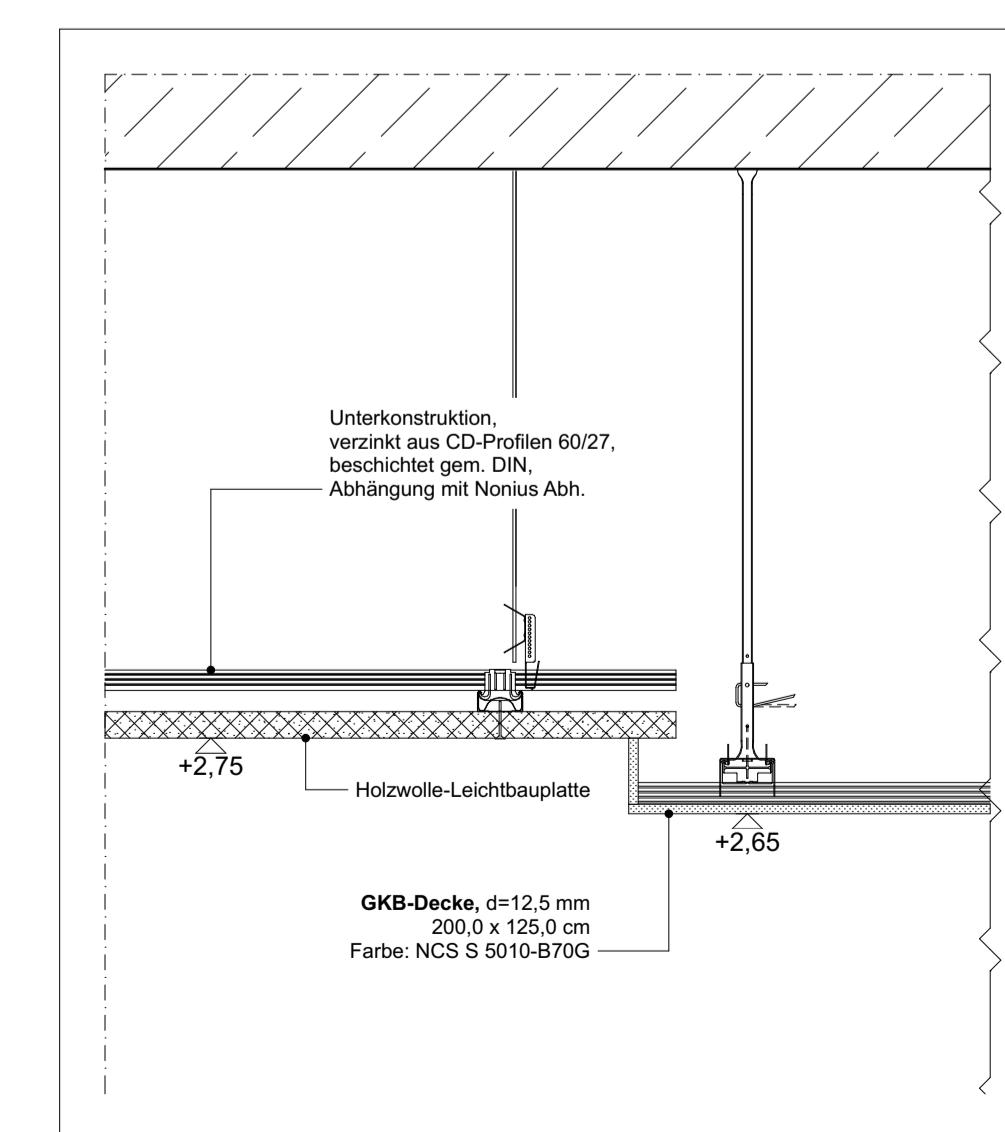

±0,00 m = 103,50 m ü NHN

Index	Art der Änderung	Name	Datum
Projektnummer:		Projektname:	
G20063		Mülheim an der Ruhr - Neubau Heißener Bad	
Planinhalt:		Details abgehängte Decken	
Ach.	Leistungsphase: LPH 5	Maßstab: 1:10	Blattgröße: DIN A1
			Gezeichnet am: 27.02.2024