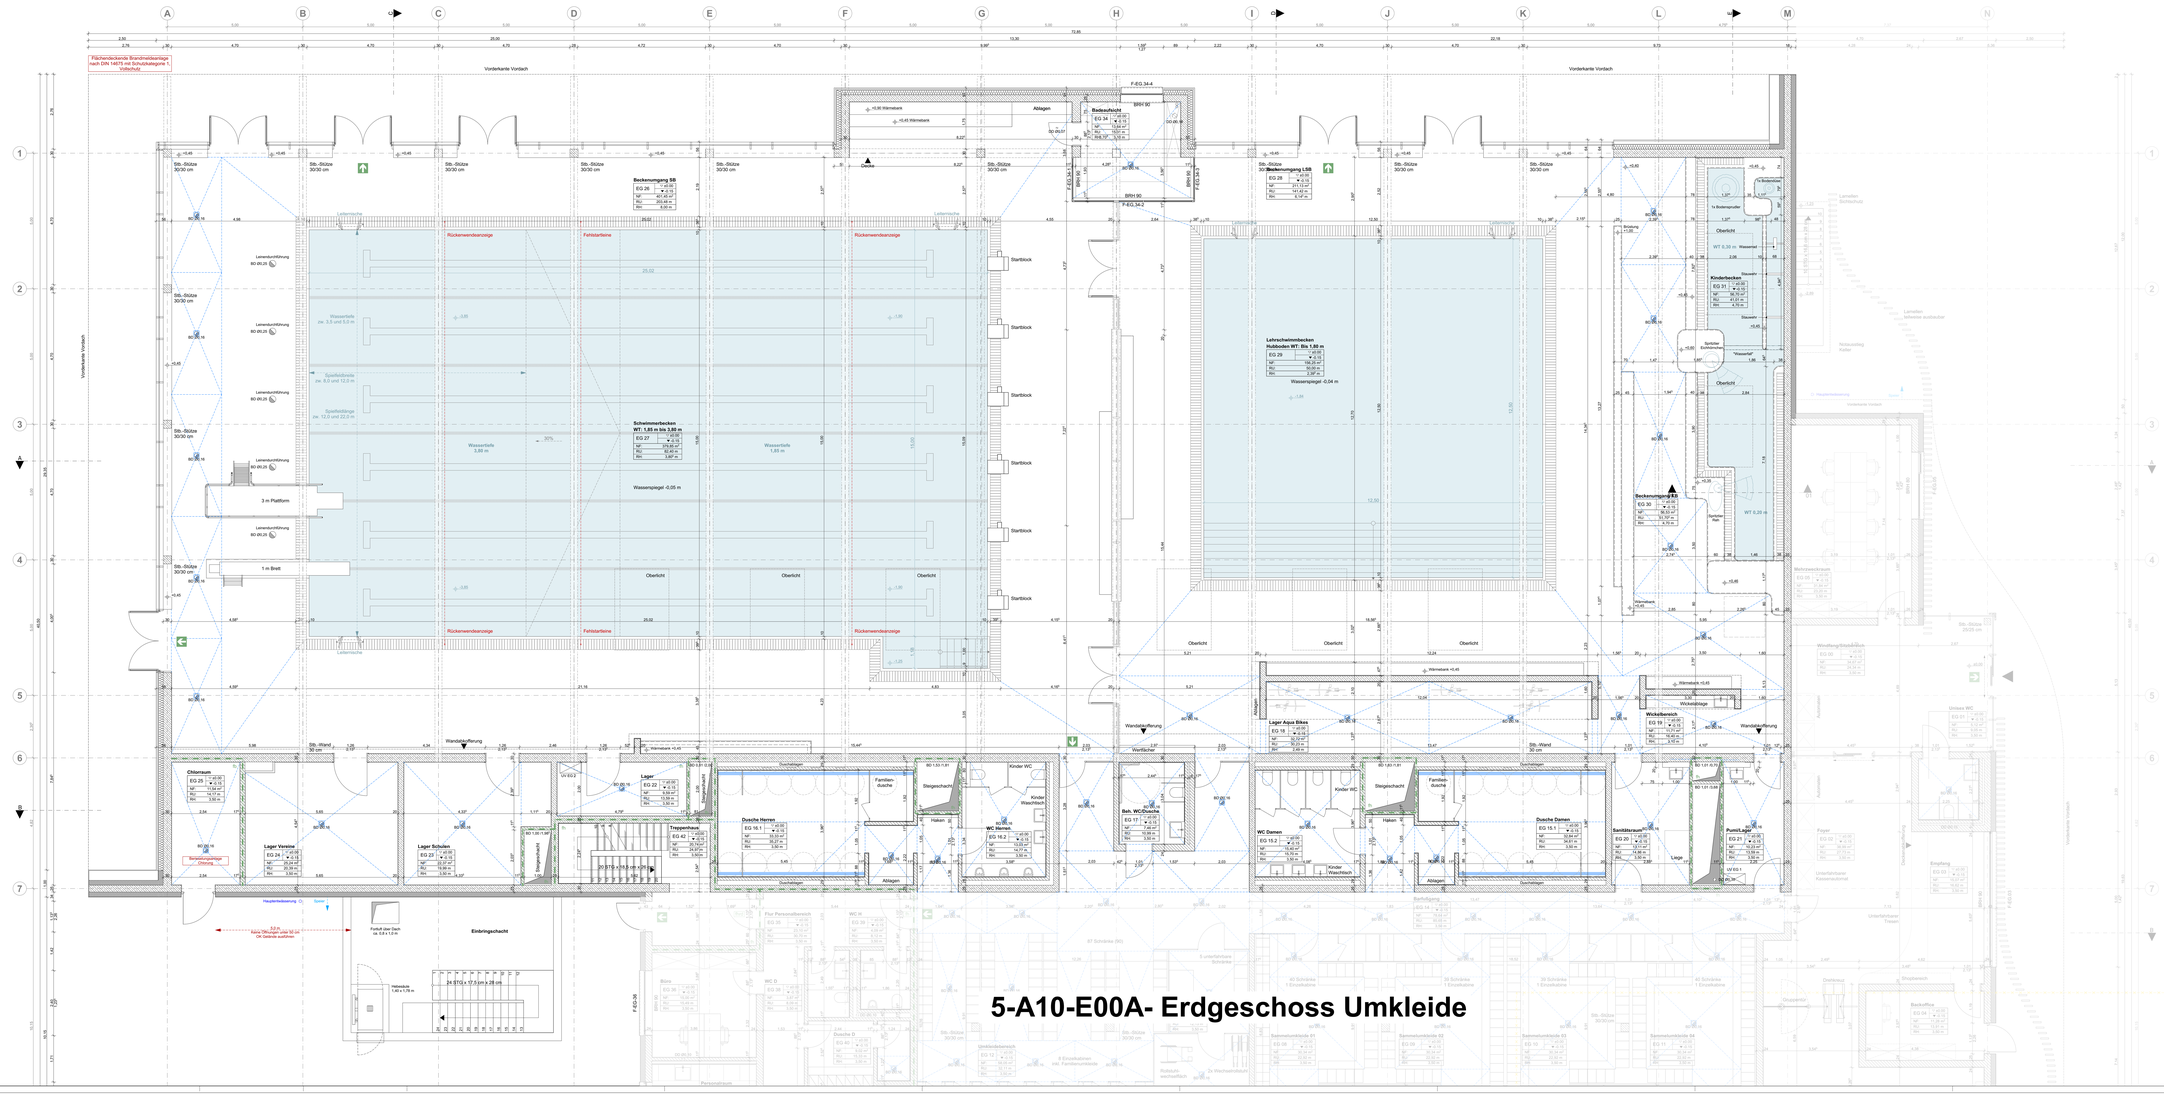
Flächendeckende Brandmeldeanlage nach DIN 14675 mit Schutzklasse 1, Vollschutz
Vorderkante Vordach
Beckenumgang SB
Schwimmerbecken WT: 1,85 m bis 3,80 m
Lehrschwimmbecken Hubboden WT: Bis 1,80 m
Kinderbecken
Beckenumgang KB
Badeaufsicht
Beckenumgang LSB
Wickelbereich
Chlorraum
Lager Vereine
Lager Schulen
Lager
Treppenhaus
Dusche Herren
Familiendusche
Kinder WC
WC Herren
Beh. WC/Dusche
WC Damen
Dusche Damen
Sanitätsraum
Punc/Lage
Einbringschacht
Fortluft über Dach ca. 0,8 x 1,0 m
24 STG.x 17,3 cm x 28 cm
Oberlicht
Startblock
3 m Plattform
1 m Brett
Wasserstelle 3,80 m
Wasserstelle 1,85 m
Wasserspiegel -0,05 m
Wasserspiegel -0,04 m
Wasserstelle ca. 3,5 und 5,0 m
Spielfeldbreite ca. 8,0 und 12,0 m
Spielfeldlänge ca. 12,0 und 22,0 m
Rückenwendeanzeige
Fahlstartleine
Leitenbuch
Wandabführung
Werftlicht
Wickelauflage
Ablagen
Duschen
Stb.-Stütze 30/30 cm
Stb.-Wand 30 cm
Stb.-Stütze 20/20 cm
Stb.-Stütze 20/25 cm
Stb.-Stütze 20/30 cm
Leitenbuchlüftung 80 ø0,26
Leitenbuchlüftung 80 ø0,16
Wärmetauscher +0,45
