


Schnitt C-C

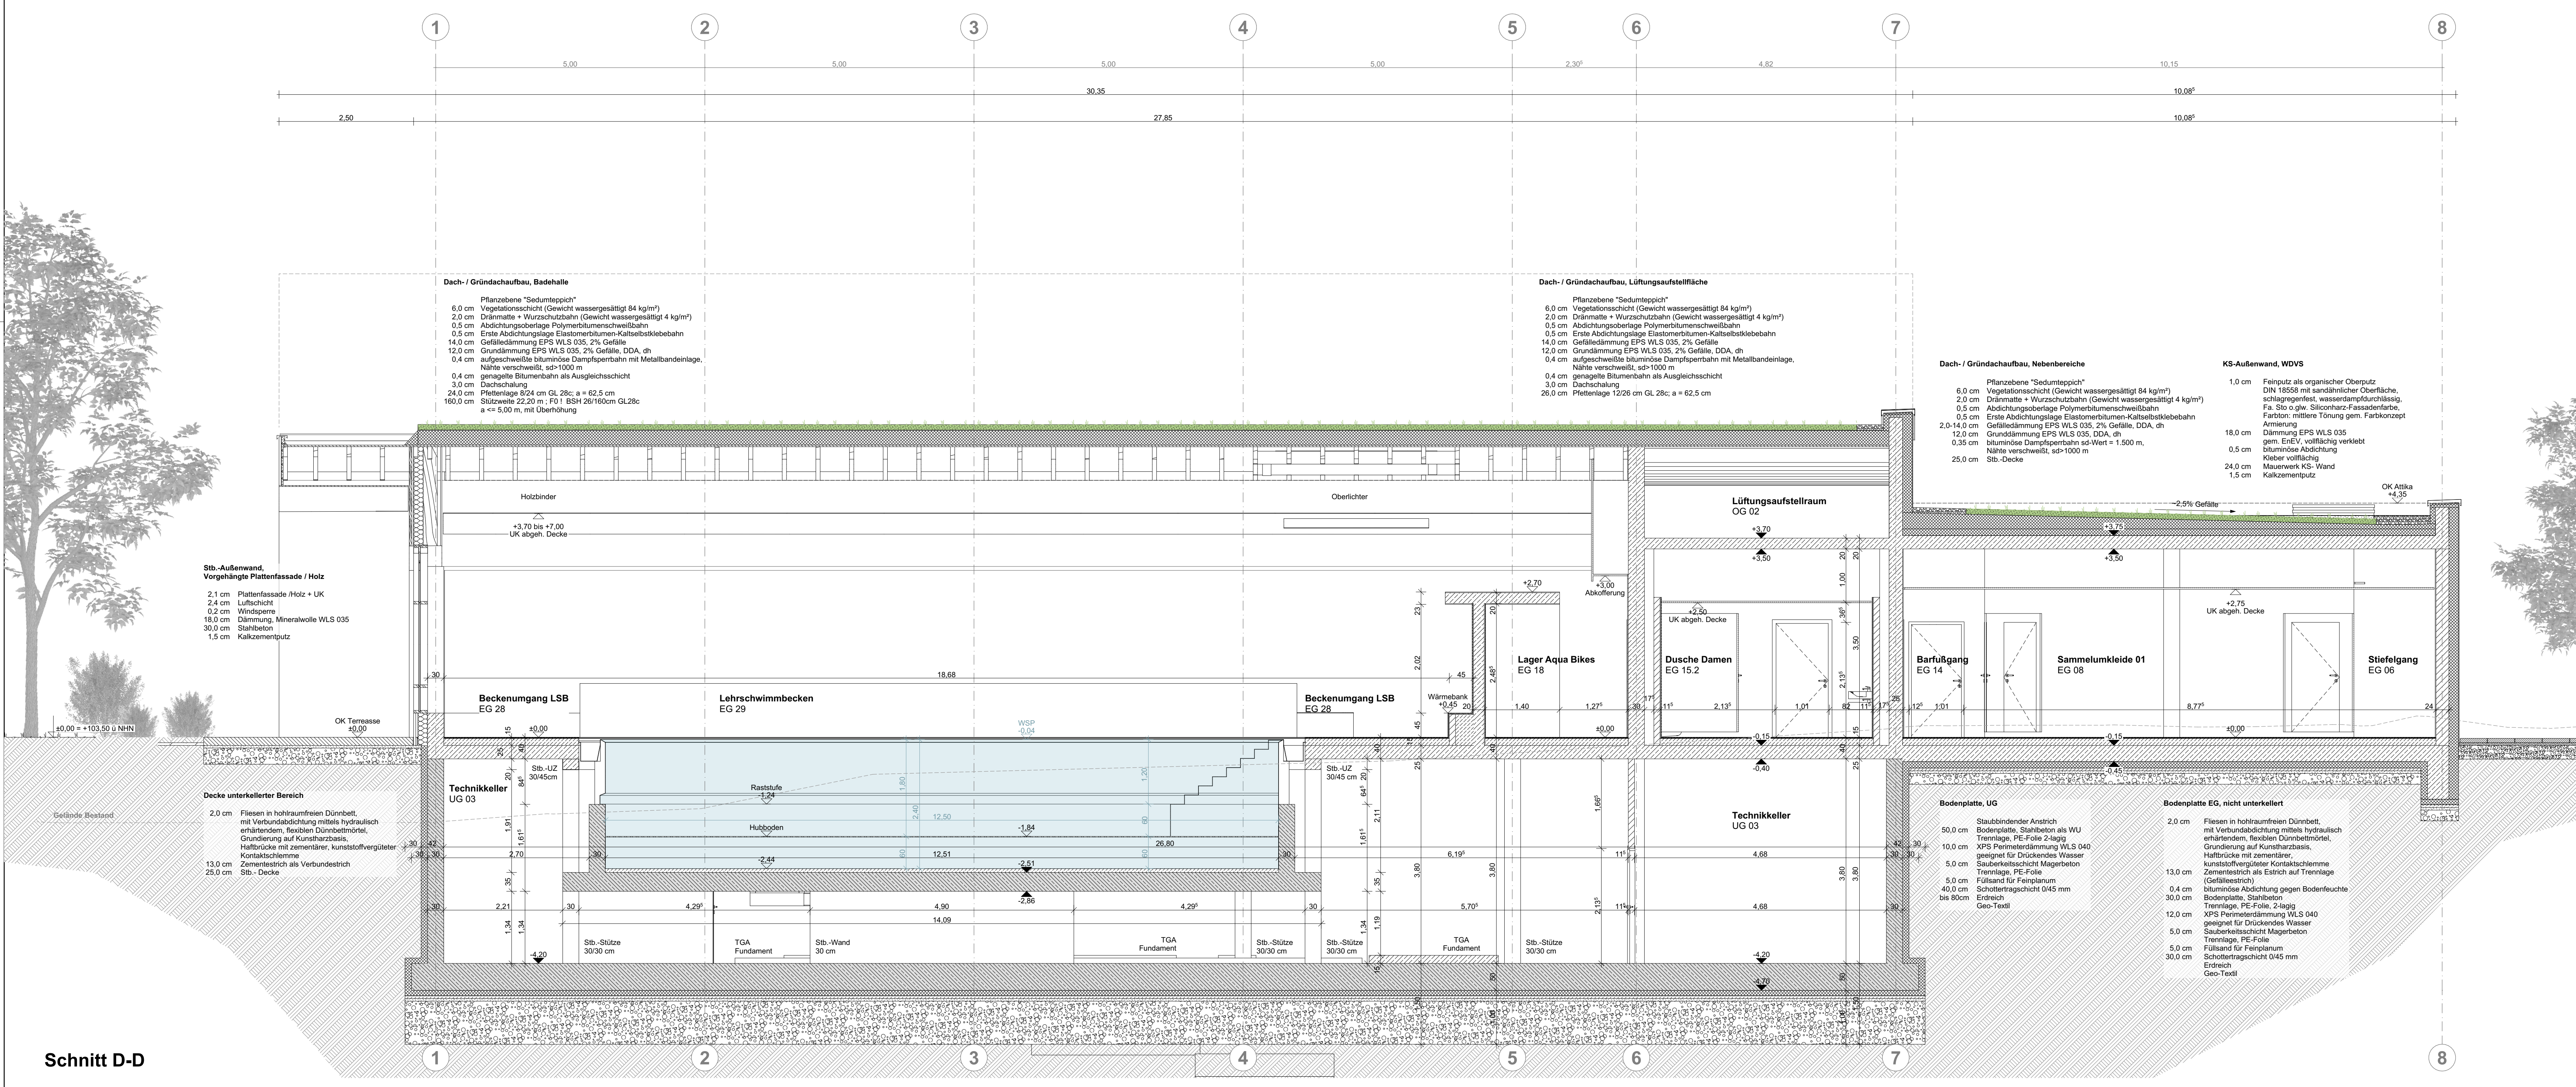

Schnitt D-D

HINWEIS
Schlitz- und Durchbruchangaben sind unvollständig.
Angaben im LV sind zu beachten.

- Legende**
- Bestand
 - Abbruch
 - WU-Beton
 - KS-Steine
 - Stahlbeton
 - Dämmung
 - Wärmedämmsystem
 - Leichtbauwände, allgemein
 - Ettrich
 - RR Regenrohr
 - BRH Brüstungshöhe (Höhe über OKFF)
 - Hinweise auf Detailpunkte
 - OKR und OKW OKR und allgem. Höhenangaben
 - OKR und UKR Schnittführung
 - Bodenlauf (BE)
 - Öffnungsmaße (Höhe über OKFF)

DIESER PLAN IST NUR GÜLTIG
IN VERBINDUNG MIT DER STATIK!
ALLE ANGEgebenEN MÄßE SIND
EIGENVERANTWORTLICH VOR ORT
ZU PRÜFEN!

100	Freigabe Bauherr	AS	05.01.24
Index	Art der Änderung	Name	Datum

Projektname: Mülheim an der Ruhr - Neubau Heißenener Bad
G20063

Lauf:	Leistungsbereich:	Maßstab:	Blattgröße:	Geschicht von:	Geschicht am:
LPH 5	1:50	A0	AS	03.08.2023	G20063-5-A20-S02X-F00



+0,00 m = 103,50 m ü NNH

Bauherr-In: _____ Architekt: _____
Ort, Datum: _____ Ort, Datum: _____