




DETAIL 1:10 SB Beckenleiter WT 1,80m

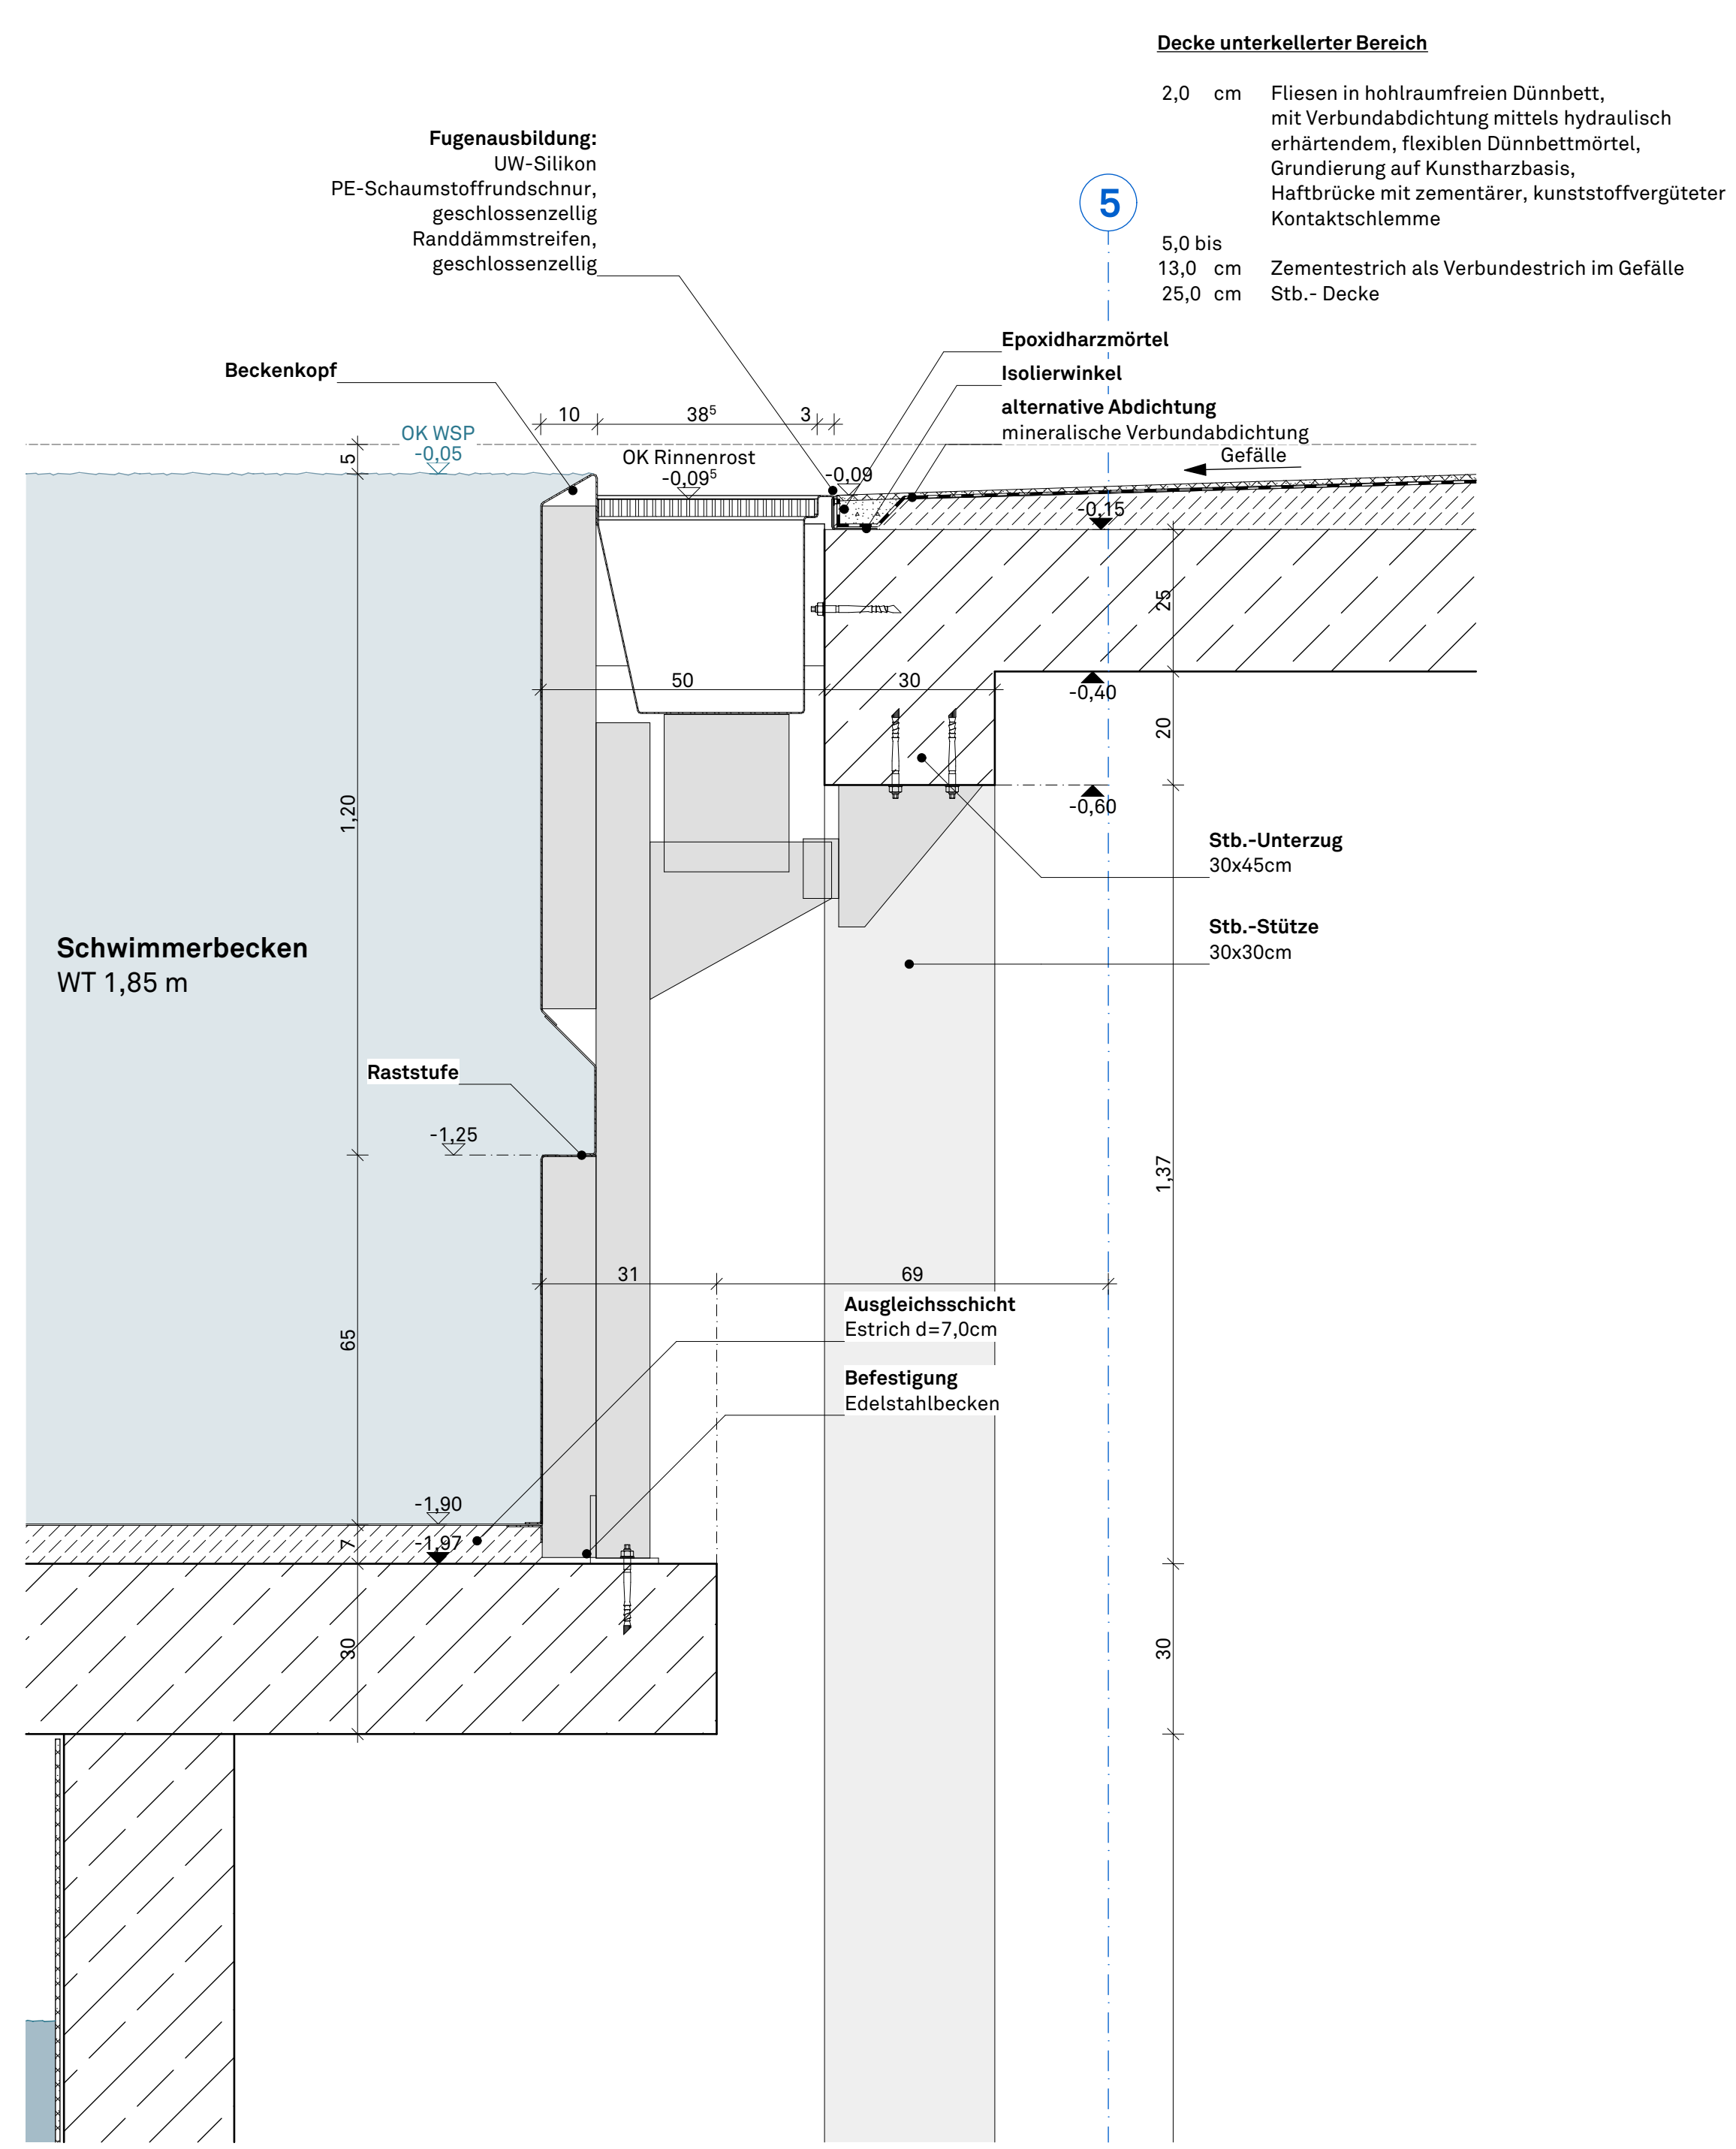


DETAIL 1:10 Schwimmerbecken WT 1,80m

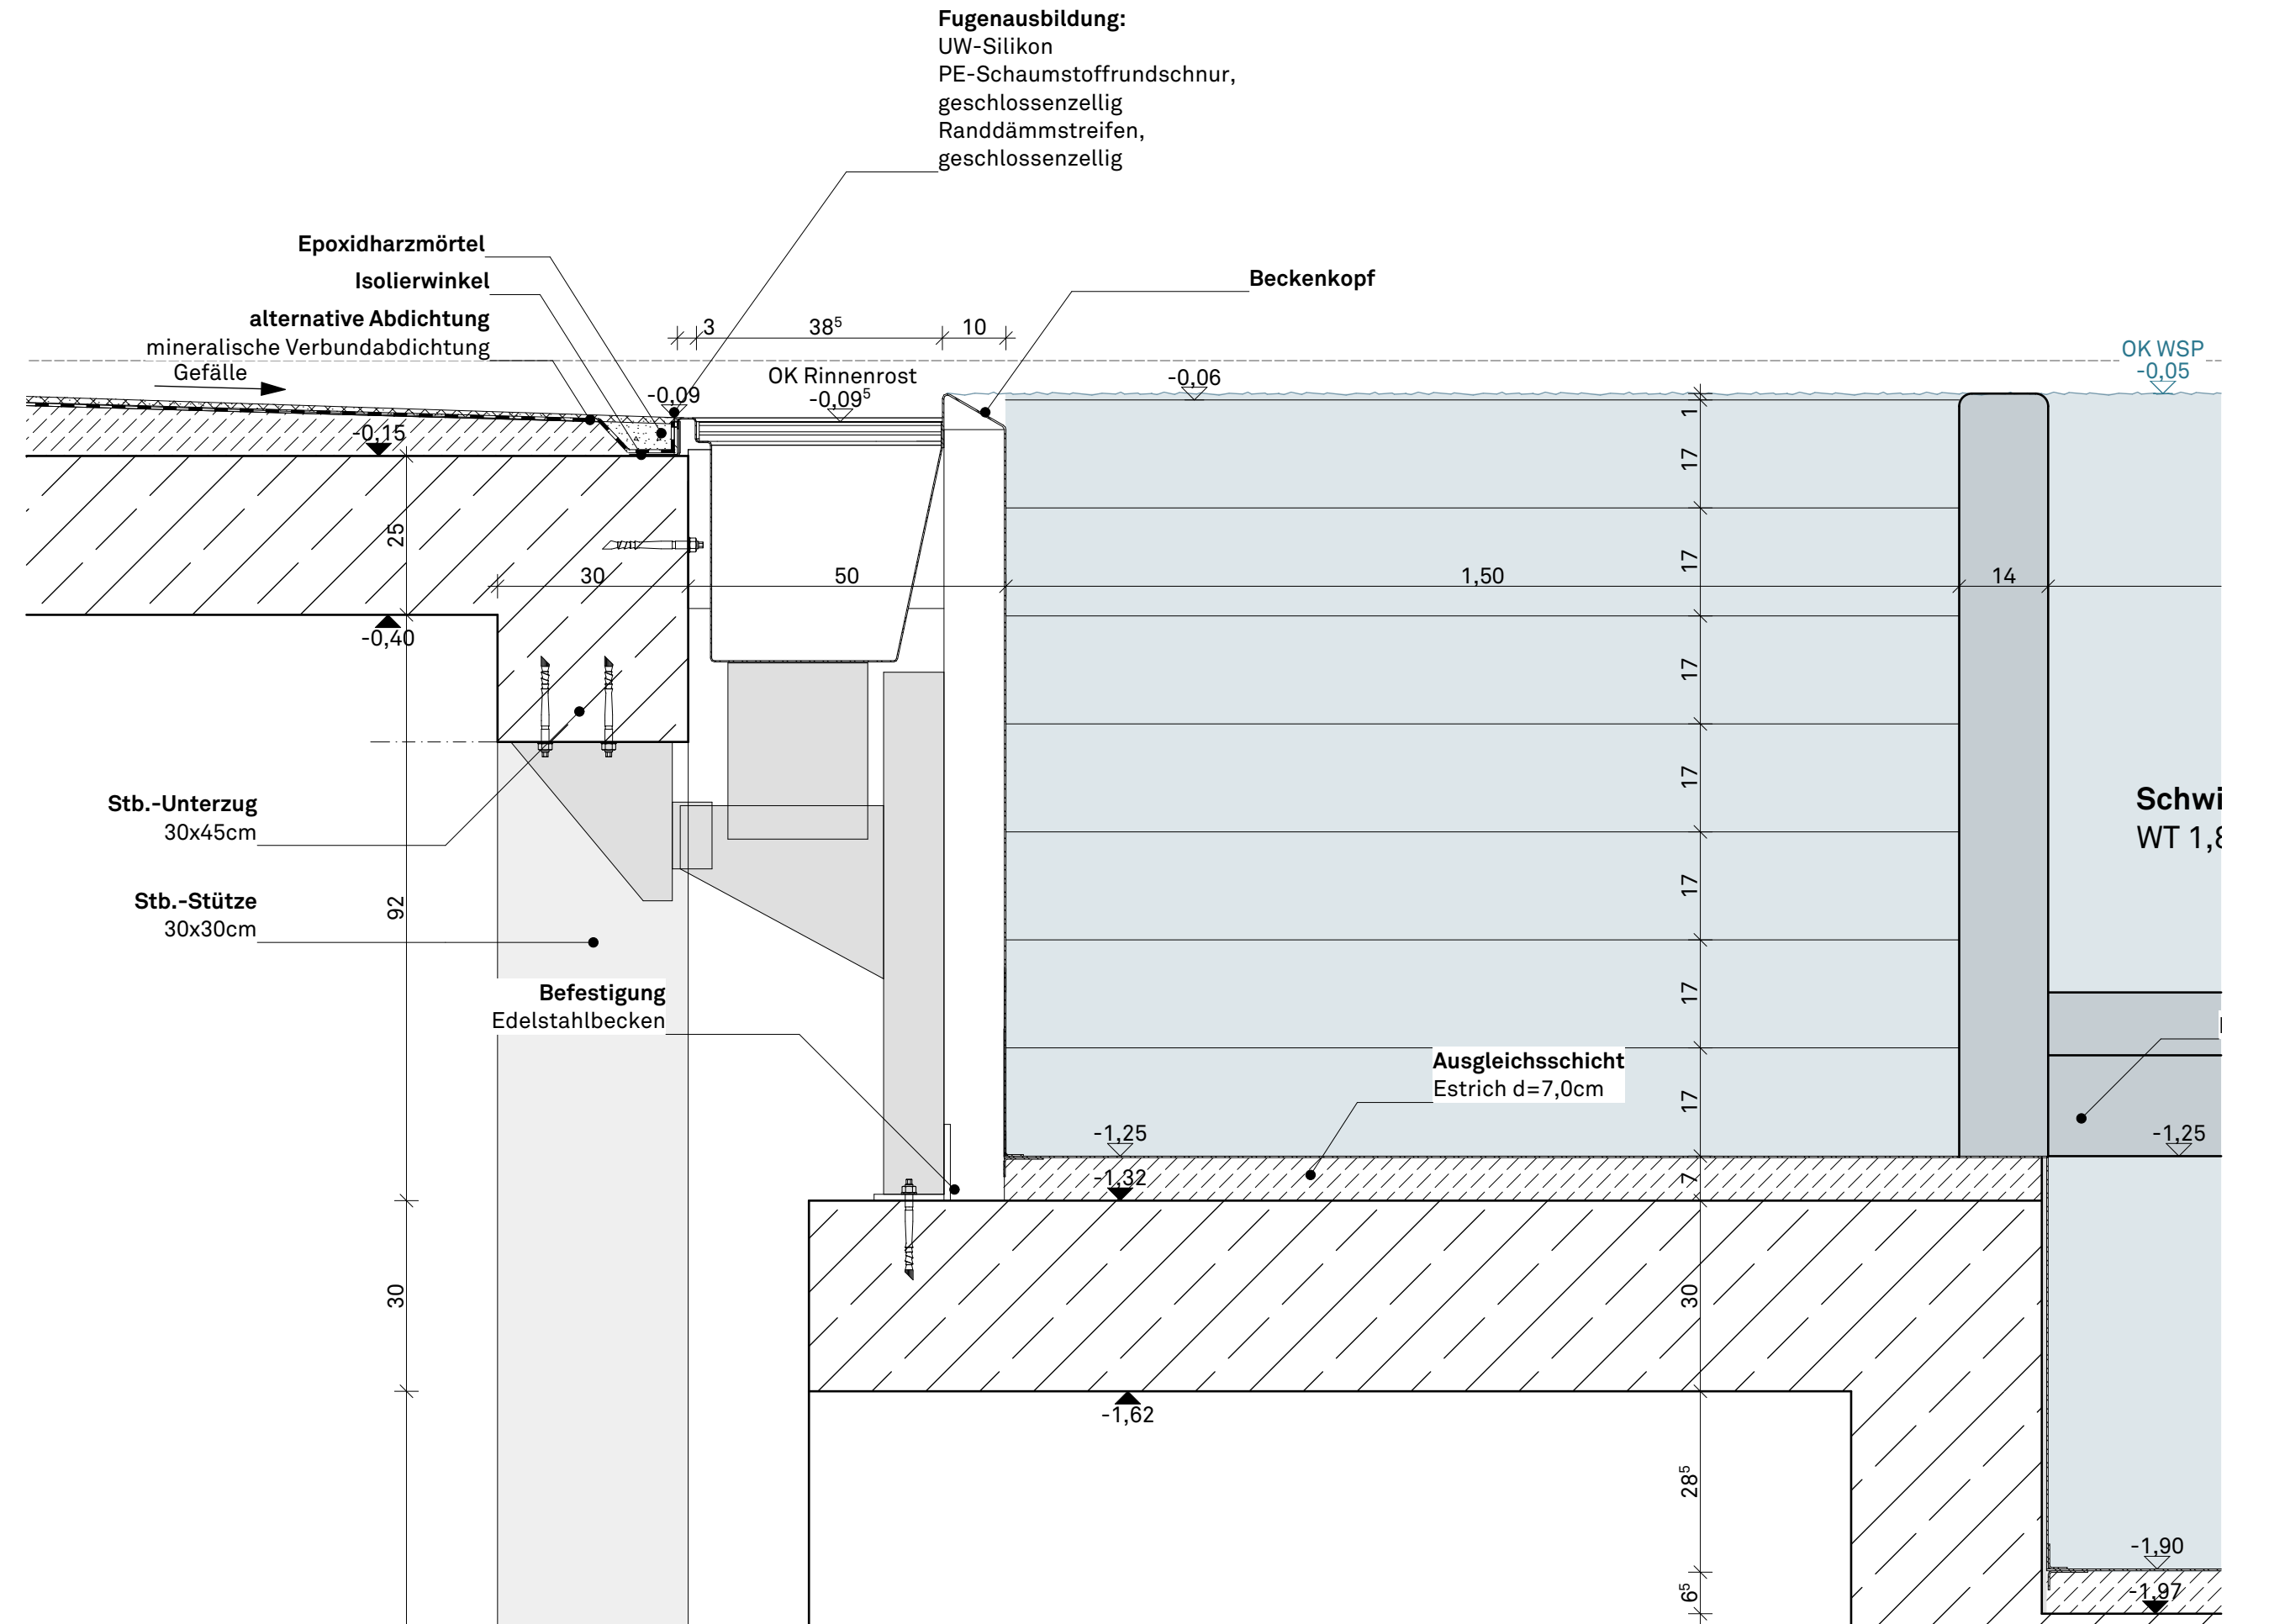


DETAIL 1:10 SB Beckentreppe WT 1,80m

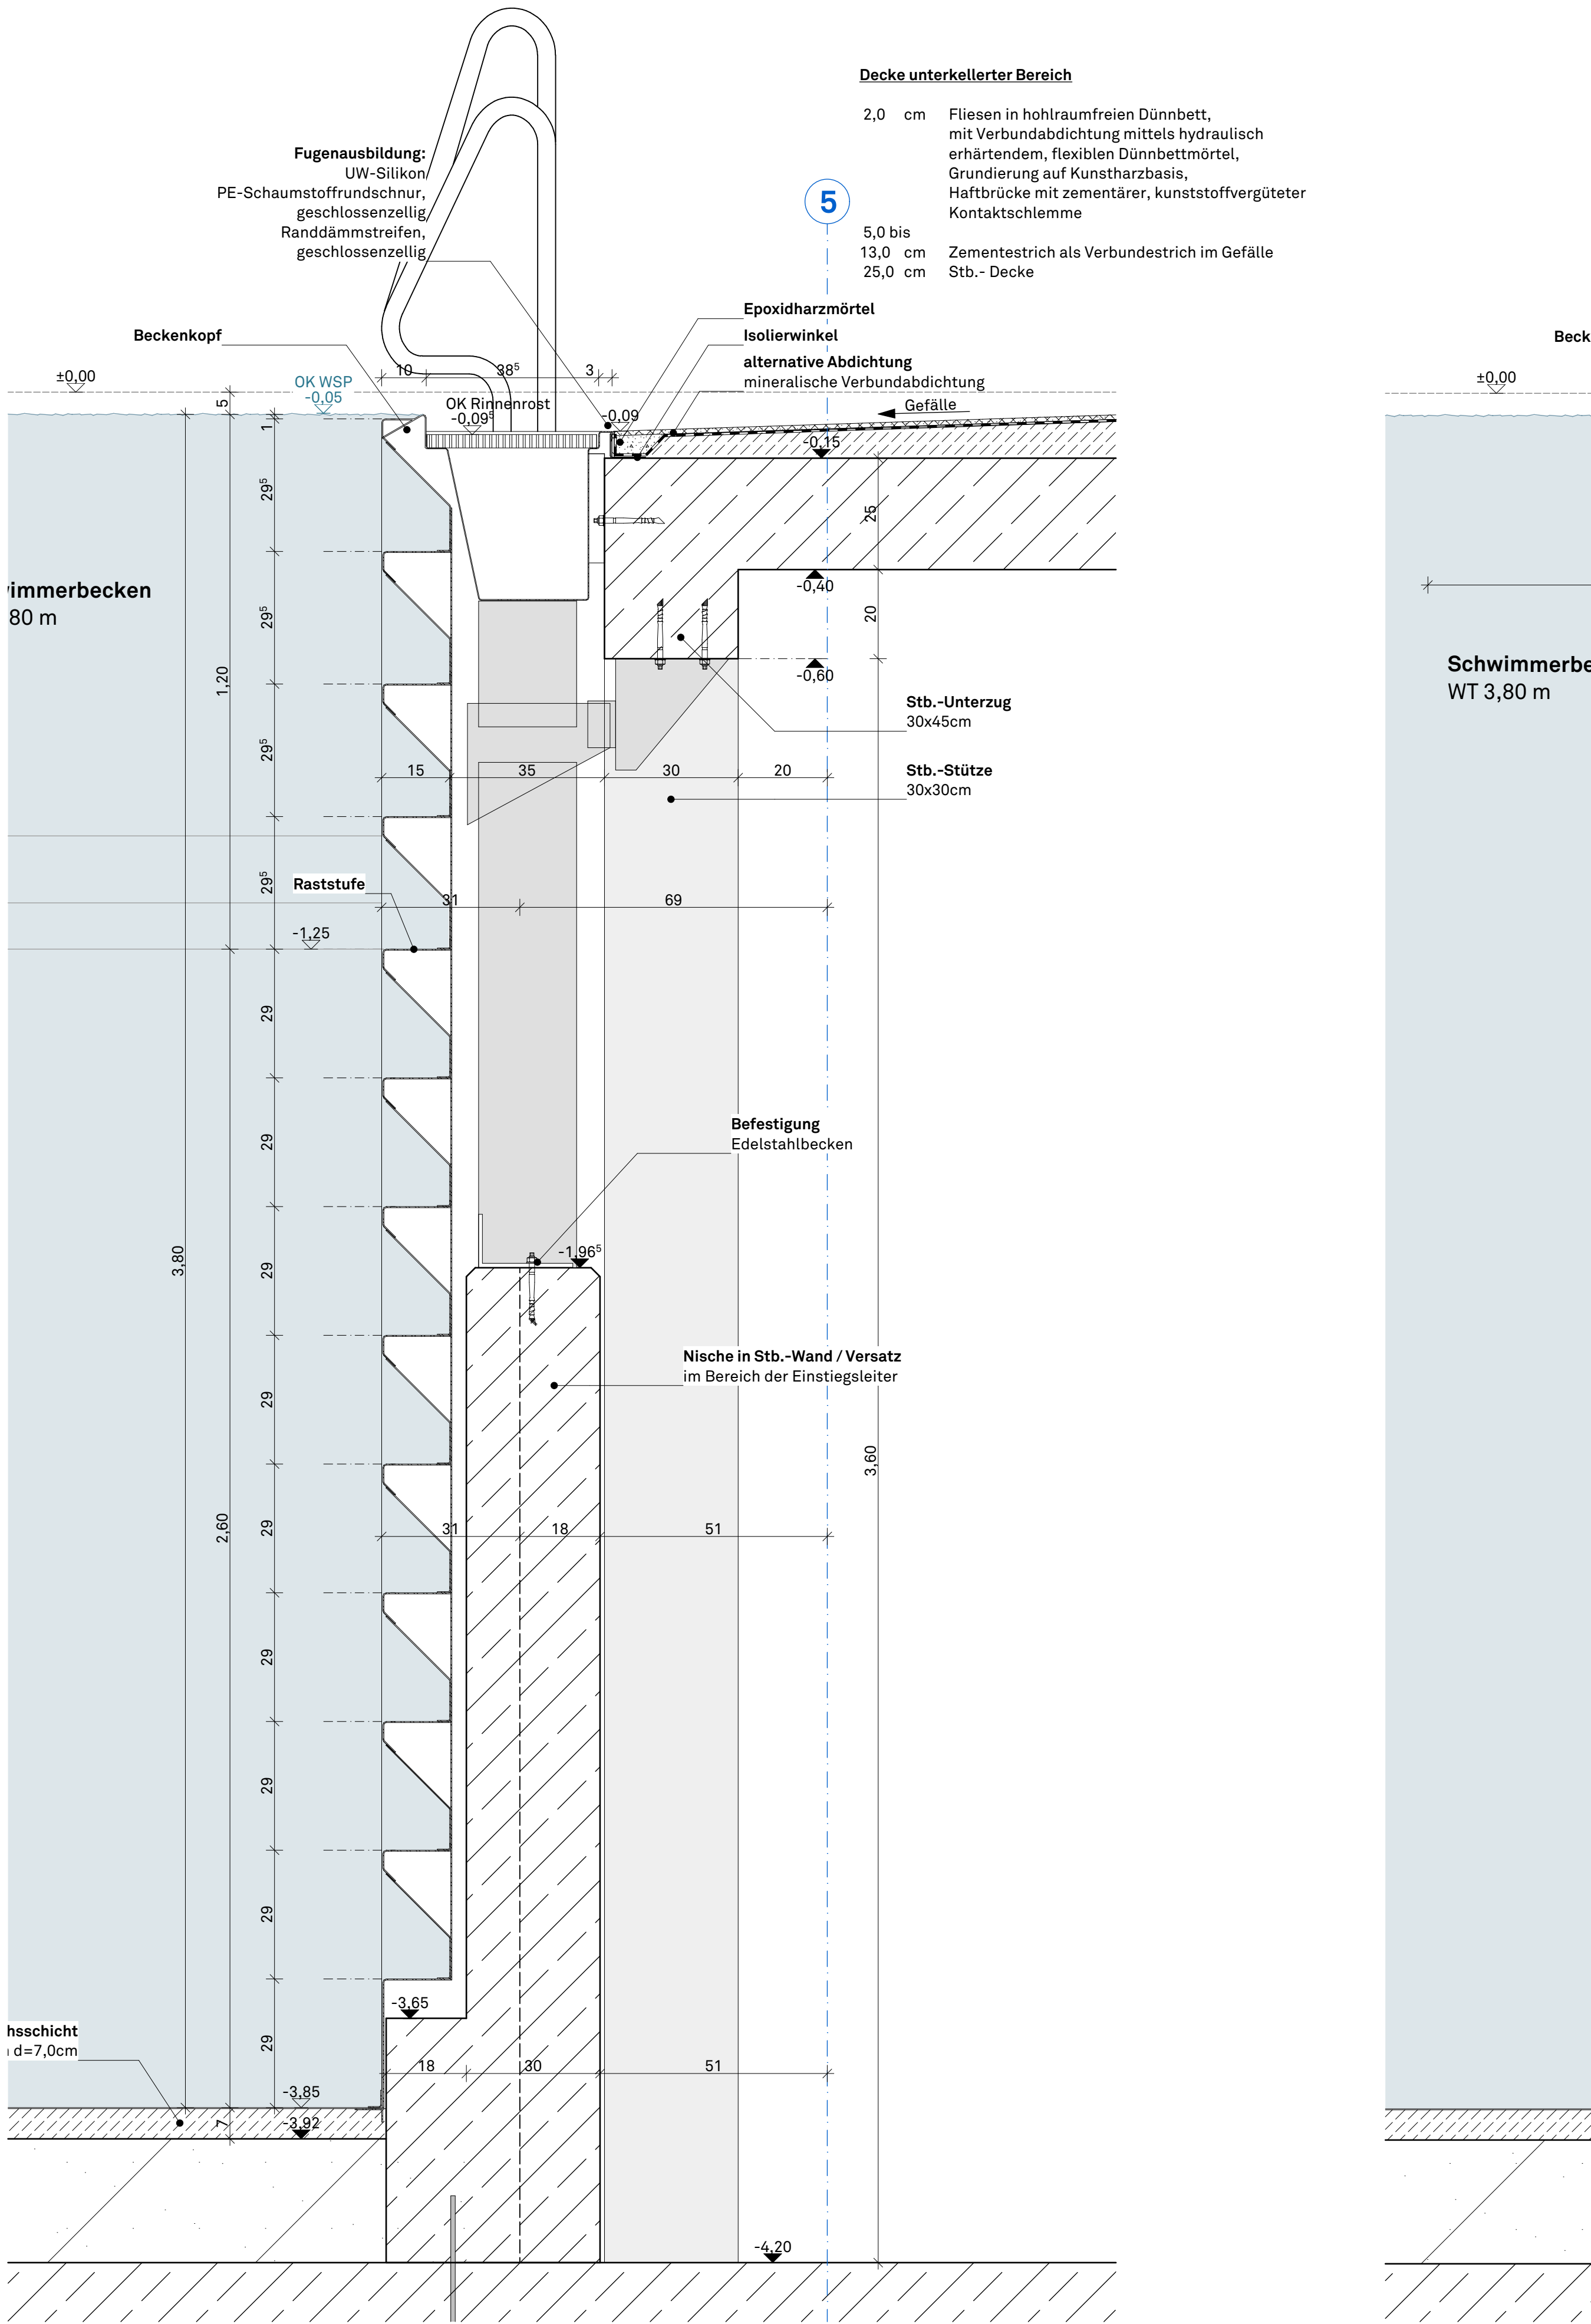

DETAIL 1:10 SB Beckenleiter / Wand WT 3,80m

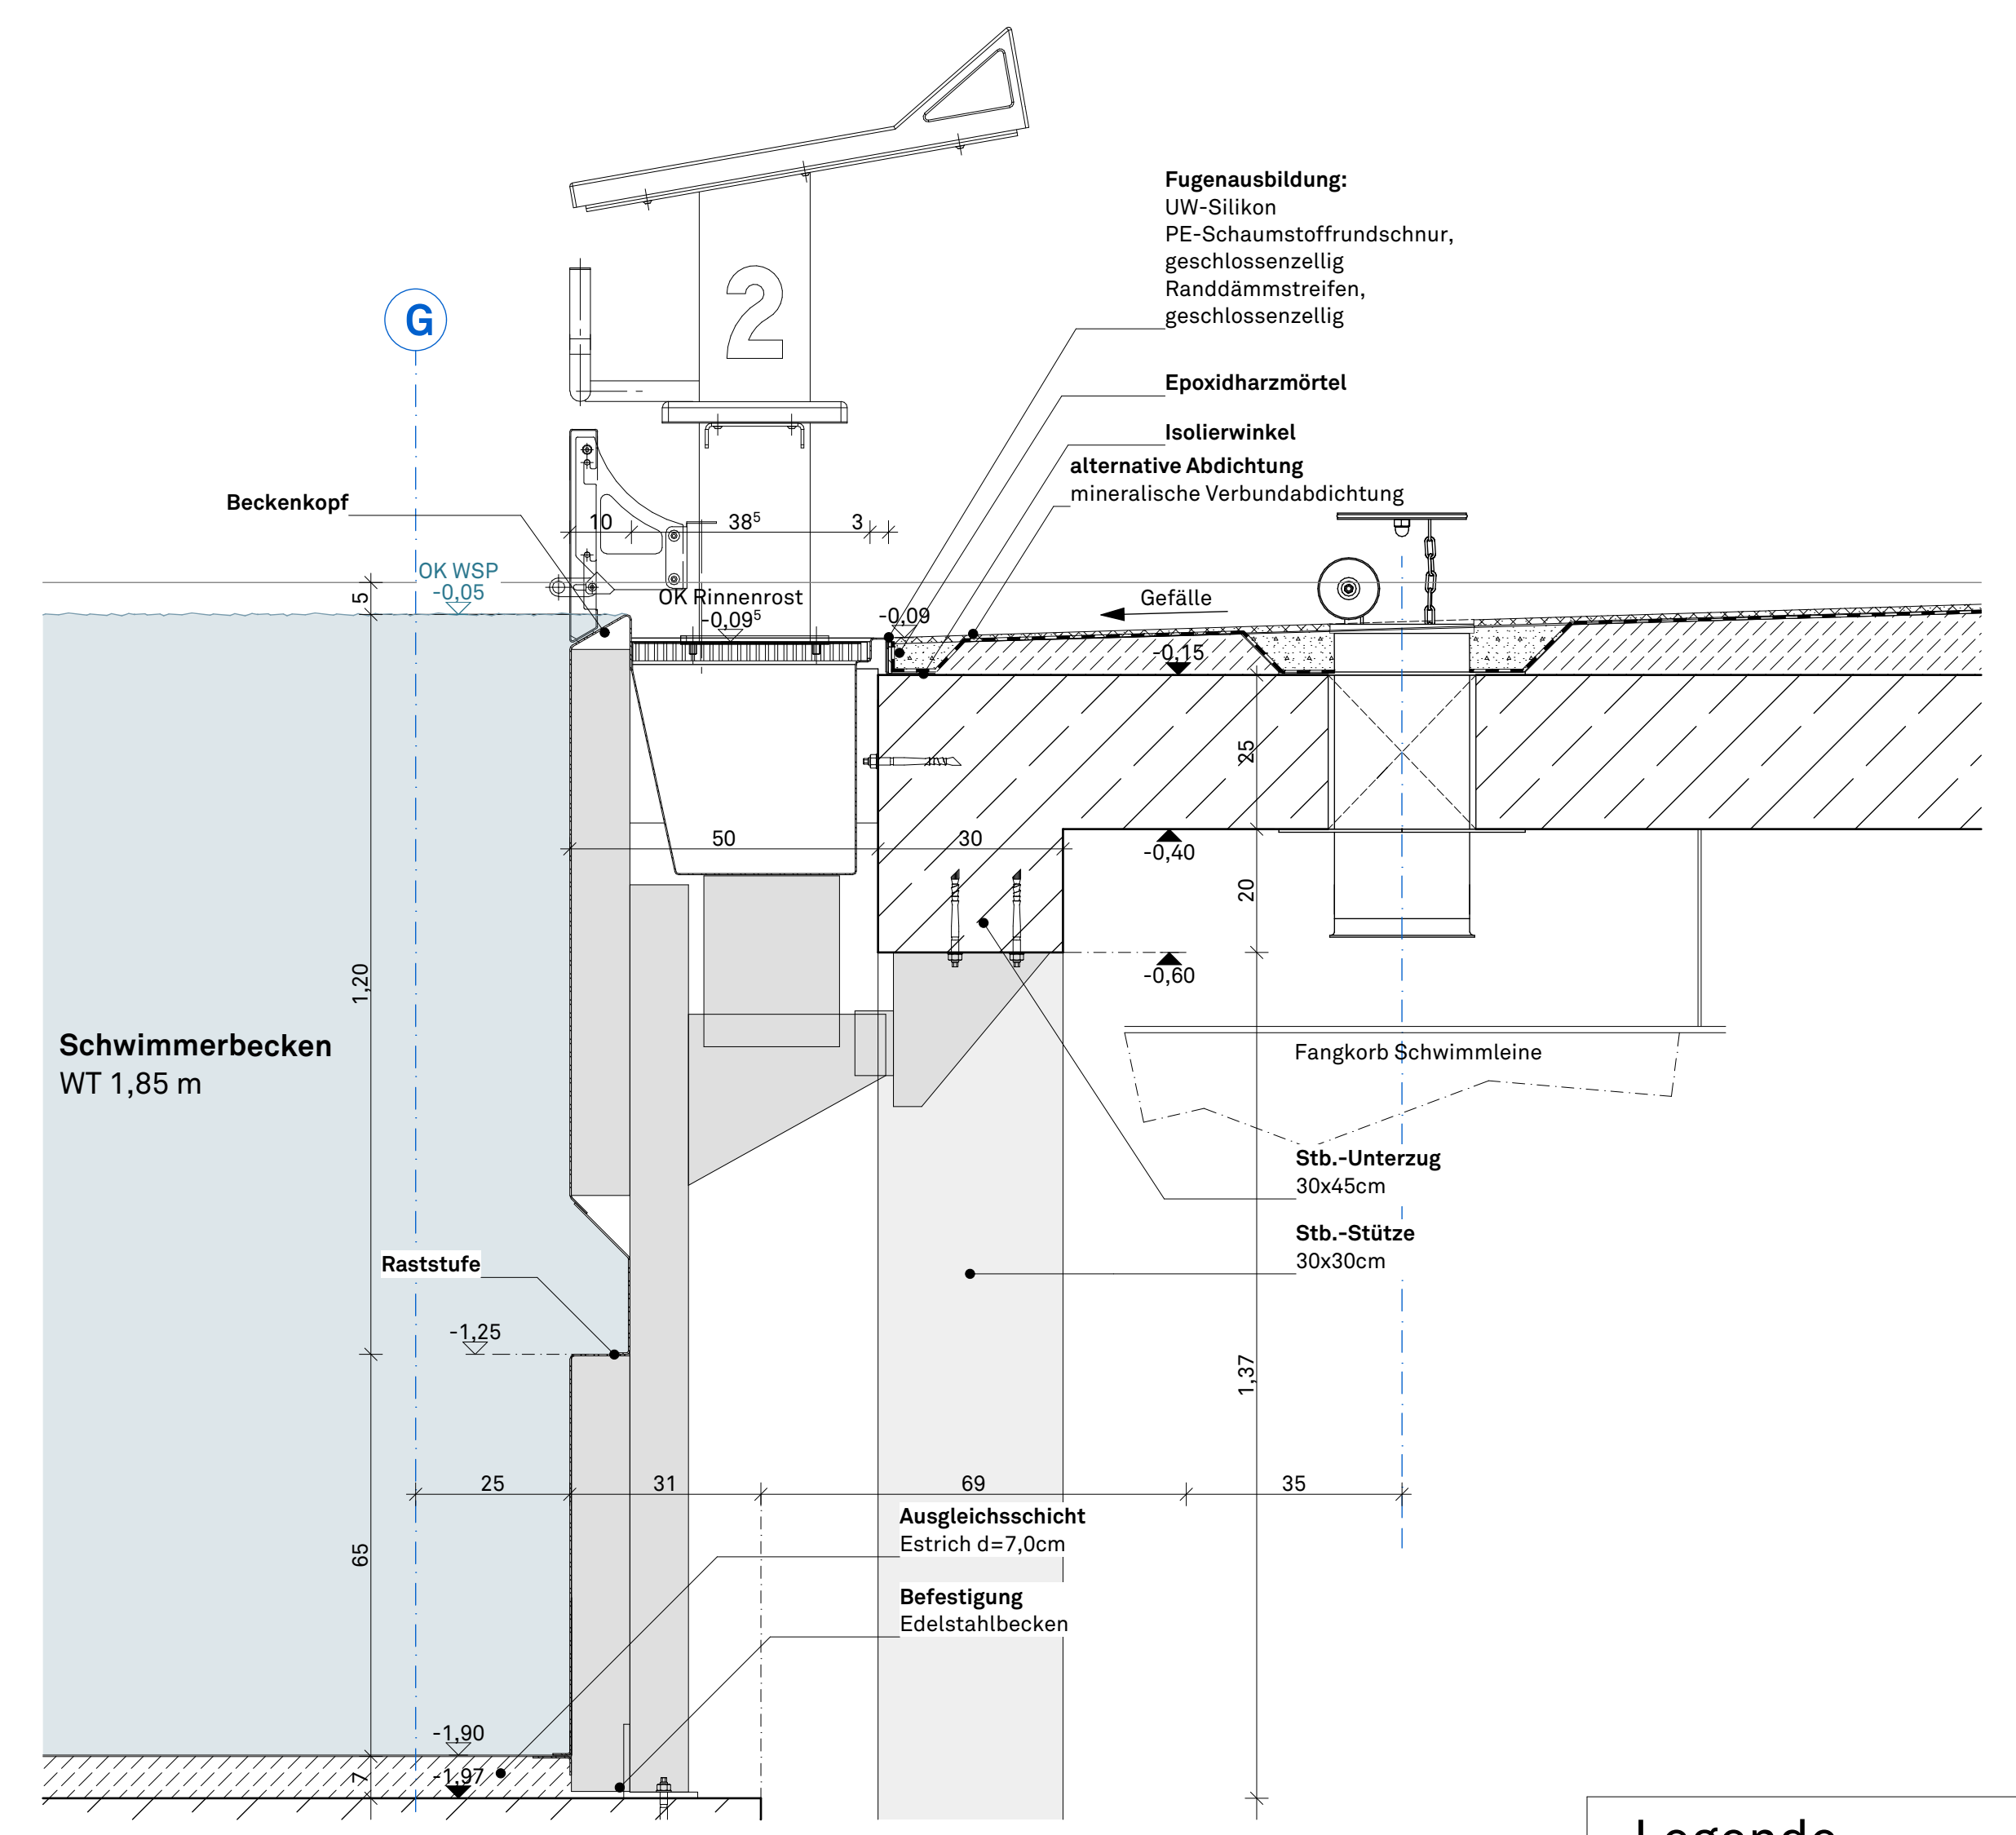

DETAIL 1:10 SB Startblock WT 1,80m

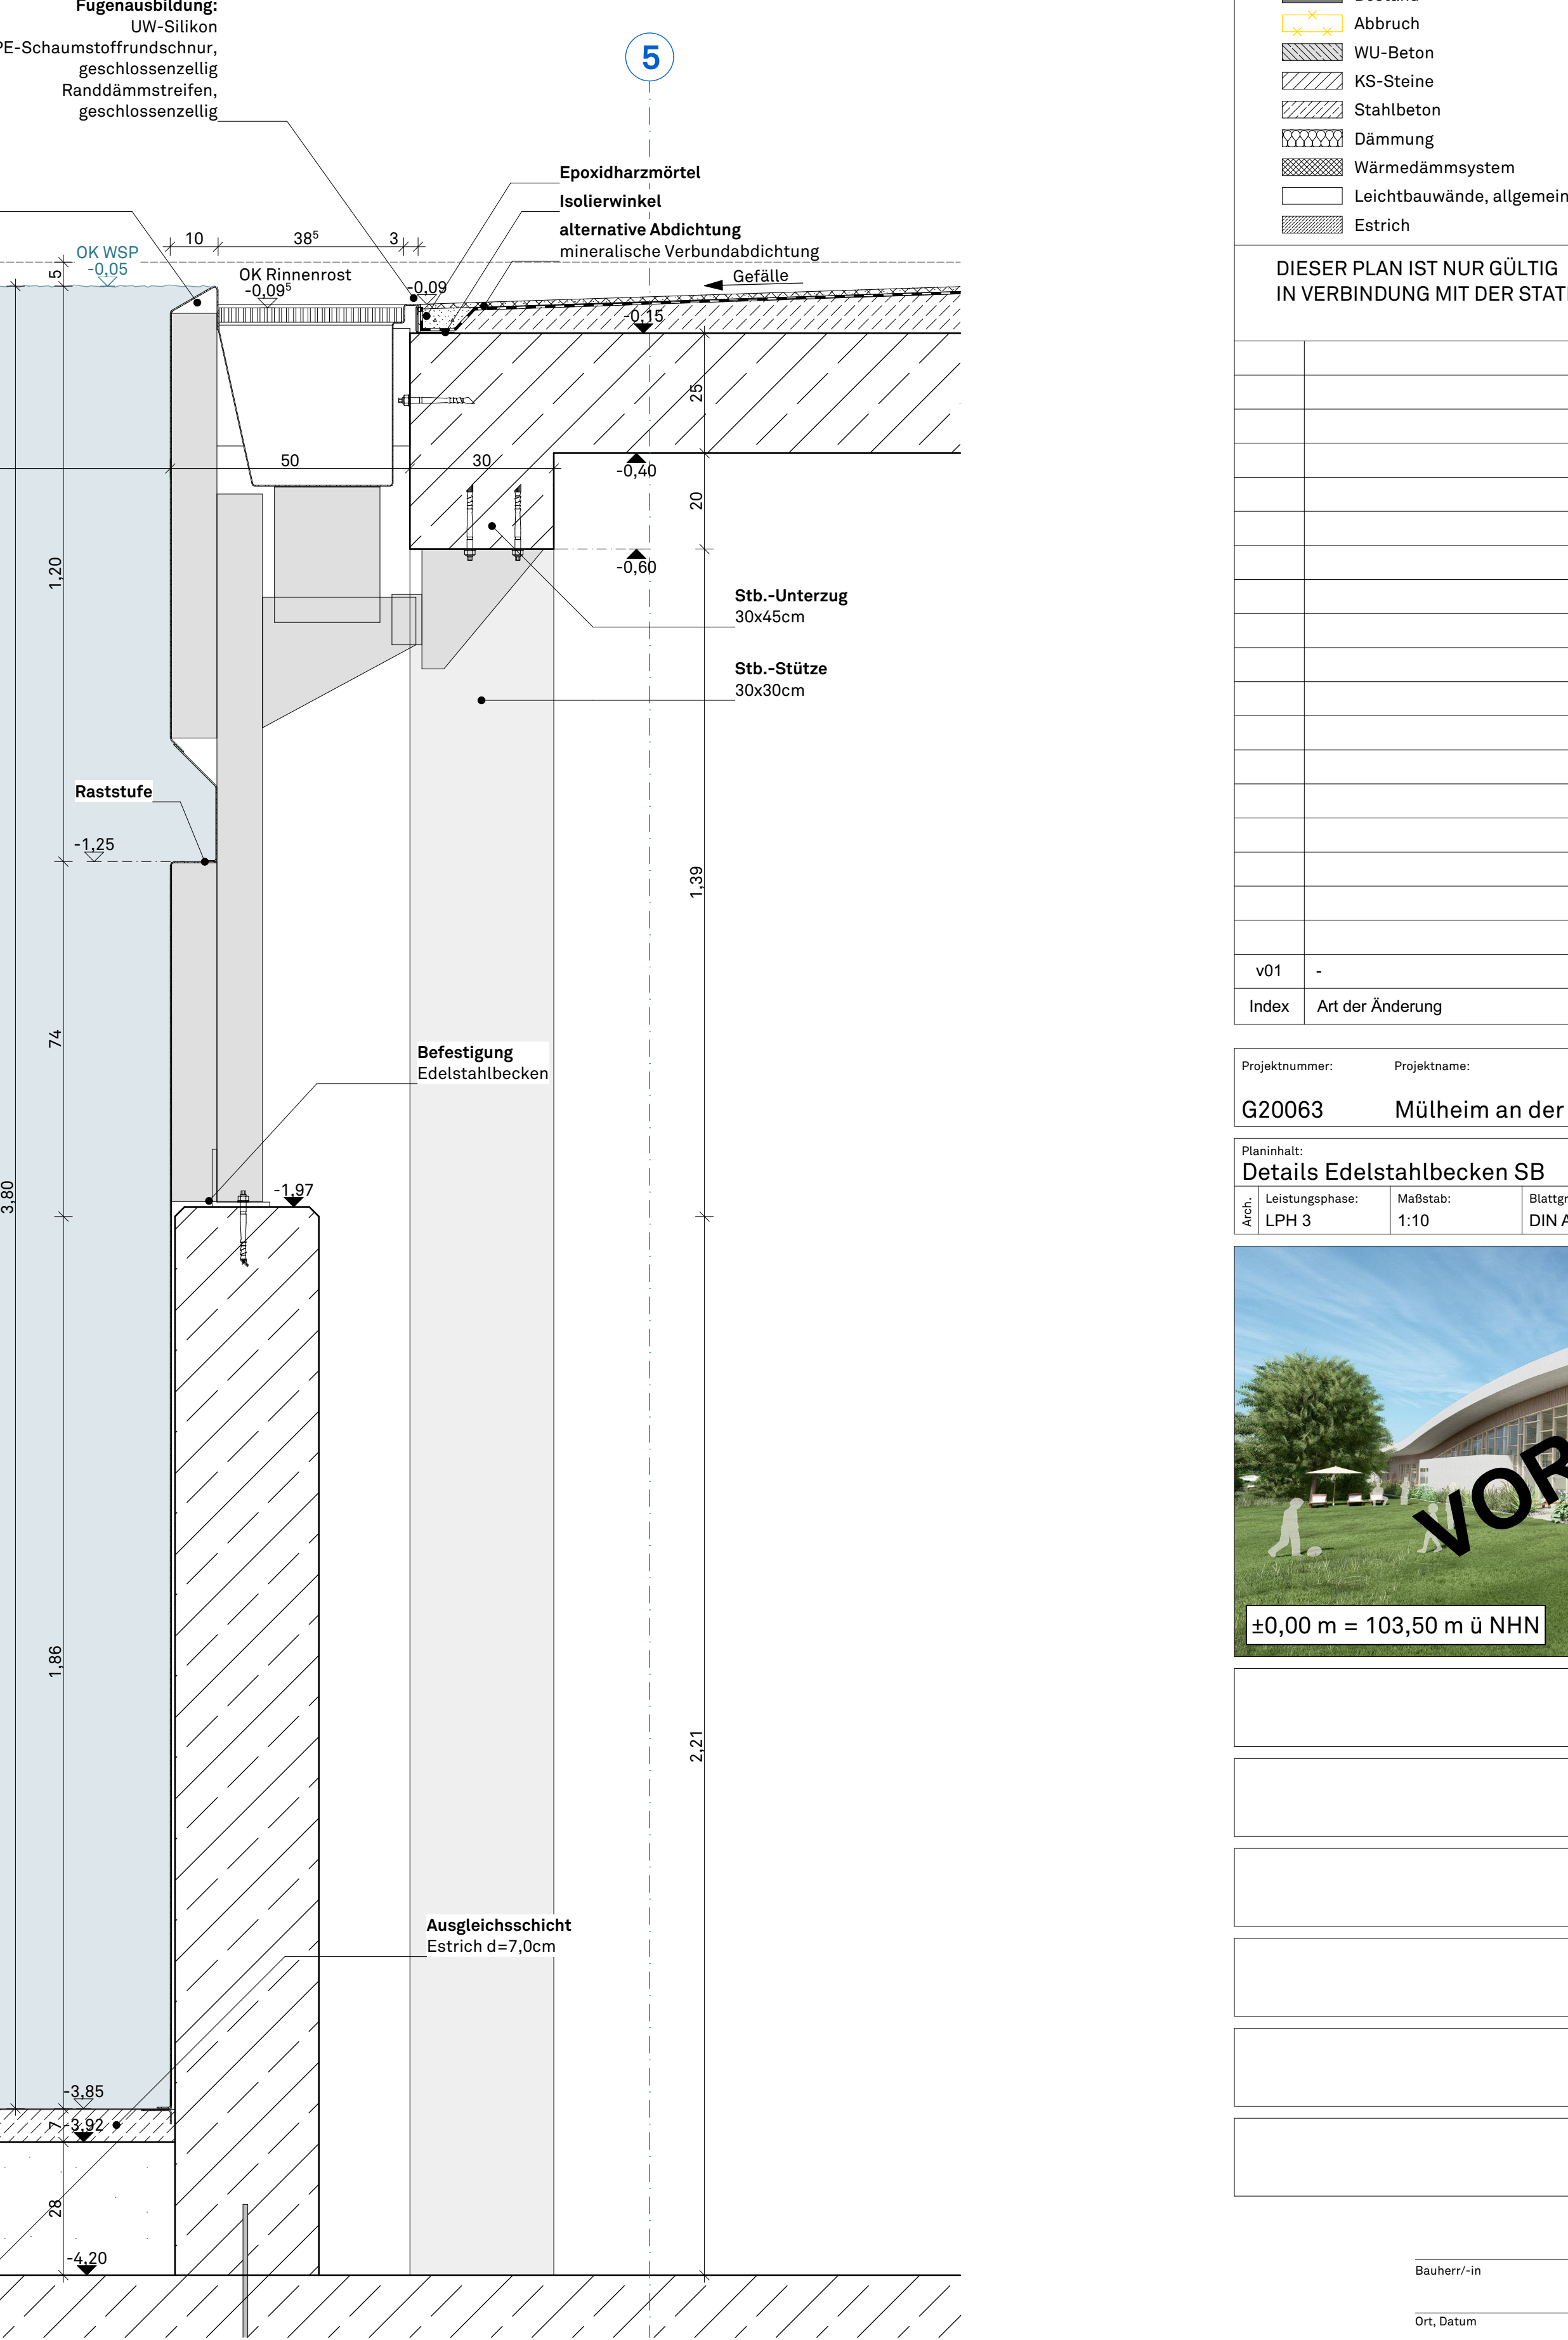

DETAIL 1:10 SB Beckenkopf / Wand WT 3,80m

Legende

- Bestand
- Abbruch
- WU-Beton
- KS-Steine
- Stahlbeton
- Dämmung
- Wärmedämmssystem
- Leichtbauwände, allgemein
- Estrich
- RR Regenrohr
- BRH Brüstungshöhe (Höhe über OKFF)
- Hinweise auf Detailpunkte
- OKR und UWR
- Schnittführung
- Bodeneinlauf (BE)
- Öffnungsmaße (Höhe über OKFF)

DIESER PLAN IST NUR GÜLTIG IN VERBINDUNG MIT DER STATIK !

ALLE ANGEgebenEN MABE SIND EIGENVERANTWORTLICH VOR ORT ZU PRÜFEN !

Index	Art der Änderung	Name	Datum
v01			

Projektnummer:	G20063	Projektname:	Mülheim an der Ruhr - Neubau Heißener Bad
Rev. No.:		Gezeichnet von:	G20063-5-A80-X40.02-v01
Leistungsbereich:	LPH 3	Mußmaß:	1:10
		Blattgröße:	DIN A1
		Gezeichnet am:	24.05.2022

