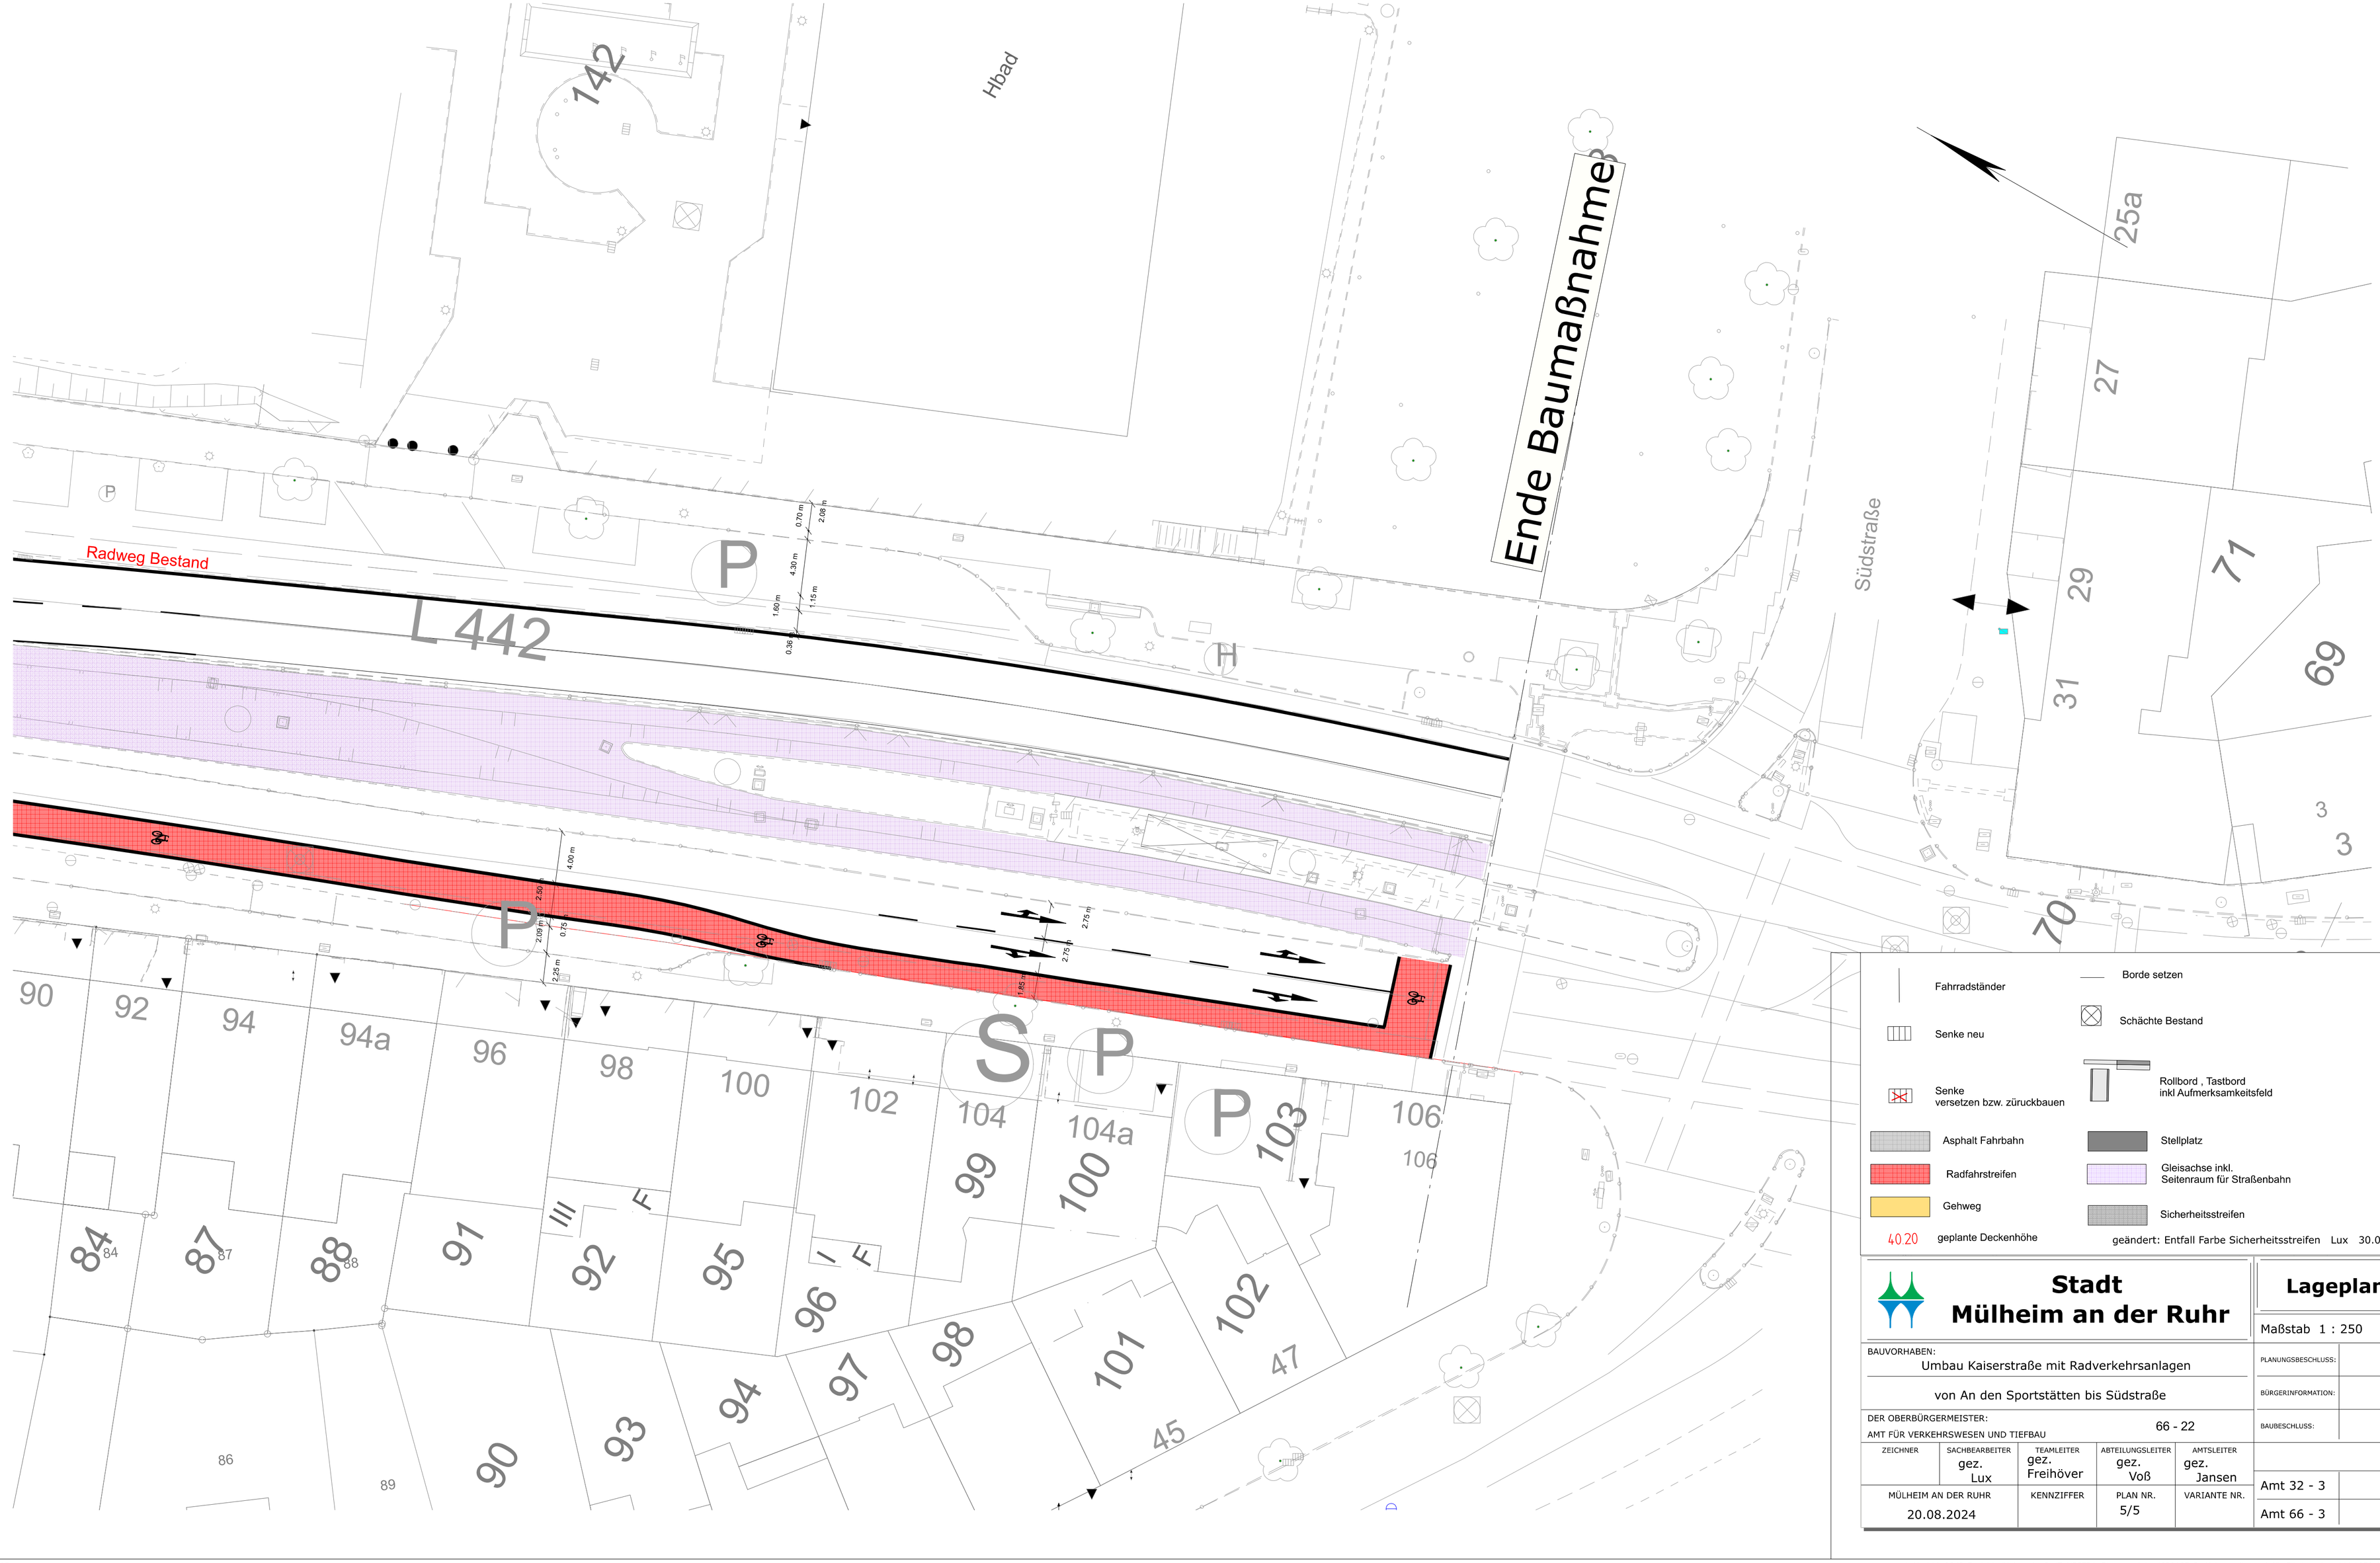

Stadt Mülheim an der Ruhr

Lageplan

Maßstab 1 : 250

BAUVORHABEN:
Umbau Kaiserstraße mit Radverkehrsanlagen

von An den Sportstätten bis Südstraße

DER OBERBÜRGERMEISTER:
AMT FÜR VERKEHRSWESEN UND TIEFBAU 66 - 22

PLANUNGSBESCHLUSS:
BÜRGERINFORMATION:
BAUBESCHLUSS:

ZEICHNER	SACHBEARBEITER	TEAMLEITER	ABTEILUNGSLEITER	AMTSLEITER
	gez. Lux	gez. Freihöver	gez. Voß	gez. Jansen

MÜLHEIM AN DER RUHR	KENNZIFFER	PLAN NR.	VARIANTE NR.
20.08.2024		5/5	

Amt 32 - 3

Amt 66 - 3