


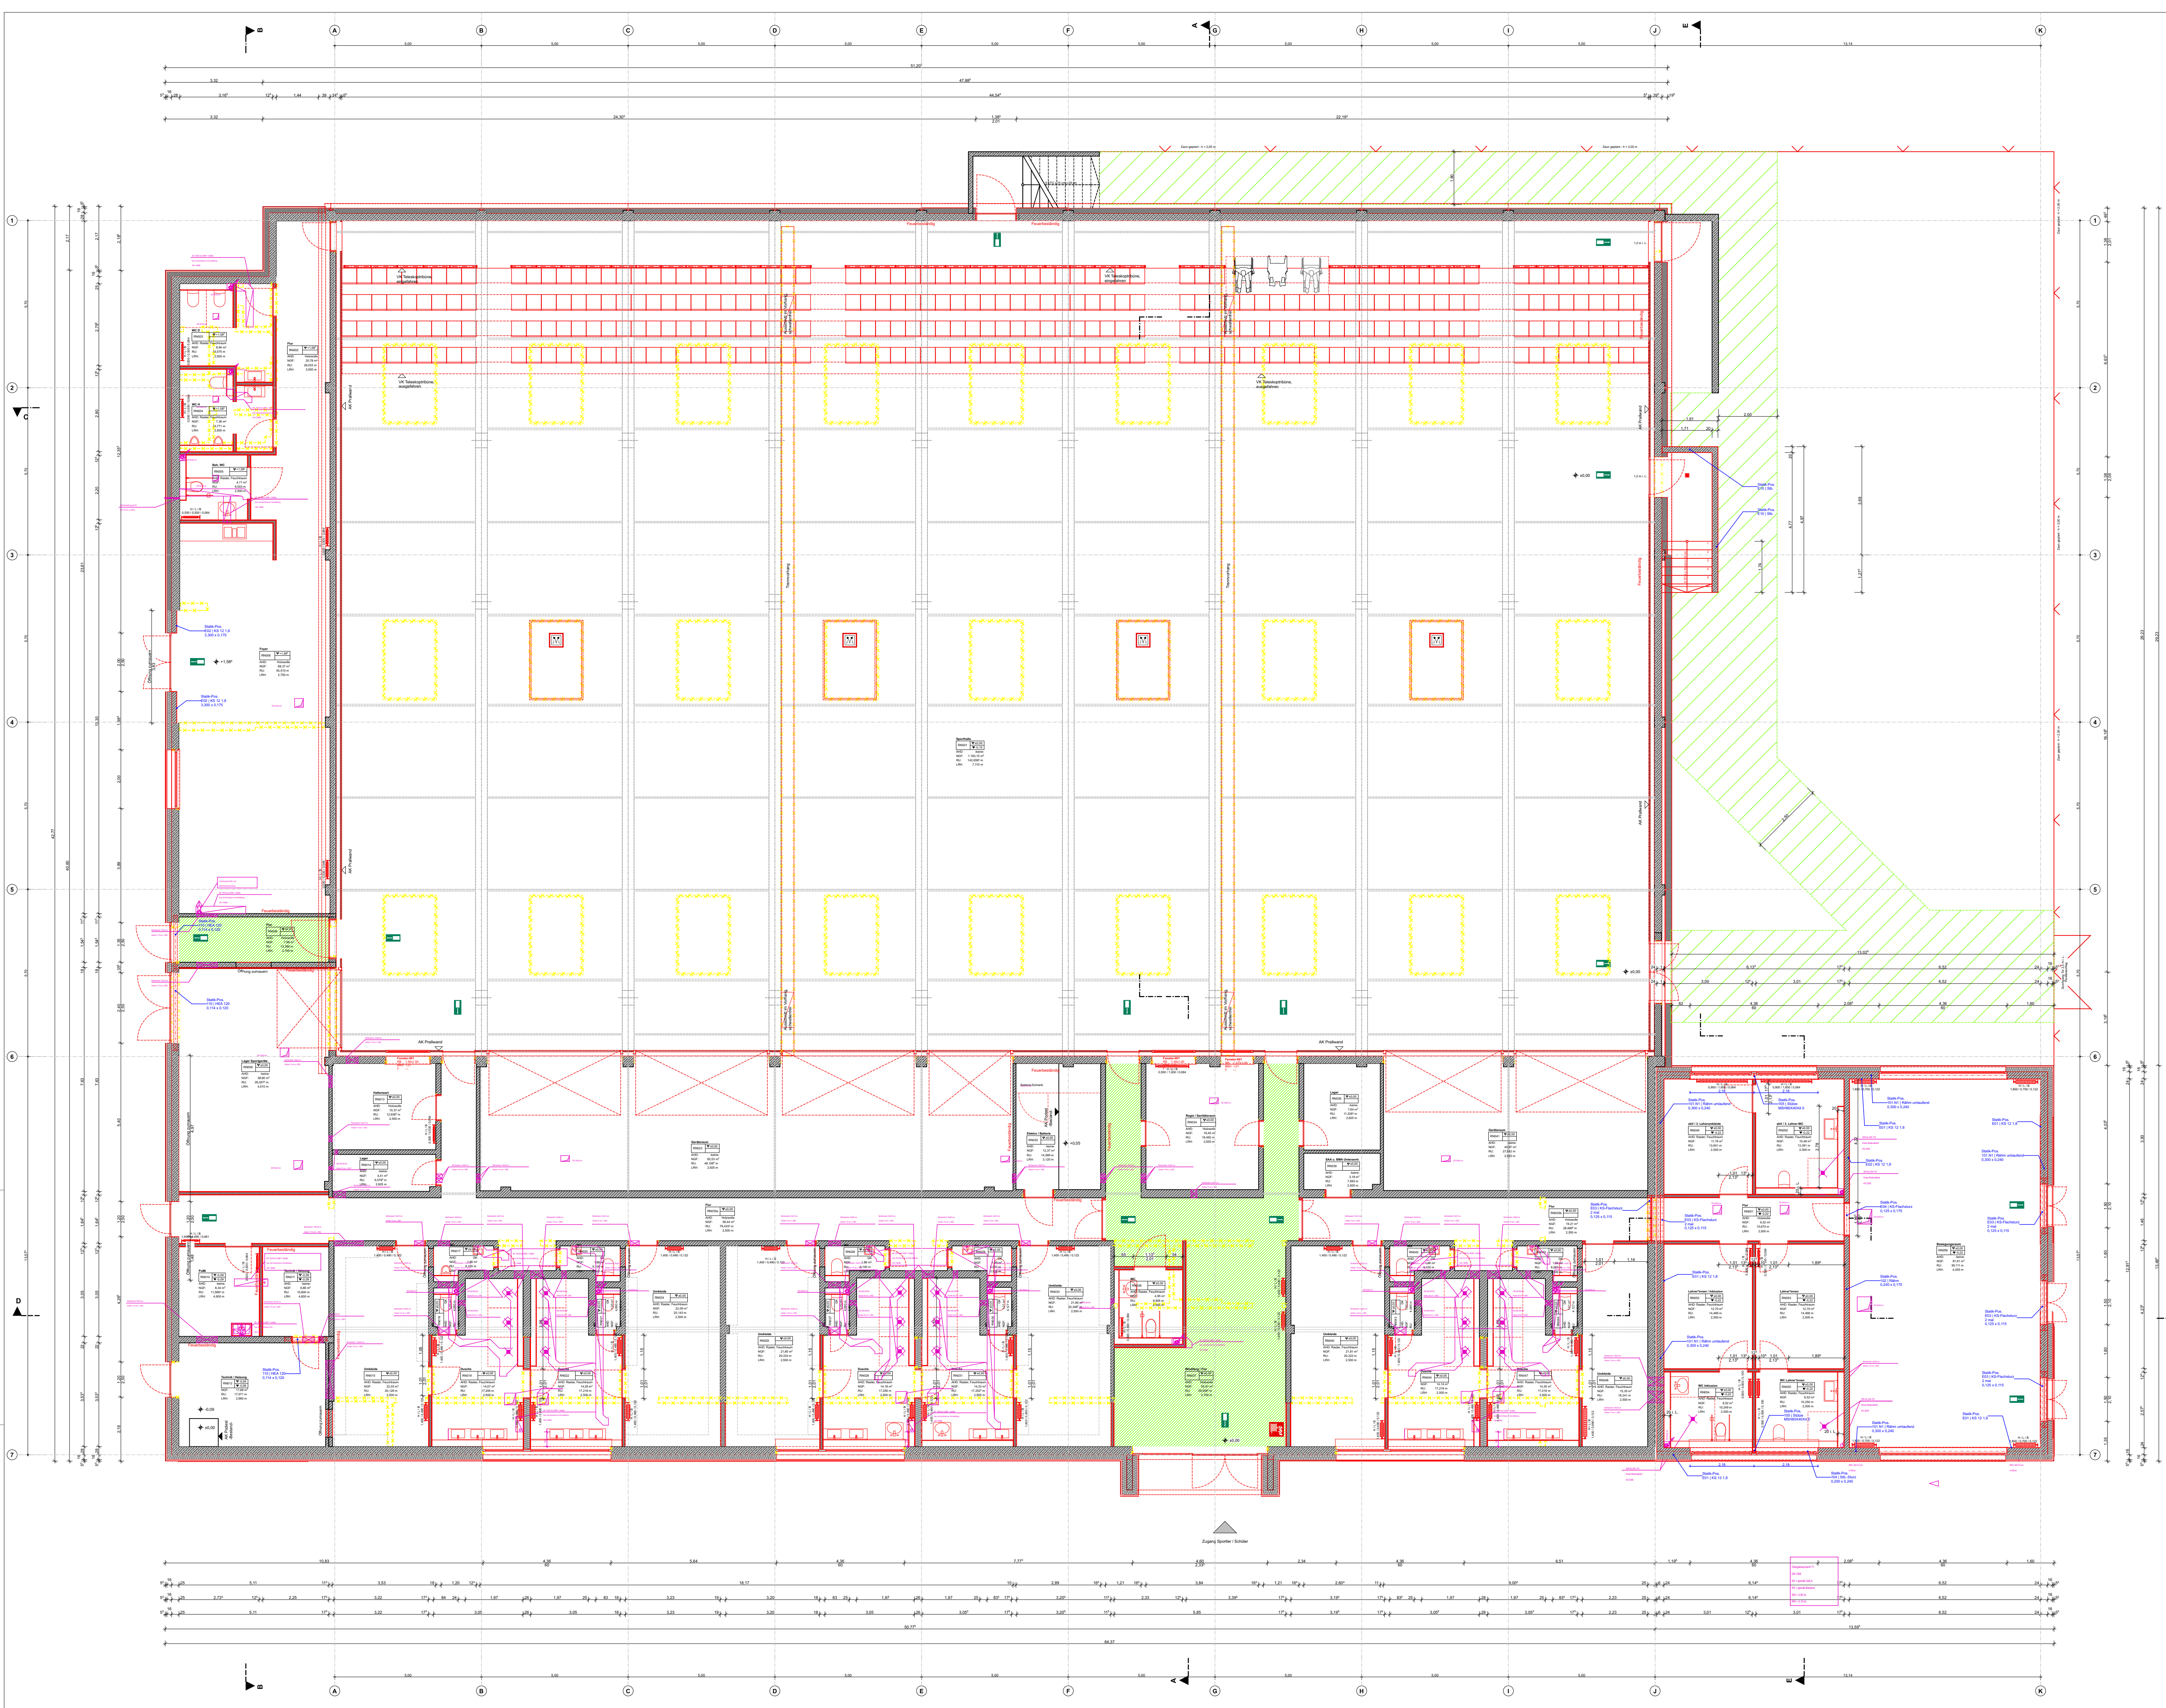

Höhen von Brüstungen und Stürze beziehen sich auf OKFF, falls nicht anders angegeben.

Grundleitungen:
Die dargestellten Grundleitungen wurden einer Planunterlage des Bestands übernommen. Die Inhalte wurden durch Skalieren auf die Planung angepasst. Eine örtliche Prüfung / Aufmaß der Situation hat nicht stattgefunden!

Grundlage dieser Zeichnungen sind Bauzeichnungen des Bestands. Es hat kein örtliches Aufmaß stattgefunden. Fehlende Maße wurden interpoliert. Vor baulichen Ausführungen sind alle Maße in Eigenverantwortung durch die Unternehmer zu prüfen. Eventuelle Abweichungen sind unverzüglich der Bauüberwachung / der Bauherrschaft mitzuteilen!

Sanierung Sporthalle Saar An- und Umbau der bestehenden 3-fach Sporthalle im Schulzentrum Saar

Lehrerstraße 67 in 54481 Mülheim an der Ruhr

**Stadt Mülheim an der Ruhr -
ImmobilienService**

Hans-Böckler-Platz 5
45468 Mülheim an der Ruhr

Gesamt-Grundriss Übersicht

P246 LPH05 bm-2

DIN A1 Übergroße - 900 mm x 600 mm

M 1:100

Blatt 1 von 1

Index	Datum	Änderung
bm	24.03.2025	Fortschritt
bl	11.03.2025	Anpassungen gem. Änderungen Brandschutz
bl	09.03.2025	Fortschritt
bl	24.02.2025	SuÜ Planung HLS übernommen
bl	06.02.2025	Übernahme Lüftungsanlage gemäß IFC TGA HLS
bl	06.02.2025	Ergänzung Deckenregel / Anzeichnung Heizkörper TGA
bl	04.02.2025	Fortschritt / Ergänzung Details Gründung
bl	30.01.2025	Eintragung Vorabzug Dachhautschicht Lüftungswärme TGA
bl	23.01.2025	Fortschritt
bl	10.01.2025	Anpassungen gem. Statik Nachtrag 01
bl	09.01.2025	Eintragung RL-Ceille Skizze, gemäß Angaben TGA-Planung
bl	17.12.2024	Vorab Arbeitstand AP ausschreibungsreife erste VEs
bl	19.11.2024	Vorabzug Raumbuch Bestand Abbruch
bl	30.09.2024	Freiarbeiten Varianten 1 und 2
bl	22.09.2024	Ergänzung Dachhautschicht
bl	08.07.2024	Bauantrag
bl	05.07.2024	Gleichzeichnung mit Brandschutzkonzept
bl		

Vorabzug