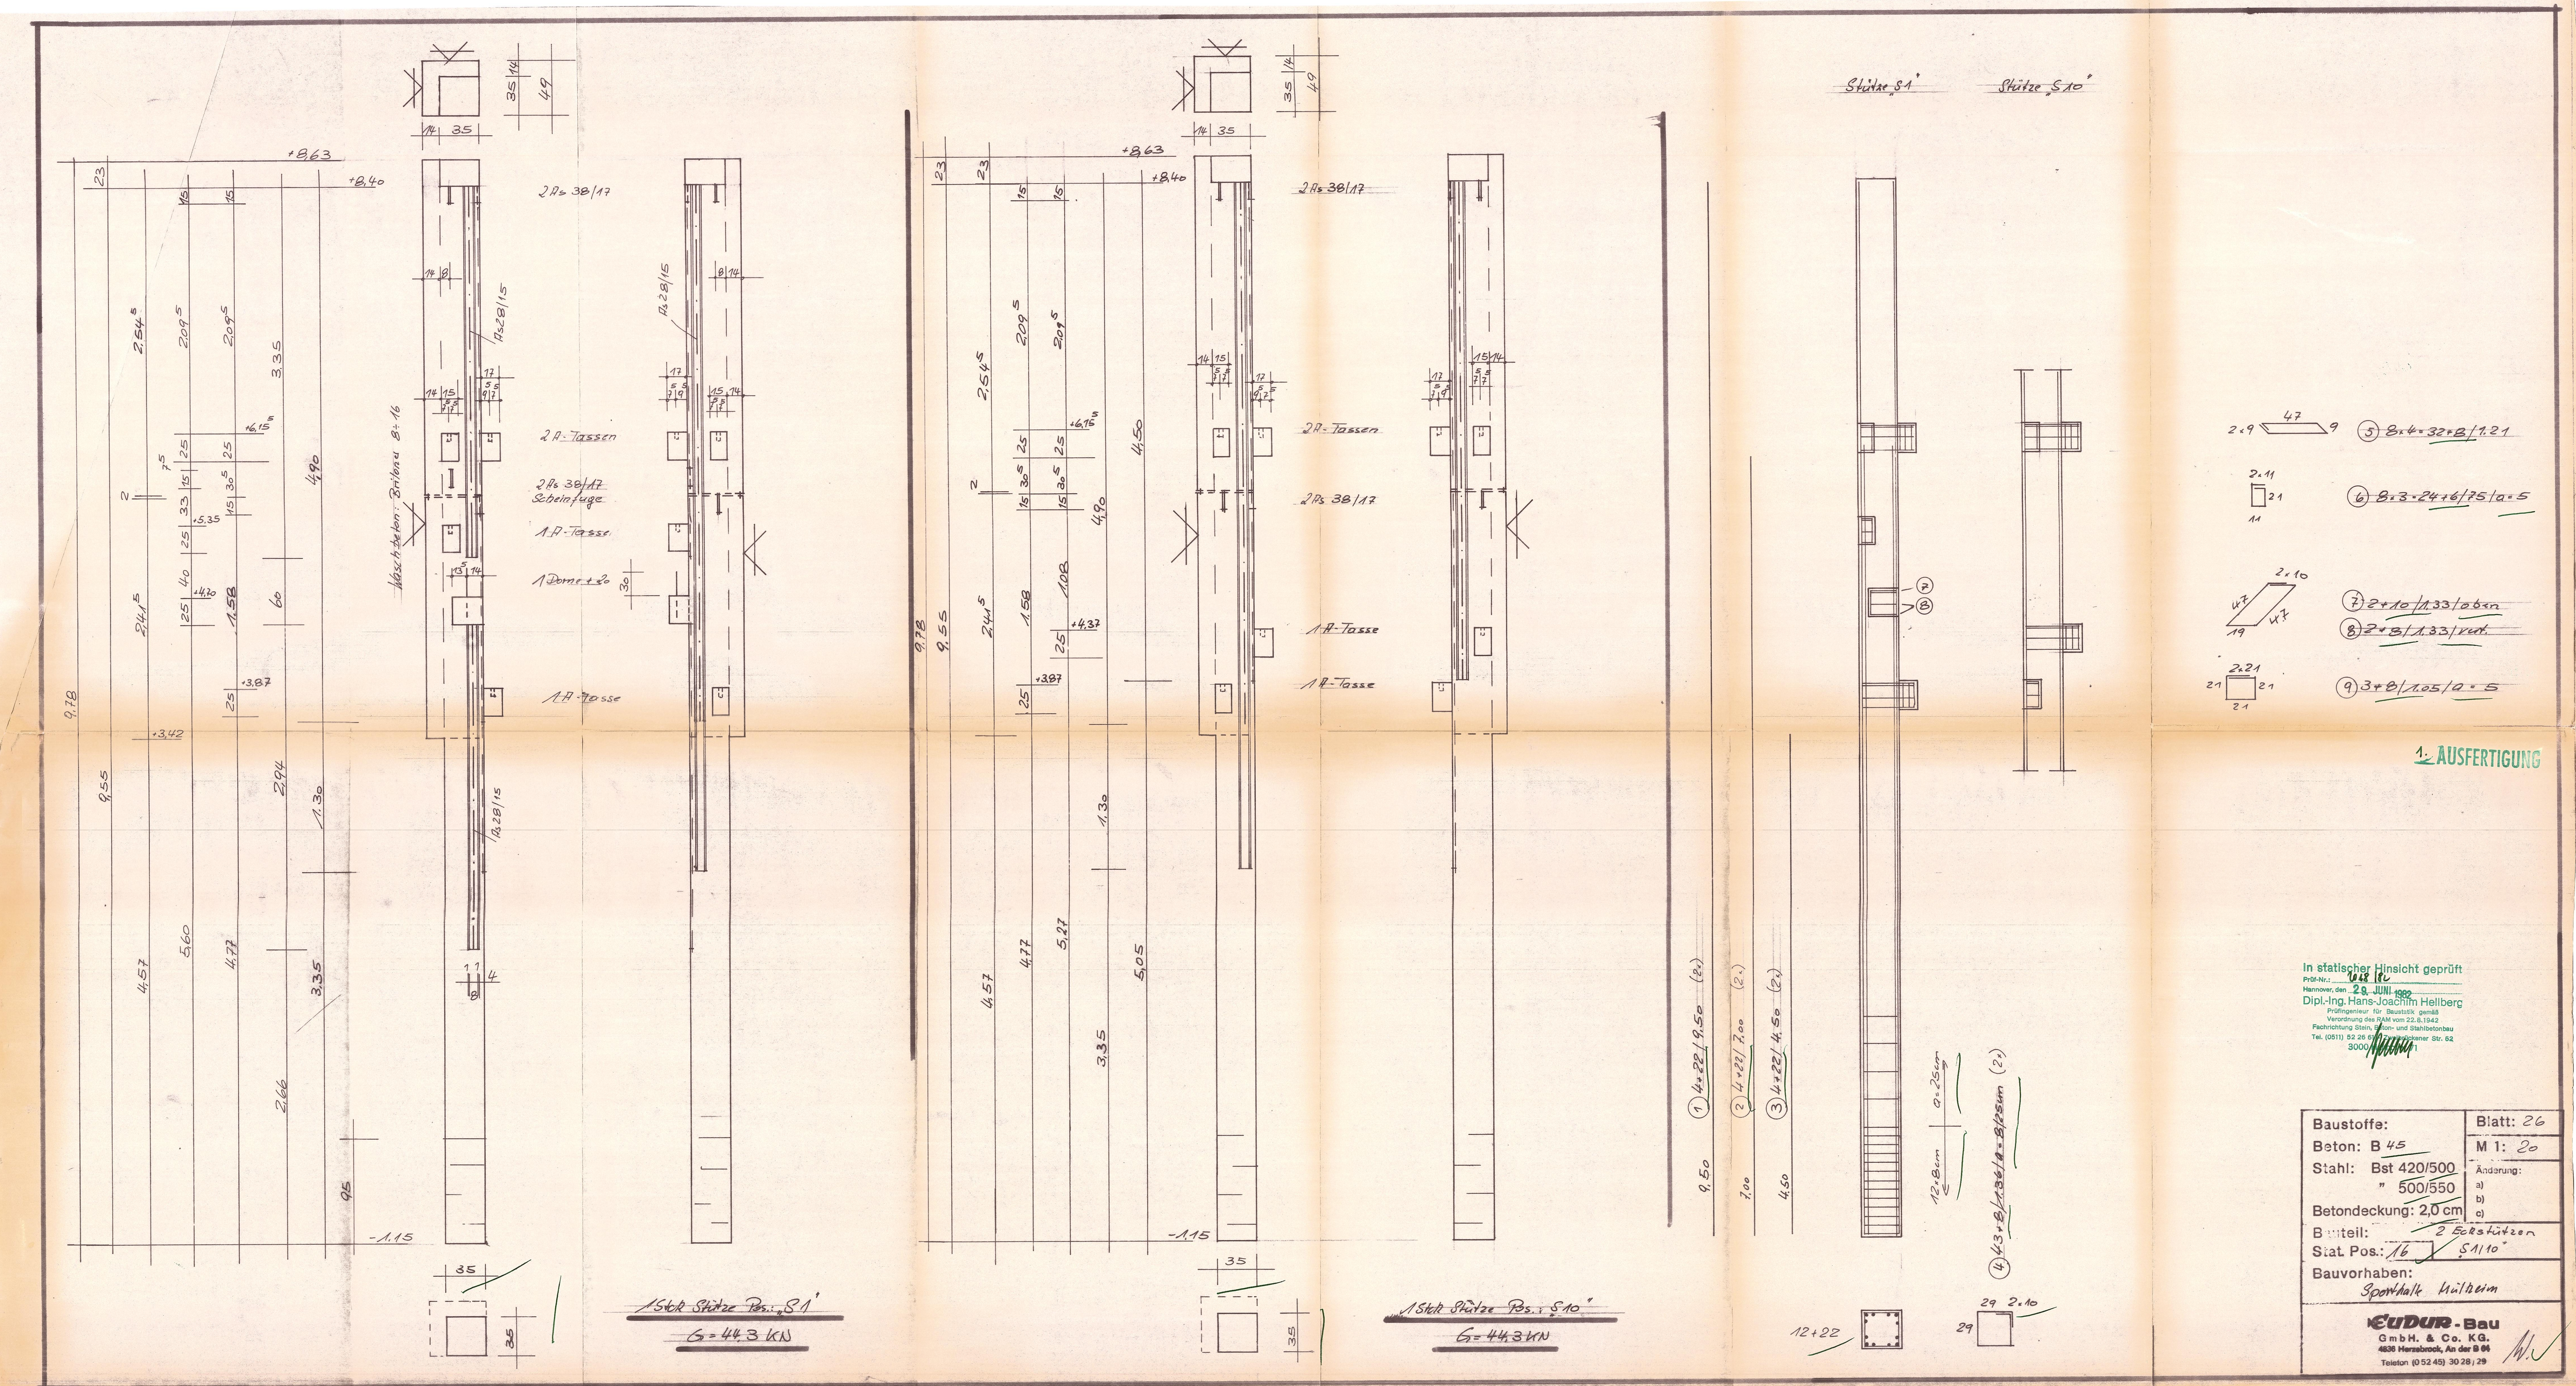

1. AUSFERTIGUNG

In statischer Hinsicht geprüft
Prüf-Nr.: 648/82
Hannover, den 28. JUNI 1982
Dipl.-Ing. Hans-Joachim Hellberg
Prüfingenieur für Baustatik gemäß Verordnung des RAM vom 22.8.1942
Fachrichtung Stein, Beton- und Stahlbetonbau
Tel. (0511) 52 26 6[illegible] Zimmermeister Str. 62
3000 [illegible]

Baustoffe:	Blatt: 26
Beton: B 45	M 1: 20
Stahl: Bst 420/500	Änderung:
" 500/550	a)
Betondeckung: 2,0 cm	b)
	c)
Bauteil: 2 Eckstützen	
Stat. Pos.: 16 „S1/10"	
Bauvorhaben: Sporthalle Mülheim	

EUDUR-Bau
GmbH. & Co. KG.
4836 Herzebrock, An der B 64
Telefon (0 52 45) 30 28 / 29