


Y 32353473.044
X 5700357.200

Y 32353594.046
X 5700357.200

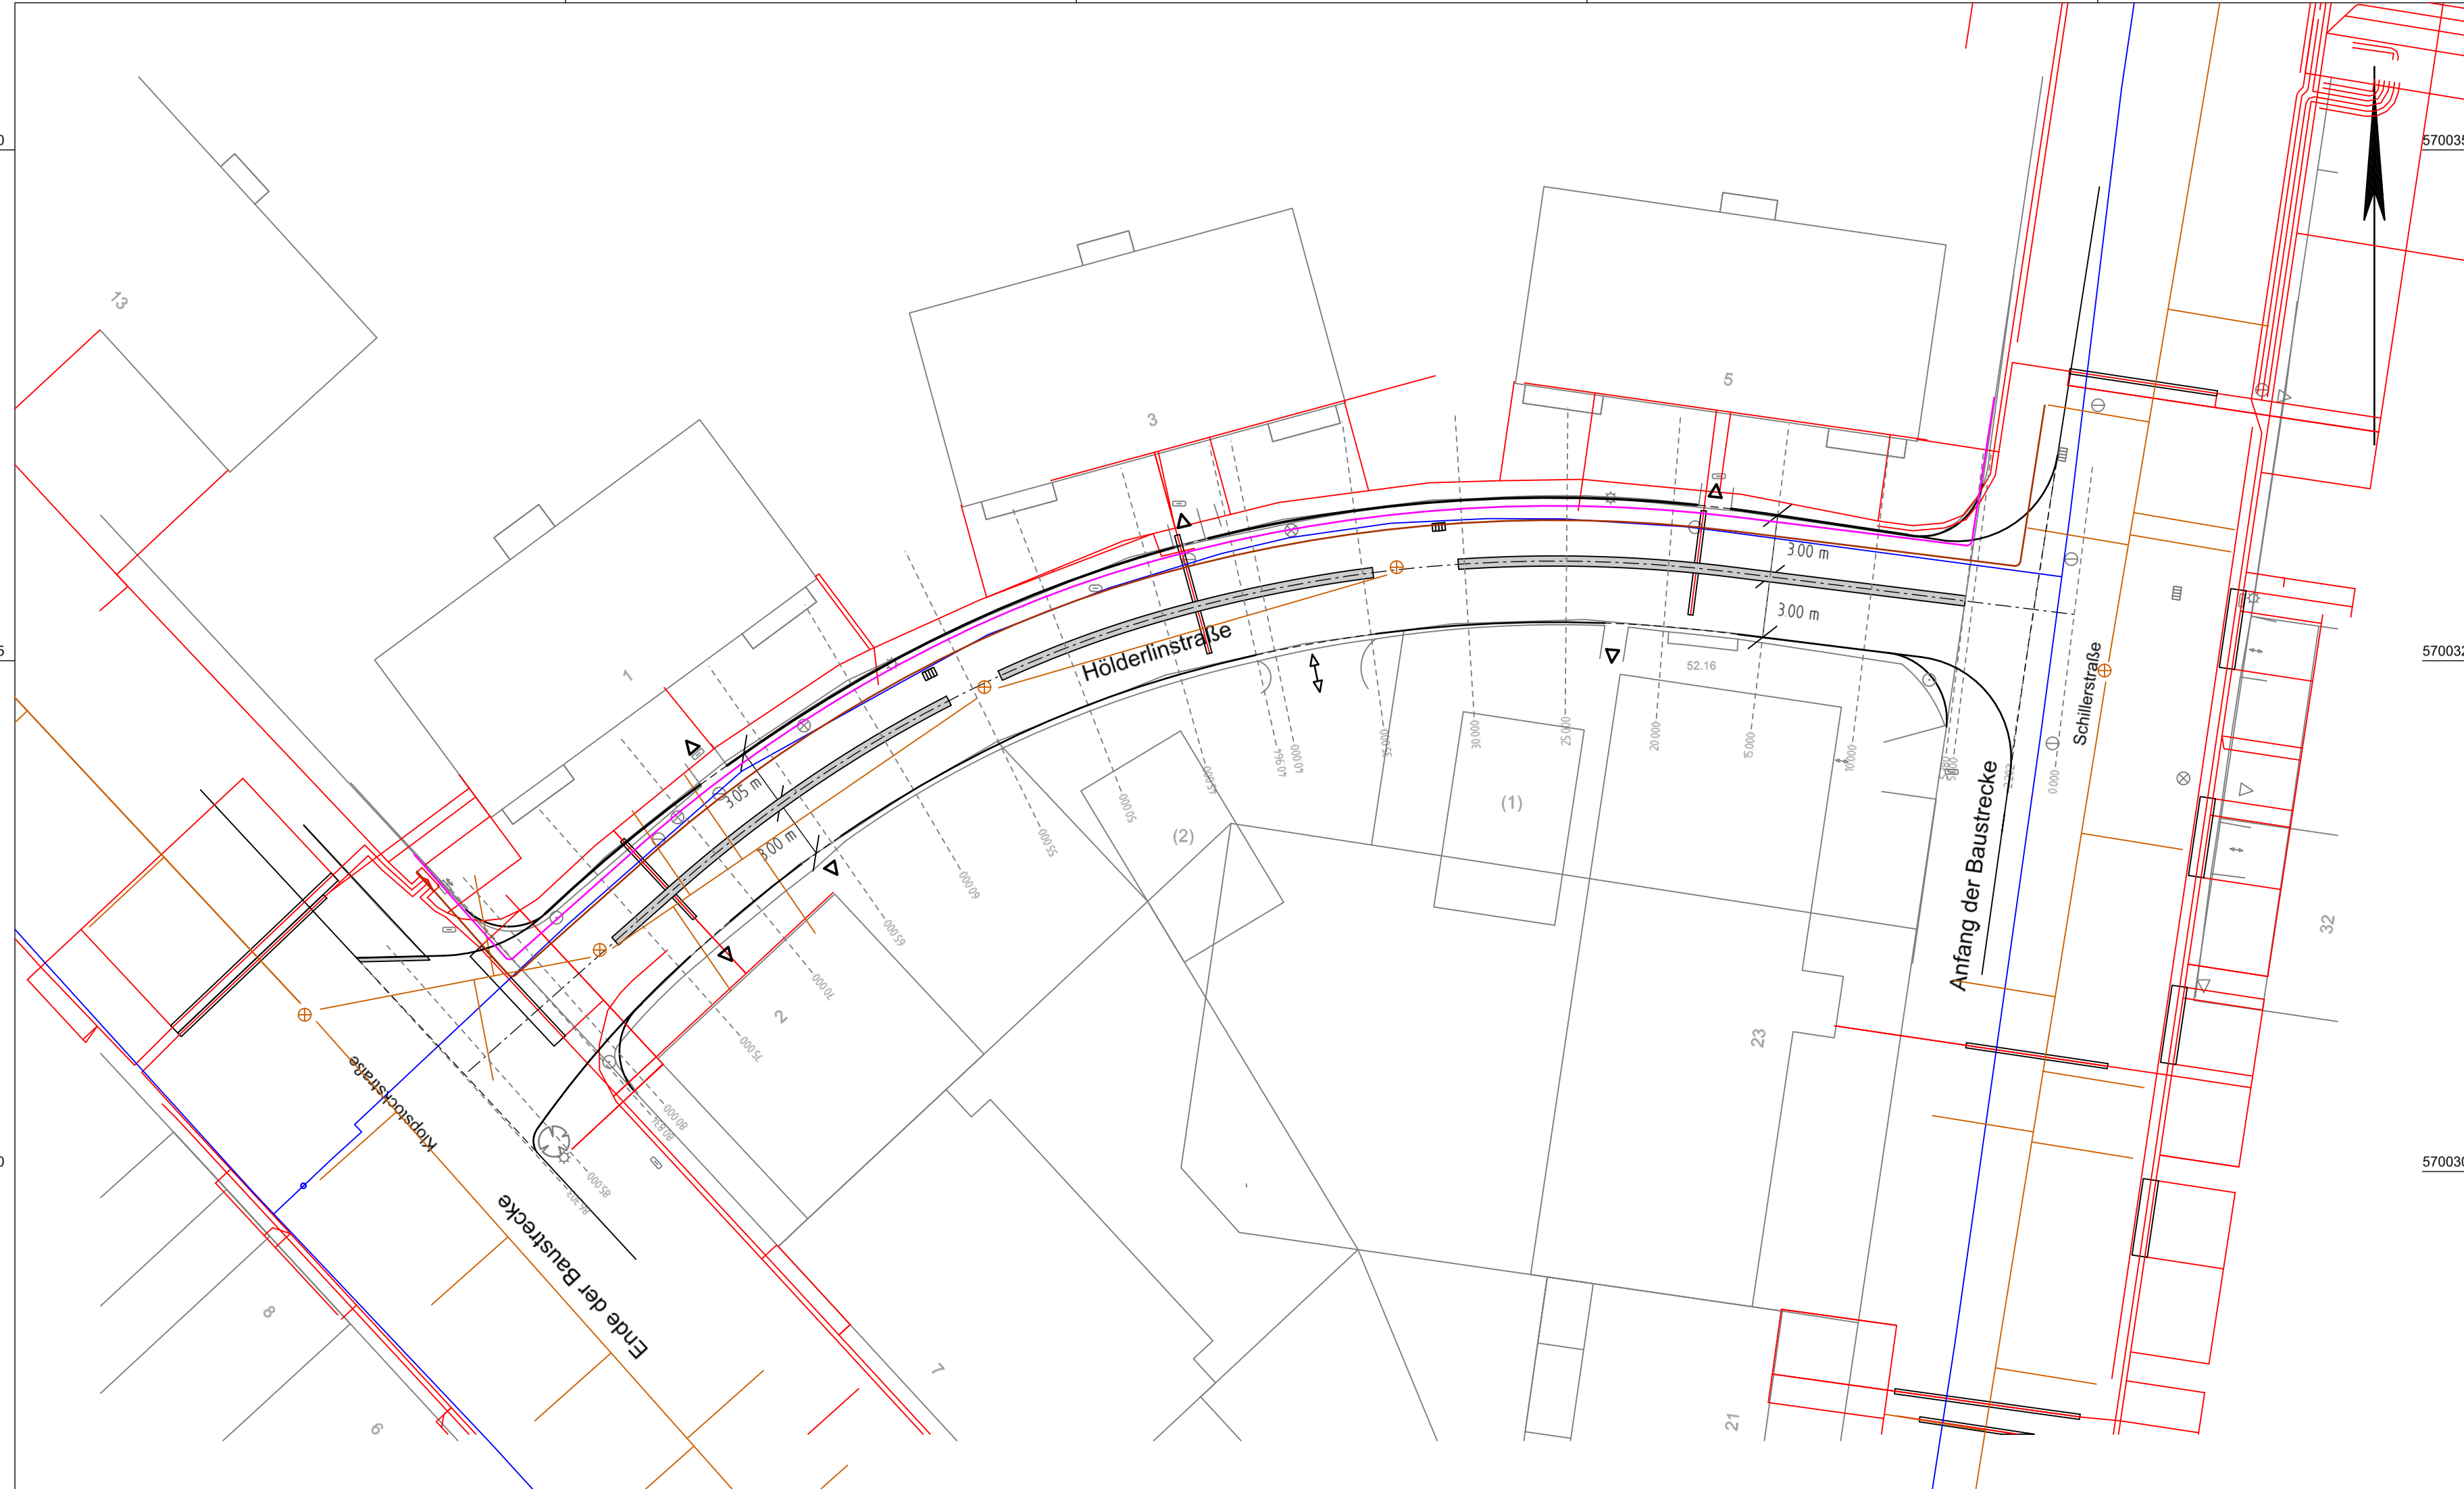

Y 32353473.044
X 5700284.354

Y 32353594.046
X 5700284.354

Legende:

- Westnetz
- medl Abwasser
- medl Gas
- RWW
- Telekom

Nr.	ERGÄNZUNG / ÄNDERUNG	DATUM	ZEICHEN



**Stadt
Mülheim an der Ruhr**

Versorgerleitungsplan
(Bestand)

Maßstab 1 : 250

BAUVORHABEN:		Höderlinstraße			PLANUNGSBESCHLUSS:
		zwischen Schillerstraße und Klopstockstraße			BÜRGERINFORMATION:
DER OBERBÜRGERMEISTER:		66 - 22			BAUBESCHLUSS:
AMT FÜR VERKEHRSWESEN UND TIEFBAU					
ZEICHNER gez. Ntinda	SACHBEARBEITER gez. Ntinda	TEAMLEITER gez. Voß	ABTEILUNGSLEITER gez. Jansen	AMTSLEITER gez. Chluba	
MÜLHEIM AN DER RUHR 11.01.2021	KENNZIFFER	PLAN NR. 1	VARIANTE NR.		