


Y 32353473.044  
X 5700357.200

Y 32353594.046  
X 5700357.200

Legende:


- - - Westnetz - Niederlassung Vorhaltelehrrohr
- - - Westnetz - Beleuchtung Vorhaltelehrrohr
- - - Stadt Mülheim Glasfaser Vorhaltelehrrohr x2
- - - Telekom
- ■ alte / neue Senken

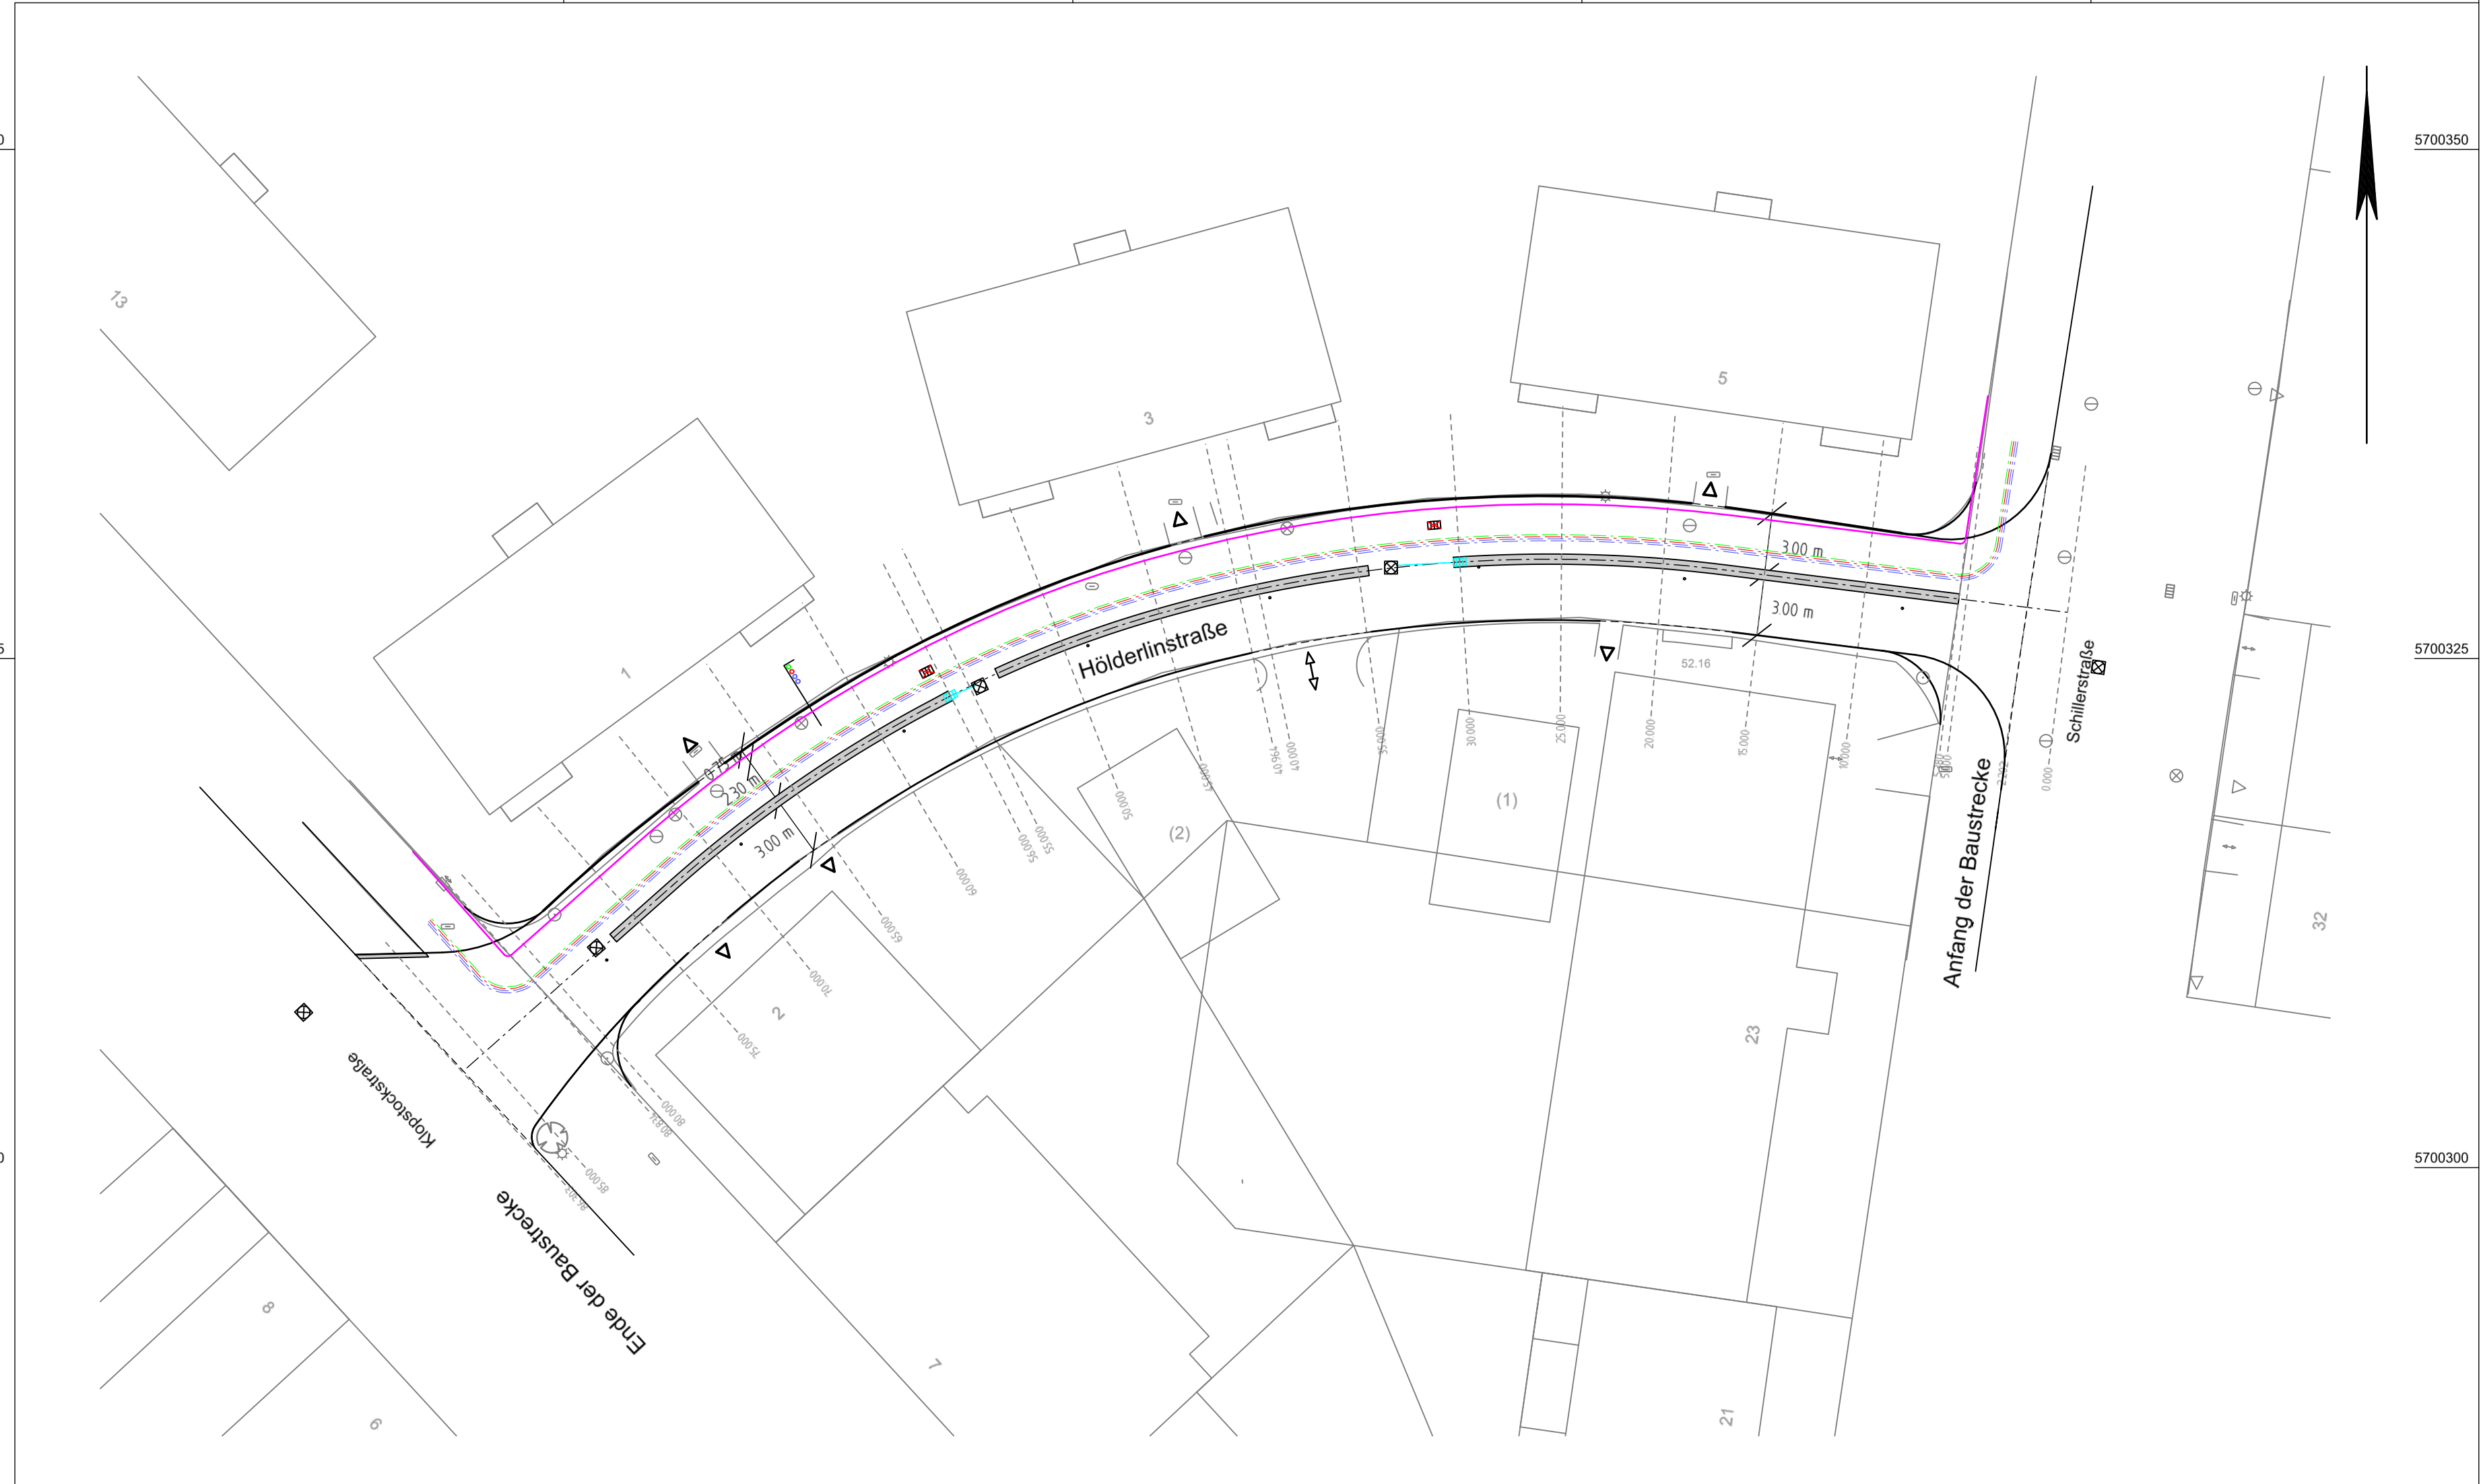

Y 32353473.044  
X 5700284.354

Y 32353594.046  
X 5700284.354

Nr.	ERGÄNZUNG / ÄNDERUNG	DATUM	ZEICHEN

 <p><b>Stadt Mülheim an der Ruhr</b></p>	<b>Versorgerleitungsplan (Plan)</b>			
	<b>Maßstab 1 : 250</b>			
BAUVORHABEN:		<b>Hölderlinstraße</b>		PLANUNGSBESCHLUSS:
<b>zwischen Schillerstraße und Klopstockstraße</b>				BÜRGERINFORMATION:
DER OBERBÜRGERMEISTER:		66 - 22		BAUBESCHLUSS:
AMT FÜR VERKEHRSWESEN UND TIEFBAU				
ZEICHNER gez. Ntinda	SACHBEARBEITER gez. Ntinda	TEAMLEITER gez. Voß	ABTEILUNGSLEITER gez. Jansen	AMTSLEITER gez. Chluba
MÜLHEIM AN DER RUHR 11.01.2021		KENNZIFFER	PLAN NR. 1	VARIANTE NR.